

部门集中采购、分散采购



招 标 文 件

招标文件编号：dhzfcg202503210007

标段编号：dhzfcg202503210007

项目名称：2025年鸣沙山月牙泉景区基础
服务设施提升项目-游步道改造
提升项目

采购人：敦煌市鸣沙山月牙泉景区服务中
心

代理机构：甘肃敦嘉项目咨询有限公司

2025年03月



目 录

第一章 投标邀请

第二章 投标人须知

第三章 电子投标文件的格式

第四章 采购项目需求

第五章 评标办法

第六章 合同条款及格式

第七章 工程图纸

第八章 工程量清单

第九章 政府采购项目供应商满意度问卷

附件：

1. “甘肃省政府采购、交通工程、水利工程电子交易系统”投标文件编制工具操作手册
2. “甘肃省政府采购、交通工程、水利工程电子交易系统”技术支持联系方式

第一章 投标邀请



甘肃敦嘉项目咨询有限公司受敦煌市鸣沙山月牙泉景区服务中心委托，对2025年鸣沙山月牙泉景区基础服务设施提升项目-游步道改造提升项目以公开招标方式进行采购，欢迎符合资格条件的供应商前来参加。

1. 招标文件编号： dhzfcg202503210007

2. 招标内容：

拆除及新建景区芦苇荡木栈道约736m，包含防腐木栈道、两侧防腐木围栏、照明设施及电源、电力线缆、配电箱、控制器等附属设施；芦苇荡区域结合木栈道新增红柳廊架四处共计约750m²，并结合红柳廊架设置圆木坐凳80m；提升小泉湾区域两侧人行步道与绿化地之间的覆土区域，单侧总长400m，并在靠近芦苇荡一侧安装防腐木栏杆；依据现有地形地貌，沿东戈壁二层台子南山脚平整临时砂石巡查管护线路2700m。

3. 项目预算： 348.20109万元 标包dhzfcg202503210007采购预算：348.20109万元 **最高限价：348.20109万元**

4. 投标人资格要求

(1) 营业执照：有效的营业执照，或事业单位法人证书，或自然人身份证明，或其他非企业组织证明独立承担民事责任能力的文件；

(2) 财务状况：具有良好的商业信誉和健全的财务会计制度(须提供2024年度经第三方审计的财务审计报告或银行资信证明；若企业成立期限不足一年者以营业执照实际成立期限为准，并按实际成立期限之日起提供财务报表)；

(3) 纳税证明：2025年任意一个月缴纳税收的证明材料或零申报等其他证明材料；

(4) 社保缴纳证明：2025年任意一个月缴纳社保资金的证明材料；

(5) 无重大违法记录声明：参加政府采购活动前3年内在经营活动中没有重大违法记录的书面声明（截至开标日成立不足3年的供应商可提供自成立以来无重大违法记录的书面声明）；

(6) 法定代表人身份证明或法定代表人授权书：法定代表人身份证明或法定代表人授权书；

(7) 承诺书：具有履行合同所必需的设备和专业技术能力（提供承诺书）；

(8) 信用记录：未被列入“信用中国”网站(www.creditchina.gov.cn/)记录失信被执行人和重大税收违法案件当事人名单和政府采购严重违法失信行

为”记录名单;不处于中国政府采购网(www.ccgp.gov.cn/)政府采购严重违法失信行为信息记录”中的禁止参加政府采购活动期间的方可参加本项目的投标。以查询结果为准,需提供相关证明资料(提供网页截图加盖单位公章);



(9) 企业资质: 具备市政公用工程施工总承包叁级及以上(含叁级)资质,并具有有效的安全生产许可证;

(10) 人员资质: 项目经理具有市政公用工程专业贰级(含贰级)及以上建造师资质,并具有有效的安全生产考核合格证书B证。技术负责人具有工程专业中级及以上职称;安全生产负责人须具有工程类中级及以上职称,并具有有效的安全生产考核合格证书C证;

(11) 人员要求: 建造师(项目经理)、技术负责人、安全生产负责人、施工员(1人)、质检员(1人)、安全员(1人)、材料员(1人)、造价员(1人)、资料员(1人)、机械员(1人)应专人专职不能同时担任两个职务。并具备有效的安全生产考核合格C证,安全生产负责人与安全员不得为同一人。

5. 获取招标文件的时间、地点、方式

获取招标文件的时间、地点: 详见招标公告

社会公众可通过酒泉市公共资源交易网免费下载或查阅招标文件。拟参与酒泉市公共资源交易活动的潜在投标人需先在酒泉市公共资源交易网上注册,获取“用户名+密码+验证码”,以软认证方式登录;也可以用数字证书(CA)方式登录。这两种方式均可进行“我要投标”等后续工作。

6. 信息注册、投标须知

为了规范交易平台的业务流程以及给用户方便快捷的服务,凡是拟参与酒泉市公共资源交易活动的招标人、招标代理机构、投标人需先在酒泉市公共资源交易网上注册,使用“用户名+密码+验证码”或CA数字认证方式登录办理业务。

社会公众可通过酒泉市公共资源交易网浏览公告,(酒泉市公共资源交易网: <https://www.ggzyjypt.com.cn>)。点击“免费下载招标文件”,根据系统提示,保存电子标书文件至本地电脑;投标人浏览电子标书后,确定投标的需登录酒泉市公共资源交易电子服务系统,在系统首页最新招标项目中查询需要投标的项目或在“招标方案”-“标段(包)”中查询需要投标的标段,选中后点击“我要投标”,根据要求填写信息。

本项目的开评标活动通过“甘肃省政府采购、交通工程、水利工程电子交易系统”(<https://wskpb.ggzyjy.gansu.gov.cn:3065/login>)进行,请投标人在开标时间前登录系统,下载“投标文件编制工具”、“甘肃省政府采购、交通工程、水利工程电子交易系统使用帮助”和“固化后的招标文件”,并按

照“甘肃省政府采购、交通工程、水利工程电子交易系统使用帮助”来编制投标文件，并完成网上投标（上传已编制投标文件的文件哈希值）和开标操作。若在开标截止时间前没有网上投标（上传已编制投标文件的文件哈希值）则视为放弃投标。



7. 投标截止时间、开标时间及地点

提交投标文件截止时间：详见招标公告。

网上开标时间：详见招标公告

网上开标地点：详见招标公告

8. 公告期限

自本项目招标公告发布之日起5个工作日

9. 开标方式：

本项目通过“甘肃省政府采购、交通工程、水利工程电子交易系统”进行远程开标。

10. 项目联系人姓名及电话：

采购人：敦煌市鸣沙山月牙泉景区服务中心

地址：敦煌市月牙泉镇鸣沙山月牙泉风景区

邮编：736200

联系人：陈喜成

联系电话：13893773886

代理机构：甘肃敦嘉项目咨询有限公司

地址：敦煌市沙州镇丽景路128号1层102号

邮编：736200

联系人：陈坤

联系电话：15352469666

第二章 投标人须知

投标人须知前附表



(本表是对投标人须知的具体补充和修改，如有矛盾，以前附表为准)

条款号	条款名称	说明和要求
1.1	项目名称	2025年鸣沙山月牙泉景区基础服务设施提升项目-游步道改造提升项目
1.1	招标文件编号	dhzfcg202503210007
1.1	采购方式	公开招标
2.1	采购人	采购人：敦煌市鸣沙山月牙泉景区服务中心 地 址：敦煌市月牙泉镇鸣沙山月牙泉风景区 联系人：陈喜成 联系电话：13893773886
2.1	资金来源	财政性资金
2.2	代理机构	代理机构：甘肃敦嘉项目咨询有限公司 地址：敦煌市沙州镇丽景路128号1层102号 联系人：陈坤 联系电话：15352469666
4.1	投标人的资格条件	(1) 营业执照：有效的营业执照，或事业单位法人证书，或自然人身份证明，或其他非企业组织证明独立承担民事责任能力的文件； (2) 财务状况：具有良好的商业信誉和健全的财务会计制度(须提供2024年度经第三方审计的财务审计报告或银行资信证明；若企业成立期限不足一年者以营业执照实际成立期限为准，并按实际成立期限之日起提供财务报表)； (3) 纳税证明：2025年任意一个月缴纳税收的证明材料或零申报等其他证明资料；

(4) 社保缴纳证明：2025年任意一个季度缴纳社保资金的证明材料；

(5) 无重大违法记录声明：参加政府采购活动前3年内在经营活动中没有重大违法记录的书面声明

(截至开标日成立不足3年的供应商可提供自成立以来无重大违法记录的书面声明)；

(6) 法定代表人身份证明或法定代表人授权书：法定代表人身份证明或法定代表人授权书；

(7) 承诺书：具有履行合同所必需的设备和专业技术能力（提供承诺书）；

(8) 信用记录：未被列入“信用中国”网站(www.creditchina.gov.cn/)记录失信被执行人和重大税收违法案件当事人名单和政府采购严重违法失信行为”记录名单；不处于中国政府采购网(www.ccgp.gov.cn/)政府采购严重违法失信行为信息记录”中的禁止参加政府采购活动期间的方可参加本项目的投标，以查询结果为准，需提供相关证明资料(提供网页截图加盖单位公章)；

(9) 企业资质：具备市政公用工程施工总承包叁级及以上（含叁级）资质，并具有有效的安全生产许可证；

(10) 人员资质：项目经理具有市政公用工程专业贰级(含贰级)及以上建造师资质，并具有有效的安全生产考核合格证书B证。技术负责人具有工程专业中级及以上职称；安全生产负责人须具有工程类中级及以上职称，并具有有效的安全生产考核合格证书C证；

(11) 人员要求：建造师（项目经理）、技术负责人、安全生产负责人、施工员（1人）、质检员（1人）、安全员（1人）、材料员（1人）、造价员（1人）、资料员（1人）、机械员（1人）应专人专职不能同时担任两个职务。并具备有效的安全生产考核合格C证，安全生产负责人与安全员不得为同一人。



5.1	联合体投标	不接受
7.1	分公司投标	不接受（除银行、保险、电力、电信等特殊行业外，本项目不接受非独立法人单位分公司的投标）
9	中小企业扶持政策	1. 根据工业和信息化部、国家统计局、国家发展和改革委员会、财政部等部委发布的《关于印发中小企业划型标准规定的通知》（工信部联企业〔2011〕300号），按照本次采购标的所属行业的划型标准，符合条件的中小微企业应按照招标文件格式要求提供《中小企业声明函》。 2. 根据财政部、工业和信息化部发布的《政府采购促进中小企业发展管理办法》（财库〔2020〕46号）和财政部《关于进一步加大政府采购支持中小企业力度的通知》（财库〔2022〕19号）规定，对小型和微型企业产品的投标价格给予 5.0%的扣除，用扣除后的价格参与评审。 3. 投标人提供的货物由中小企业生产且使用该中小企业商号或者注册商标的，享受中小企业扶持政策。供应商提供的货物既有中小企业制造的货物，也有大型企业制造的货物的，不享受中小企业扶持政策。 4. 投标人是联合体的，联合体各方均为小型、微型企业的，联合体视同为小型、微型企业享受相关优惠政策；接受大中型企业与小微企业组成联合体或者允许大中型企业向一家或者多家小微企业分包的采购项目，对于联合协议或者分包意向协议约定小微企业的合同份额占到合同总金额30%以上的，对联合体或者大中型企业的报价给予5%的扣除，用扣除后的价格参加评审。 5. 提供由省级以上监狱管理局、戒毒管理局（含新疆生产建设兵团）出具的属于监狱企业证明文件（原件彩色扫描件）的，视同为小型和微型企业。 6. 符合享受政府采购支持政策的残疾人福利性单位条件且提供《残疾人福利性单位声明函》的，视同为小





		型和微型企业。
9.2	采购标的对应的中小企业划分标准所属行业	建筑业
11.1	现场踏勘（标前答疑会）	不组织
14.3	招标文件的构成	加注“●”号条款为实质性条款，不得出现负偏离，发生负偏离即作无效标处理。加注“▲”号的产品为核心产品，任意一种核心产品为同一品牌时，按照投标人须知第35.4条款执行。
15.1	构成招标文件的其他文件	招标文件的澄清、更正及有关补充通知为招标文件的有效组成部分。
19.3	备选投标方案和报价	不接受备选投标方案和多个报价。
20.1	投标保证金	不收取
24.1	投标有效期	开标后60天
25.1	电子投标文件份数	固化的电子投标文件1份（含电子“开标一览表”1份）和上传到甘肃省政府采购、交通工程、水利工程电子交易系统的投标文件对应的哈希值。 注：固化的电子投标文件应包含资格证明文件和商务技术文件两部分。
25.4	电子投标文件的签署	投标人在投标文件及相关文件的签订、履行、通知等事项的书面文件中的单位盖章、印章、公章等处均仅指与当事人名称全称相一致的标准公章或具有法定效力的电子签章，不得使用其它形式（如带有“专用章”等字样的印章）。投标人的法定代表人或授权代表签字或盖章等处仅指与法定代表人或者授权代表名

		称相一致的签名或盖具有法定效力的个人印章或电子章或电子章，不符合本条规定的投标将被拒绝。
26.1	电子投标文件提交方式	本项目采用网上电子投标方式，不接受投标人递交的纸质投标文件，投标人将投标文件对应的哈希值和固化的电子投标文件按招标文件要求成功上传提交到“甘肃省政府采购、交通工程、水利工程电子交易系统”。（网址： https://wskpb.ggzyjy.gansu.gov.cn:3065/login ）
26.1	投标截止时间	在招标公告规定的开标时间前成功上传提交到“甘肃省政府采购、交通工程、水利工程电子交易系统”（网址： https://wskpb.ggzyjy.gansu.gov.cn:3065/login ），对迟于投标截止时间提交的电子投标文件对应的哈希值将不予接受。
28.1	开标时间和地点	开标时间：详见招标公告 开标地点：详见招标公告
28.6	开标	各授权代表务必在开标、评标过程中保持甘肃省政府采购、交通工程、水利工程电子交易系统中“群聊”功能和电话畅通，否则造成的一切后果由投标人自行承担。
28.7		评标委员会要求投标人提交的澄清、补正、说明(报价)等材料，投标人必须在规定的时间内在“网上开标厅”页面点击“澄清回复”按钮，进行回复提交，如不能在规定的时间内响应或提交，一切后果由投标人自行承担。
29.1	资格审查	开标后，采购人或集采机构应当依法对投标人的资格进行审查。资格审查合格的投标人不足3家的，不得评标。若提供的资格证明文件不全或不实，将导致其投标无效。
34.1	评标原则	评标委员会认为投标人的报价明显低于其他通过符合性审查投标人的报价，有可能影响产品质量或者不能



		诚信履约的，应当要求其在评标现场合理的时间内提供书面说明，必要时提交相关证明材料；投标人不证明其报价合理性的，评标委员会应当将其作为无效投标处理。
34.2	评标办法	综合评分法
43.1	分包履约	中标人在合同签订之前必须征得采购人同意
47.1	供应商对招标文件提出质疑的时间	供应商应在其获取招标文件之日起7个工作日内对招标文件的内容提出质疑。
48.1	采购代理服务 费	中标单位参考国家计委颁发的《招标代理服务收费管理办法》（计价格[2002]1980号）、《国家发展改革委办公厅关于招标代理服务收费有关问题的通知》（发改办价格[2003]857号）规定的支付给代理公司，本项目场地租赁费等其他费用由中标方按照相关规定支付。
49.1	中标通知书领取	敦煌市沙州镇丽景路128号1层102号
依据《甘肃省发展和改革委员会 甘肃省财政厅关于省级公共资源交易平台服务费收费标准的批复》（甘发改收费〔2019〕421号）制定的标准收取服务费。		
其他 补充 内容		
评审 过程 澄 清、 谈 判、	投标人响应澄清答疑、谈判及询标时，将使用“甘肃省政府采购、交通工程、水利工程电子交易系统的网上开评标系统”的视频会议功能。各投标人要诚信、守时，及时响应视频会议；因投标人自身原因未响应视频会议，导致的一切损失自行承担。 投标人具体使用步骤是，投标人首先登陆“甘肃省政府采购、交通工程、水利工程电子交易系统的网上开评标系统”，在“我参与的项	



述标 等视 频会 议操 作	目”中进入网上评标厅，然后通过页面右上角“进入视频会议”按钮加入视频会议。 该视频会议是由评标委员会在网上开评标系统内发起；投标人应确保在网络环境良好，且使用电脑具有音频和视频功能的情况下参与会议，以保证沟通效果。专家发起会议后，会通过短信（投标登记时填写的联系电话）和交易系统内的系统通知两种方式提醒投标人，投标人收到提醒后，应及时进入评标会议。投标人在操作过程中如遇任何技术问题，可以通过交易系统的客服获取帮助，也可通过“甘肃省公共资源交易网”的服务指南中获取该系统的操作手册。 “甘肃省政府采购、交通工程、水利工程电子交易系统的网上开评标系统”地址：https://wskpb.ggzyjy.gansu.gov.cn:3065/login
---------------------------	--





一、总则

1. 适用范围

1.1 本招标文件仅适用于本次公开招标所叙述的货物、工程或服务采购项目。

2. 有关定义

2.1 “采购人”是指依法进行政府采购的国家机关、事业单位、团体组织。本次政府采购的采购人名称、地址、电话、联系人及资金来源见投标人须知前附表。

2.2 “采购代理机构”（以下简称代理机构）。代理机构地址、电话、联系人见投标人须知前附表。

2.3 “投标人”是指响应招标、参加投标竞争的法人、其他组织或者自然人。

2.4 “招标采购单位”系指“采购人”和“代理机构”的统称。

2.5 “招标文件”是指由代理机构发出的文本、文件，包括全部章节和附件及答疑会议纪要。

2.6 “电子投标文件”是指投标人根据本招标文件编制完成并向代理机构提交的全部文件。

2.7 “采购文件”是指包括采购活动记录、采购预算、招标文件、电子投标文件、评标标准、评标报告、定标文件、合同文本、验收证明、质疑答复、投诉处理决定及其他有关文件、资料。

2.8 “货物”是指各种形态和种类的物品，包括原材料、燃料、设备、产品等，详见《政府采购品目分类目录》（财库〔2022〕31号）。

2.9 “工程”是指建设工程，包括建筑物和构筑物的新建、改建、扩建、装修、拆除、修缮等，详见《政府采购品目分类目录》（财库〔2022〕31号）。

2.10 “服务”是指除货物和工程以外的其他政府采购对象，详见《政府采购品目分类目录》（财库〔2022〕31号）。

2.11 节能产品是指财政部 国家发展和改革委员会公布现行的《节能产品政府采购品目清单》（财库〔2019〕19号）中“★”标注的品目产品。

2.12 环境标志产品是指财政部、环境保护部发布现行的《环境标志产品政府采购品目清单》（财库〔2019〕18号）中的品目产品。

2.13 “进口产品”是指通过中国海关报关验放进入中国境内且产自关境外的产品，详见《关于政府采购进口产品管理有关问题的通知》（财库〔2007〕119号）。

2.14 书面形式是合同书、信件、电报、电传、传真等可以有形地表现所载内容的形式。以电子数据交换、电子邮件等方式能够有形地表现所载内容，并可以随时调取查用的数据电文，视为书面形式。



3. 知识产权

3.1 投标人应保证在本项目使用的任何产品和服务（包括部分使用）时，不会产生因第三方提出侵犯其专利权、商标权或其它知识产权而引起的法律和经济纠纷，如因专利权、商标权或其它知识产权而引起法律和经济纠纷，由投标人承担所有相关责任。

3.2 采购人享有本项目实施过程中产生的知识成果及知识产权。

3.3 投标人如欲在项目实施过程中采用自有知识成果，需在电子投标文件中声明，并提供相关知识产权证明文件。使用该知识成果后，投标人需提供开发接口和开发手册等技术文档，并承诺提供无限期技术支持，采购人享有永久使用权。

3.4 如采用投标人所不拥有的知识产权，则在投标报价中必须包括合法获取该知识产权的相关费用。

3.5 采购人、代理机构和评标专家对投标人提交的电子投标文件及其内容负有保密义务，未经对方书面同意，不得泄露或提供给第三人。

4. 合格的投标人

4.1 符合《中华人民共和国政府采购法》第二十二条投标人参加政府采购活动应当具备的条件及其他有关法律、法规关于投标人的有关规定，有能力提供招标采购货物及服务的投标人。

4.2 符合《投标邀请》中关于投标人资格要求的规定。

5. 关于联合体投标

5.1 若《投标邀请》接受联合体投标的：

（1）两个以上的自然人、法人或者其他组织可以组成一个联合体，以一个投标人的身份共同参加政府采购。

（2）联合体各方均应当符合《政府采购法》第二十二条第一款规定的条件，根据采购项目的特殊要求规定投标人特定条件的，联合体各方中至少应当有一方符合《投标邀请》规定的投标人资格条件。并提交联合体各方的资格证明文件。

（3）联合体各方之间应当签订联合协议并在电子投标文件内提交，明确约定联合体主体及联合体各方承担的工作和相应的责任。联合体各方签订联合协议后，不得再以自己名义单独在同一项目中投标，也不得组成新的联合体参加同一项目投标。

(4) 在公共资源交易电子服务系统“我要投标”登记时，应以联合体协议中确定的主体方名义登记。主体方必须按要求填写其他联合体各方的信息。

(5) 由同一专业的单位组成的联合体，按照同一项资质等级较低的单位确定资质等级。业绩等有关打分内容根据共同投标协议约定的各方承担的工作和相应责任，确定一方打分，不累加打分；评审标准无明确或难以明确对应哪一方的打分内容按主体方打分。

(6) 联合体各方均为小型、微型企业的，联合体视同为小型、微型企业享受相关中小企业扶持优惠政策。小微企业应提供《中小企业声明函》

(7) 联合协议约定小微企业的合同份额占到合同总金额30%以上的，对联合体的报价给予投标须知前附表中规定的比例的扣除，用扣除后的价格参加评审。小微企业应提供《中小企业声明函》。

(8) 联合体各方应当共同与采购人签订采购合同，就采购合同约定的事项对采购人承担连带责任。

6. 关于关联企业投标

除联合体外，法定代表人或单位负责人为同一个人或者存在直接控股、管理关系的不同投标人，不得同时参加同一项目或同一子项目的投标。如同时参加，则评审时将同时被拒绝。

7. 关于分公司投标

7.1 除银行、保险、电力、电信等特殊行业外，本项目不接受非独立法人单位分公司的投标。

7.2 分公司作为投标人参与本项目政府采购活动的，应提供具有法人资格的总公司的营业执照副本原件彩色扫描件及法人企业授权书原件彩色扫描件，法人企业授权书须加盖总公司公章。总公司可就本项目或此类项目在一定范围或时间内出具法人企业授权书。已由总公司授权的，总公司取得的相关资质证书对分公司有效，法律法规或者行业另有规定的除外。

8. 关于提供前期服务的投标人

为采购项目提供整体设计、规范编制或者项目管理、监理、检测等服务的投标人，不得再参加该采购项目的其他采购活动。

9. 关于中小企业扶持政策

9.1 中小企业是指在中华人民共和国境内依法设立，依据国务院批准的中小企业划分标准确定的中型企业、小型企业和微型企业，但与大企业的负责人为同一人，或者与大企业存在直接控股、管理关系的除外。中小企业投标应提供《中小企业声明函》。采购标的对应的中小企业划分标准所属行业详见投标邀请和投标人须知前附表。

9.2 符合中小企业划分标准的个体工商户，在政府采购活动中视同中小企业。

9.3 投标人提供的货物由中小企业生产且使用该中小企业商号或者注册商标的，享受中小企业扶持政策。提供的货物既有中小企业制造的货物，也有大型企业制造货物的，不享受中小企业扶持政策。

9.4 根据《财政部 司法部关于政府采购支持监狱企业发展有关问题的通知》（财库〔2014〕68号），监狱企业视同小微企业。监狱企业是指由司法部认定的为罪犯、戒毒人员提供生产项目和劳动对象，且全部产权属于司法部监狱管理局、戒毒管理局、直属煤矿管理局，各省、自治区、直辖市监狱管理局、戒毒管理局，各地（设区的市）监狱、强制隔离戒毒所、戒毒康复所，以及新疆生产建设兵团监狱管理局、戒毒管理局的企业。监狱企业投标时，提供由省级以上监狱管理局、戒毒管理局（含新疆生产建设兵团）出具的属于监狱企业的证明文件，不再提供《中小企业声明函》。

9.5 根据《财政部 民政部 中国残疾人联合会关于促进残疾人就业政府采购政策的通知》（财库〔2017〕141号）的规定，残疾人福利性单位视同为小型、微型企业。

9.6 中标投标人为中小企业的，应随中标结果同时公告其《中小企业声明函》。

9.7 中标投标人为残疾人福利性单位的，应随中标结果同时公告其《残疾人福利性单位声明函》，接受社会监督。

10. 投标费用

10.1 无论招标的结果如何，投标人应自行承担所有与招标采购活动有关的全部费用。

11. 现场踏勘

11.1 投标人应按投标人须知前附表中规定对采购项目现场和周围环境的现场踏勘。

11.2 踏勘现场的费用由投标人自己承担，踏勘期间所发生的人身伤害及财产损失由投标人自己负责。

11.3 采购人不对投标人据此而做出的推论、理解和结论负责。一旦中标，投标人不得以任何借口，提出额外补偿，或延长合同期限的要求。

12. 采购进口产品

12.1 经财政监管部门审核管理，并经进口论证后方可采购进口产品。

13. 节能产品



13.1 对政府采购节能产品、环境标志产品实施品目清单管理。依据品目清单和认证证书，产品属于节能产品政府采购品目清单(财库〔2019〕18号)中“★”标注的品目产品，实施政府强制采购。产品属于环境标志产品政府采购品目清单(财库〔2019〕18号)范围内的品目产品，实施政府优先采购。



二、招标文件

14. 招标文件的构成

14.1 招标文件用以阐明招标项目所需的资质、技术、服务及报价等要求、招标投标程序、有关规定和注意事项以及合同主要条款等。本招标文件包括以下内容：

- (1) 投标邀请；
- (2) 投标人须知；
- (3) 电子投标文件格式；
- (4) 采购项目需求；
- (5) 评标办法；
- (6) 合同条款及格式；
- (7) 工程图纸；
- (8) 工程量清单。

14.2 除非有特殊要求，招标文件不单独提供招标项目使用地的自然环境、气候条件、公用设施等情况，投标人被视为熟悉上述与履行合同有关的一切情况。

14.3 加注“●”号条款为实质性条款，不得出现负偏离，发生负偏离即作无效标处理。加注“▲”号的产品为核心产品，任意一种核心产品为同一品牌时，按照本部分第35.4条款执行。

14.4 招标文件中涉及的参照品牌、型号仅起说明作用，并没有任何限制性，投标人在投标中可以选用其他替代品牌或型号，但这些替代要实质上优于或相当于招标要求。

14.5 除招标文件另有规定外，招标文件中要求的每一项产品只允许一种产品投标，每一项产品的采购数量不允许变更。

14.6 投标人应认真阅读和充分理解招标文件中所有的事项、格式条款和规范要求。投标人没有对招标文件全面做出实质性响应是投标人的风险。没有按照招标文件要求做出实质性响应的电子投标文件将被拒绝。

15. 招标文件的澄清和修改

15.1 招标采购单位可以对已发出的招标文件进行必要的澄清或者修改。澄清或者修改的内容可能影响电子投标文件编制的，招标采购单位应当在投标截止时间至少15日前，通知所有获取招标文件的潜在投标人；不足15日的，招标采购单位应当顺延提交电子投标文件的截止时间。同时在甘肃政府采购网、酒泉市公共资源交易中心敦煌市分中心网站上发布更正公告，并对其具有约束力。投标人应以信函、传真、电子邮件形式确认已收到修改文件，该澄清或者修改的内容为招标文件的组成部分。

15.2 任何要求对招标文件进行澄清的投标人，均应以书面形式通知代理机构，代理机构对按要求递交的任何澄清将以书面或网上公告的形式通知所有获取招标文件的投标人，并对其具有约束力。投标人在被告知、收到上述公告、通知或答疑书后，应立即向代理机构回函确认。未确认情况应当视为对招标文件修改的知晓，也将视为对修改内容接受的默认。对于未在电子投标文件中对修改内容做实质性响应的，对其产生的不利因素由未确认者自行承担。

15.3 投标人应在其获取招标文件之日起7个工作日内对招标文件的内容提出质疑，招标采购单位按规定时间答复，超过时间的质疑将不予接受。

15.4 更正公告的内容为招标文件的必要组成部分，对所有投标人均具有约束作用。

三、投标文件编制

16. 要求

16.1 投标人应仔细阅读招标文件的所有内容，按招标文件要求编制电子投标文件，以使其投标对招标文件做出实质性响应。否则，其电子投标文件可能被拒绝，投标人须自行承担由此引起的风险和责任。

16.2 投标人应根据招标文件的规定编制电子投标文件，保证其真实有效，并承担相应的法律责任。

16.3 投标人应对电子投标文件所提供的全部资料的真实性承担法律责任，并无条件接受采购人、代理机构对其中任何资料进行核实（核对原件）的要求。采购人、代理机构核对发现有不一致或投标人无正当理由不按时提供原件的，按有关规定执行。

17. 投标语言及计量单位

17.1 投标人和招标采购单位就投标交换的文件和来往信件，应以中文书写，全部辅助材料及证明材料均应有中文文本，并以中文文本为准。外文资料必须提供中文译文，并保证与原文内容一致，否则投标人将承担相应法律责

任。除签名、盖章、专用名称等特殊情形外，以中文以外的文字表述的电子投标文件，评标委员会有权拒绝其投标。

17.2 除招标文件中另有规定外，电子投标文件所使用的计量单位均应使用中华人民共和国法定计量单位。

18. 电子投标文件格式

18.1 投标人应按招标文件中提供的电子投标文件格式完整填写。因不按要求编制而引起无法查询相关信息时，其后果由投标人自行承担。

18.2 投标人根据招标文件的规定和采购项目的实际情况，拟在中标后将中标项目的非主体、非关键性工作分包的，应当在电子投标文件中载明分包承担主体，分包承担主体应当具备相应资质条件且不得再次分包。

18.3 如投标多个包的，要求按包分别独立制作电子投标文件。

19. 投标报价

19.1 开标一览表、报价明细表等各表中的报价，若无特殊说明应采用人民币填报。

19.2 投标报价是为完成招标文件规定的一切工作所需的全部费用的最终优惠价格。

19.3 除《采购项目需求》中说明并允许外，投标的每一个货物、服务的单项报价以及采购项目的投标总价均只允许有一个报价，任何有选择的报价，招标采购单位均将予以拒绝。

20. 投标保证金

20.1 根据《甘肃省财政厅关于进一步加大政府采购支持中小企业力度的通知》（甘财采〔2022〕16号），本项目不收取投标保证金。

21. 投标人资格证明文件

21.1 投标人必须按照第三章第一部分投标人资格证明文件的要求提交证明其有资格进行投标和有能力履行合同的文件，提供不全或不符合要求的为无效投标。

22. 技术响应文件

22.1 投标人须提交证明其拟供货物符合招标文件规定的技术响应文件，作为电子投标文件的一部分。

22.2 上述文件可以是文字资料、图纸或数据等资料，并须提供：

（1）货物主要技术性能的详细描述；

（2）保证货物从采购人开始使用至招标文件规定的保修期内正常和连续运转期间所需要的所有备件和专用工具的详细清单，包括其现行价格和供货来源资料；



(3) 逐条按招标文件的要求进行评议，并按招标文件所附格式完整地填写《技术响应表》，说明自己所投标的货物和相关服务内容与招标采购单位应要求的偏离情况。



22.3 电子投标文件中设备的性能指标应达到或优于招标文件中所列技术指标。投标人应注意招标文件中所列技术指标仅列出了最低限度。对于招标文件要求投标人提供佐证材料的参数，投标人在佐证材料中必须列出该项参数的具体数值或内容；对于招标文件未要求投标人提供佐证材料的参数，投标人在《技术响应表》的投标应答中必须列出具体数值或内容。如投标人未应答或只注明“符合”、“满足”等类似无具体内容的表述，将被视为不符合招标文件要求，投标人自行承担由此造成的一切后果。

23. 商务响应文件

23.1 投标人按照招标文件要求提供的有关证明文件及优惠承诺。包括但不限于以下内容：

- (1) 投标函；
- (2) 投标人及其投标产品的相关资料和业绩证明材料；
- (3) 商务响应表；
- (4) 中小企业有关证明材料；

(5) 投标人承诺给予采购人的各种优惠条件（优惠条件事项不能包括采购项目本身所包括涉及的采购事项。投标人不能以“赠送、赠予”等任何名义提供货物和服务以规避招标文件的约束。否则，投标人提供的电子投标文件将作为无效投标处理，投标人的投标行为将作为以不正当手段排挤其他投标人认定）；

- (6) 具备法律、行政法规规定的其他条件的证明材料。

24. 投标有效期

24.1 投标有效期见投标人须知前附表。投标有效期短于此规定期限的投标，将被拒绝。

24.2 特殊情况下，采购人可于投标有效期满之前要求投标人同意延长有效期，要求与答复均应为书面形式。拒绝延长投标有效期的投标人不得再参与该项目后续采购活动。同意延长投标有效期的投标人不能修改其电子投标文件。

25. 电子投标文件的份数和签署

25.1 投标人应按“投标人须知前附表”要求提供固化的电子投标文件1份（内含电子“开标一览表”1份），并上传投标文件对应的哈希值，以上所有内容均为电子投标文件的组成部分。

25.2 固化的电子投标文件及“开标一览表”应保证能正常读取，否则造成的一切后果由投标人自行承担。

25.3 电子投标文件的书写应清楚工整，任何行间插字、涂改或增删、字迹潦草、表达不清或可能导致非唯一理解的电子投标文件可能视为无效投标。

25.4 投标人在投标文件及相关文件的签订、履行、通知等事项的书面文件中的单位盖章、印章、公章等处均仅指与当事人名称全称相一致的标准公章或具有法定效力的电子签章，不得使用其它形式（如带有“专用章”等字样的印章）。投标人的法定代表人或授权代表签字或盖章等处仅指与法定代表人或者授权代表名称相一致的签名或盖具有法定效力的个人印鉴或签字章或电子章，不符合本条规定的投标将被拒绝。

25.5 电子投标文件应根据招标文件的要求制作，签署、盖章和内容应完整，如有遗漏，将被视为无效投标。

25.6 电子投标文件统一在“甘肃省政府采购、交通工程、水利工程电子交易系统”中编制。

26. 电子投标文件的递交

26.1 本项目采用网上电子投标方式，不接受投标人递交的纸质投标文件，投标人将固化的电子投标文件和对应的哈希值，按招标文件要求成功上传提交到“甘肃省政府采购、交通工程、水利工程电子交易系统”。对迟于投标截止时间提交的哈希值将不予接受。

26.2 本次招标不接受邮寄的电子投标文件。

27. 电子投标文件的修改和撤回

27.1 投标人在投标截止时间前，可以对所递交的电子投标文件哈希值进行撤回，对投标文件进行补充修改，再次固化后，重新上传哈希值，以开标前最后一次上传的哈希值为准。

27.2 在投标截止时间之后，投标人不得对其递交的电子投标文件做任何修改或撤回投标。

四、开标和评标

28. 开标

28.1 代理机构在招标文件规定的时间和地点组织公开开标，投标人须通过“甘肃省政府采购、交通工程、水利工程电子交易系统”参加。

28.2 开标时，采用“甘肃省政府采购、交通工程、水利工程电子交易系统”电子语音方式进行唱标，包括投标人名称、投标价格和招标文件规定的需要公开的其他内容。投标人不足3家的，不得开标。



28.3 唱标结束后，投标人代表必须对唱标的内容进行确认。

28.4 对不同文字文本电子投标文件的解释发生异议的，以中文文本为准。

28.5 投标人代表对开标过程和开标记录有疑义，以及认为招标采购单位相关工作人员有需要回避的情形的，应及时提出询问或者回避申请。招标采购单位对投标人代表提出的询问或者回避申请应当及时处理。投标人未参加开标的，视同认可开标结果。

28.6 各授权代表务必在开标、评标过程中保持“群聊”和电话畅通，否则造成的一切后果由投标人自行承担。

28.7 评标委员会要求投标人提交的澄清、补正、说明(报价)等材料，投标人必须在规定的时间内在“网上开标厅”页面点击“澄清回复”按钮，进行回复提交，如不能在规定的时间内响应或提交，一切后果由投标人自行承担。

29. 资格审查

29.1 公开招标项目开标结束后，采购人或者采购代理机构依法按招标文件要求对投标人的资格进行审查。合格投标人不足3家的，不得评标。

30. 评标委员会

30.1 评标委员会成员由采购人代表和评标专家组成，成员人数应当为5人以上单数，其中评标专家不得少于成员总数的三分之二。

30.2 评标委员会应当对符合资格的投标人的投标文件进行符合性审查，以确定其是否满足招标文件的实质性要求。评标委员会应当按照招标文件中规定的评标方法和标准，对符合性审查合格的投标文件进行商务和技术评估，综合比较与评价。

30.3 评标委员会负责完成全部评标工作，向采购人提出经评标委员会签字的书面评标报告。

31. 对电子投标文件的审查和响应性的确定

(1) 电子投标文件的签署、盖章：是否按招标文件要求签署、盖章

(2) 投标函、商务响应表：是否提供（如有一项不提供视为无效投标），是否按招标文件要求填写，如未按招标文件要求填写视为无效投标。

(3) 采购预算或最高限价：报价是否超过招标文件中规定的预算金额或者最高限价

(4) 采购人不能接受的附加条件：电子投标文件是否含有采购人不能接受的附加条件

(5) 法律、法规和招标文件规定的其他无效情形：1. 不同投标人的电子投标文件是否由同一单位或者个人编制； 2. 不同投标人是否委托同一单位或者个人办理投标事宜； 3. 不同投标人的电子投标文件载明的项目管理成员或者联系



人员是否为同一人； 4. 不同投标人的电子投标文件是否异常一致或者投标报价是否呈规律性差异； 5. 不同投标人的电子投标文件是否相互混装 6. 其他无效情形。



31.2 投标截止时间后，除评标委员会要求提供外，不接受投标人及与投标人有关的任何一方递交的材料。

31.3 实质上没有响应招标文件要求的电子投标文件，将被拒绝。投标人不得通过修改或撤回不符合要求的内容而使其投标成为响应性的投标。

31.4 评标委员会对确定为实质上响应的投标进行审核，电子投标文件报价出现前后不一致的，修改错误的原则如下：

(1) 开标一览表内容与电子投标文件中相应内容不一致的，以开标一览表为准；

(2) 大写金额和小写金额不一致的，以大写金额为准；

(3) 单价金额小数点或者百分比有明显错位的，以开标一览表的总价为准，并修改单价；

(4) 总价金额与按单价汇总金额不一致的，以单价金额计算结果为准；

(5) 同时出现两种以上不一致的，按照前款规定的顺序修正。修正后的报价经投标人确认后产生约束力，投标人不确认的，其投标无效。

31.5 评标委员会将要求投标人按上述修改错误的方法调整投标报价，投标人同意后，调整后的报价对投标人起约束作用。如果投标人不接受修改后的报价，其投标将被拒绝。

31.6 评标委员会对确定为实质上响应的投标进行政策功能评价，如涉及以下内容，具体标准为：

(1) 评标委员会对于节能、环保产品或小型、微型企业或监狱企业的价格扣除，审核投标人填写的相关证明材料。

(2) 对于非专门面向中小企业、监狱企业、残疾人福利性单位采购的项目，依照《政府采购促进中小企业发展管理办法》的规定，凡符合要求的有效投标人，按照投标人须知前附表规定的扣除比例，给予相应的价格扣除。

评标价 = 总投标报价 - 小型和微型企业的总投标报价 × 投标须知前附表规定的扣除比例

上述评标价仅用于计算价格评分，中标金额以实际投标价为准。

32. 电子投标文件的澄清

32.1 澄清有关问题。评标委员会应当要求投标人对电子投标文件中含义不明确、同类问题表述不一致或者有明显文字和计算错误的内容作出必要的澄

清、说明或者补正。投标人有义务按照评标委员会通知的时间、方式委派授权代表就相关问题进行澄清。

32.2 投标人的澄清、说明、答复或者补充应在规定的时间内完成，并不得超出电子投标文件的范围或对投标内容进行实质性的修改。

32.3 澄清（说明或者补正）文件将作为电子投标文件的一部分，与电子投标文件具有同等的法律效力。投标人的澄清、说明或者补正应当采用书面形式，并加盖公章，或者由法定代表人或授权代表签字或盖章。

33. 投标的比较和评价

33.1 评标委员会将按照招标文件规定的评标方法和标准，对符合性审查合格的投标文件进行商务和技术评估，综合比较与评价。

34. 评标原则和评标方法

34.1 评标原则

（1）评标委员会应当按照公正、客观、审慎的原则，根据招标文件规定的评审程序、评审方法和评审标准进行独立评审。

（2）评标委员会发现招标文件存在歧义、重大缺陷导致评标工作无法进行，或者招标文件内容违反国家有关强制性规定的，应当停止评标工作，与招标采购单位沟通并作书面记录。招标采购单位确认后，应当修改招标文件，重新组织采购活动。

（3）对招标文件中描述有歧义或前后不一致的地方，但不影响项目评审的，评标委员会有权进行评判，但对同一条款的评判应适用于每个投标人。

（4）评标委员会认为投标人的报价明显低于其他通过符合性审查投标人的报价，有可能影响产品质量或者不能诚信履约的，应当要求其在评标现场合理的时间内提供书面说明，必要时提交相关证明材料；投标人不能证明其报价合理性的，评标委员会应当将其作为无效投标处理。

34.2 评标方法

34.2.1 综合评分法

（1）“综合评分法”的评标方法，具体评审因素详见《采购项目需求》。评标采用百分制，各评委独立分别对实质上响应招标文件的投标进行逐项打分，对评标委员会各成员每一因素的打分汇总后取算术平均分，该平均分为投标人的得分。

（2）根据《中华人民共和国政府采购法实施条例》和《关于进一步规范政府采购评审工作有关问题的通知》（财库〔2012〕69号）的规定，评标委员会成员要依法独立评审，并对评审意见承担个人责任。评标委员会成员对需要共



同认定的事项存在争议的，按照少数服从多数的原则做出结论。持不同意见的评标委员会成员应当在评标报告上签署不同意见并说明理由，否则视为同意。

(3) 评标委员会审查产品资质或检测报告等相关文件符合性时应综合考虑行业特点、交易习惯、采购需求最本质原义等情况，而不应以电子投标文件中产品名称与招标文件产品名称是否一致作为审查的标准。

(4) 中标候选人产生办法：评标结果按评审后得分由高到低顺序排列。得分相同的，按投标报价由低到高顺序排列。得分且投标报价相同的并列。电子投标文件满足招标文件全部实质性要求，且按照评审因素的量化指标评审得分最高的投标人为排名第一的中标候选人。

34.2.2 最低评标价法

(1) 最低评标价法，是指电子投标文件满足招标文件全部实质性要求，且投标报价最低的投标人为中标候选人的评标方法。采用最低评标价法评标时，除了算术修正和落实中小企业有关政策需进行的价格扣除外，不能对投标人的投标价格进行任何调整。

(2) 中标候选人产生办法：评标结果按投标报价由低到高顺序排列。投标报价相同的并列。电子投标文件满足招标文件全部实质性要求且投标报价最低的投标人为排名第一的中标候选人。

35. 其他注意事项

35.1 在开标、评标期间，投标人不得向评标委员会成员或代理机构询问评标情况、施加任何影响，不得进行旨在影响评标结果的活动。

35.2 为保证定标的公正性，在评标过程中，评标委员会成员不得与投标人私下交换意见。在开、评标期间及招标工作结束后，凡与评标情况有接触的任何人员不得透露审查、澄清、评价和比较等投标的有关资料以及授标建议等评标情况。

35.3 本项目不接受赠品、回扣或者与采购无关的其他商品、服务。

35.4 不同投标人所投产品均为同一品牌或任一核心产品为同一品牌时，按以下原则处理：

(1) 采用最低评标价法的采购项目，提供相同品牌产品的不同投标人参加同一合同项下投标的，以其中通过资格审查、符合性审查且报价最低的参加评标；报价相同的，由采购人自行确定一个投标人参加评标，招标文件未规定的采取随机抽取方式确定，其他投标无效。

(2) 使用综合评分法的采购项目，提供相同品牌产品且通过资格审查、符合性审查的不同投标人参加同一合同项下投标的，按一家投标人计算，评审后得分最高的同品牌投标人获得中标人推荐资格；评审得分相同的，由采购人自

随机抽取方式

39.3 采购人应当自收到评标报告之日起5个工作日内，在评标报告确定的中标候选人名单中按顺序确定中标人。中标候选人并列的，由采购人确定中标人。采购人在收到评标报告5个工作日内未按评标报告推荐的中标候选人顺序确定中标人，又不能说明合法理由的，视同按评标报告推荐的顺序确定排名第一的中标候选人为中标人。

39.4 采购人或者代理机构应当自中标人确定之日起2个工作日内在甘肃政府采购网、酒泉市公共资源交易中心敦煌市分中心网站上公告中标结果。中标公告期限为1个工作日。



40. 中标通知书

40.1 中标通知书为签订政府采购合同的依据，是合同的有效组成部分。

40.2 中标通知书对采购人和中标人均具有法律效力。中标通知书发出后，采购人不得违法改变中标结果，中标人无正当理由不得放弃中标。

七、合同签订及履行

42. 签订合同

42.1 中标人在收到代理机构发出的《中标通知书》后，应在招标文件规定的时间内与采购人签订采购合同。由于中标人的原因拒绝与采购人签订采购合同的，将视为放弃中标，取消其中标资格并将按相关规定追究其法律责任。采购人可以按照评标报告推荐的中标候选人名单排序，确定下一候选人为中标人，也可以重新开展政府采购活动。

42.2 采购人不得向中标人提出任何不合理的要求，作为签订合同的条件，不得与中标人私下订立背离合同实质性内容的任何协议，所签订的合同不得对招标文件和中标人电子投标文件作实质性修改。

42.3 采购人应当自政府采购合同签订之日起2个工作日内，将政府采购合同在省级以上人民政府财政部门指定的媒体上公告，但政府采购合同中涉及国家秘密、商业秘密的内容除外。

43. 合同分包

43.1 未经采购人同意，中标人不得分包合同。

43.2 政府采购合同分包履行的，中标人就采购项目和分包项目向采购人负责，分包投标人就分包项目承担责任。

44. 履约保证金

44.1 若《采购项目需求》规定须提交履约保证金的，合同签订前，中标人须按照规定要求提交履约保证金。

44.2 如果中标人在规定的合同签订时间内，没有按照招标文件的规定交纳履约保证金，且又无正当理由的，将视为放弃中标。

45. 合同验收

45.1 采购人按照政府采购合同规定的技术、服务、安全标准组织对投标人履约情况进行验收，并出具验收书。采购人应当及时对采购项目进行验收。采

采购人可以邀请参加本项目的其他投标人或者第三方机构参与验收。验收的
投标人或者第三方机构的意见作为验收书的参考资料一并存档。



八、询问和质疑

46. 询问

46.1 投标人对政府采购活动事项和采购文件、采购结果有疑问的，可按第一章投标邀请中载明的联系方式、地址，以口头或书面形式向代理机构、采购人提出询问，代理机构、采购人将依据《中华人民共和国政府采购法实施条例》第五十二条的规定时限做出处理和答复。

46.2 询问的内容不属于采购人委托代理机构事项的，代理机构将依法告知投标人向采购人提出询问。

47. 质疑

47.1 投标人认为招标文件、评标过程和中标结果使自己的权益受到损害的，可以根据《政府采购质疑和投诉办法》（财政部令第94号）第十条的规定，以书面形式提出质疑。 **受到损害之日为收到本招标文件之日。**

47.2 投标人提出的质疑必须符合《政府采购质疑和投诉办法》（财政部令第94号）第十二条的规定，应当提交质疑函和必要的证明材料及法人授权委托书（原件）、营业执照（复印件）、法定代表人和授权代表身份证复印件，否则不予受理。质疑函应当包括以下内容（质疑函范本请登录中国政府采购网自行下载）：

- （1）投标人的姓名或者名称、地址、邮编、联系人及联系电话；
- （2）质疑项目的名称、编号；
- （3）具体、明确的质疑事项和与质疑事项相关的请求；
- （4）事实依据；
- （5）必要的法律依据；
- （6）提出质疑的日期。

投标人为自然人的，应当由本人签字或盖章；投标人为法人或者其他组织的，应当由法定代表人、主要负责人，或者授权代表签字或者盖章，并加盖公章。

47.3 对采购需求的质疑，投标人直接向采购人提出，由采购人负责答复。

47.4 根据《政府采购质疑和投诉办法》（财政部令第94号）第十条，投标人对采购文件、采购过程、中标结果的质疑必须在法定的质疑期内一次性提出针对同一采购程序环节的质疑，不接受二次质疑。

47.5 质疑的内容不属于采购人委托代理机构事项的，代理机构将依法告知投标人向采购人提出质疑。

47.6 有下列情形之一的，属于无效质疑，本项目采购代理机构或采购人不予受理：

- (1) 未在有效期限内提出质疑的；
- (2) 质疑未以书面形式提出，或质疑书内容不符合本须知要求的；
- (3) 质疑书没有法定代表人本人签章，或未提供法定代表人签章的特别授权，或未加盖单位公章的；
- (4) 未在法定的质疑期内一次性提出针对同一采购程序环节的质疑，进行二次或多次质疑的；
- (5) 质疑事项已经进入投诉或者诉讼程序的；
- (6) 其它不符合受理条件的情形。

质疑文件提交地址：敦煌市沙州镇丽景路128号1层102号

九、其他规定

48. 采购代理服务 fee

48.1 中标单位参考国家计委颁发的《招标代理服务收费管理办法》（计价格[2002]1980 号）、《国家发展改革委办公厅关于招标代理服务 fee 收费有关问题的通知》（发改办价格[2003]857 号）规定的支付给代理公司，本项目场地租赁费等其他费用由中标方按照相关规定支付。

49. 中标通知书

49.1 敦煌市沙州镇丽景路128号1层102号

50. 投标人向代理机构咨询的有关项目事项，一切以法律法规的规定和代理机构书面答复为准，其他一切形式均为个人意见，不代表本单位的意见。



第三章 电子投标文件格式



（电子投标文件须包含资格证明文件和商务技术文件两部分，招标文件中所要求提交的证书、证明材料等相关资料均要求在电子投标文件中以原件彩色扫描件形式递交。不接受纸质投标文件）

封面格式



(项目名称)项目

招标文件编号:_____

包号:_____

采购人: _____

代理机构:_____

投标人名称（加盖公章）: _____

投标人详细地址: _____

投标人联系电话: _____

投标人统一社会信用代码: _____

_____年_____月



目录

第一部分 资格证明文件

一、		(页码)
二、		
三、		
四、		

第二部分 商务技术文件

一、		(页码)
二、		
三、		
四、		
五、		

第一部分 资格证明文件



1. 营业执照：有效的营业执照，或事业单位法人证书，或自然人身份证明，或其他非企业组织证明独立承担民事责任能力的文件；

2. 财务状况：具有良好的商业信誉和健全的财务会计制度(须提供2024年度经第三方审计的财务审计报告或银行资信证明；若企业成立期限不足一年者以营业执照实际成立期限为准，并按实际成立期限之日起提供财务报表)；

3. 纳税证明：2025年任意一个月缴纳税收的证明材料或零申报等其他证明材料；

4. 社保缴纳证明：2025年任意一个月缴纳社保资金的证明材料；

5. 无重大违法记录声明：参加政府采购活动前3年内在经营活动中没有重大违法记录的书面声明（截至开标日成立不足3年的供应商可提供自成立以来无重大违法记录的书面声明）；

无违法记录声明（格式）

采购人名称：_____

本投标人现参与_____项目（招标文件编号：_____）的采购活动，在参加本次政府采购活动前三年内，在经营活动中没有重大违法记录。

如上述声明不真实，愿意按照政府采购有关法律法规的规定接受处罚。

特此声明。

投标人（盖章）：

法定代表人或授权代表（签字或签章）：

年 月 日

6. 法定代表人身份证明或法定代表人授权书：法定代表人身份证明或法定代表人授权书；

法定代表人身份证明(法定代表人参加投标)

投标人名称：

注册号：

注册地址：

成立时间： 年 月 日

经营期限：

经营范围：_____主营：_____；兼营：_____

姓名：_____ 性别：_____ 年龄：_____ 系_____（投标人名称）的法定代表人。

特此证明

附：法定代表人身份证原件（正、反面）彩色扫描件



投标人（公章）：

法定代表人（签字或盖章）：

日 期： 年 月 日

法定代表人授权书(授权代表参加投标)

_____（采购人名称）：

本授权声明：_____（投标人名称）_____（法定代表人姓名、职务）授权_____（被授权人姓名、职务）为我方“_____”项目（招标文件编号：_____）投标活动的合法代表，以我方名义全权处理该项目有关投标、签订合同以及执行合同等一切事宜。

特此声明。

附：法定代表人身份证和授权代表身份证原件（正、反面）彩色扫描件

投标人（公章）：

法定代表人（签字或盖章）：

授权代表（签字或盖章）：

日 期： 年 月 日

7. 承诺书：具有履行合同所必需的设备和专业技术能力（提供承诺书）；

8. 信用记录：未被列入“信用中国”网站(www.creditchina.gov.cn/)记录失信被执行人和重大税收违法案件当事人名单和政府采购严重违法失信行为”记录名单；不处于中国政府采购网(www.ccgp.gov.cn/)政府采购严重违法失信行为信息记录”中的禁止参加政府采购活动期间的方可参加本项目的投标，以查询结果为准，需提供相关证明资料(提供网页截图加盖单位公章)；

9. 企业资质：具备市政公用工程施工总承包叁级及以上（含叁级）资质，并具有有效的安全生产许可证；

10. 人员资质：项目经理具有市政公用工程专业贰级(含贰级)及以上建造师资质，并具有有效的安全生产考核合格证书B证。技术负责人具有工程专业中级及以上职称；安全生产负责人须具有工程类中级及以上职称，并具有有效的安全生产考核合格证书C证；

11. 人员要求：建造师（项目经理）、技术负责人、安全生产负责人、施工员（1人）、质检员（1人）、安全员（1人）、材料员（1人）、造价员（1人）、资料员（1人）、机械员（1人）应专人专职不能同时担任两个职务。并具备有效的安全生产考核合格C证，安全生产负责人与安全员不得为同一人。

以上所有资格全部为招标文件的实质性要求，有一项不符合即为无效投标。

注：

1. 所要求提供的资格证明文件必须在每一项资料的原件彩色扫描件首页或逐页加盖投标人公章。

2. 提供的原件扫描件不清晰、无法辨认或内容不符合规定，该内容将视为无效。

3. 资格审查的内容若有一项未提供或达不到检查标准，将导致其不具备投标资格，且不允许在开标后补正。投标人为国家机关、事业单位、团体组织或个人的，不提供资格证明文件中的第二、三、四项内容。

4. 依法免税或不需要缴纳社会保障金的投标人，应提供相应的文件证明，复印件或原件清晰、真实、有效。

5. “投标截止日”是指投标人递交投标文件的截止日期。

第二部分 商务技术文件



(一) 投标函

投标函

_____（采购人名称）：

我方全面研究了（项目名称）的招标文件（招标文件编号），决定参加贵单位组织的本项目投标。我方授权（姓名、职务）代表我方（投标人的名称）全权处理本项目投标的有关事宜。

1. 我方自愿按照招标文件规定的各项要求向采购人提供所需货物/服务，总投标价为人民币_____万元（大写：_____）。

2. 一旦我方中标，我方将严格履行合同规定的责任和义务，保证于合同签字生效后_____日内完成所采购标的物的安装、调试，并交付采购人验收、使用。

3. 我方承诺严格遵守《中华人民共和国政府采购法》和《中华人民共和国政府采购法实施条例》，不会发生《政府采购法》第七十七条所列情形和《政府采购法实施条例》第七十二条所列情形，不会在投标有效期_____日内撤回投标文件。

4. 我方承诺未列入“信用中国”网站（www.creditchina.gov.cn）、“信用甘肃”失信被执行人、重大税收违法失信主体名单，也未列入中国政府采购网（www.ccgp.gov.cn）政府采购严重违法失信行为记录名单，符合《中华人民共和国政府采购法》第二十二条规定的各项条件，投标截止日前3年在经营活动中没有重大违法记录。

5. 我方若中标，本承诺将成为合同不可分割的一部分，与合同具有同等的法律效力。

6. 如违反上述承诺，我方投标无效且接受相关部门依法做出的处罚，并承担通过“甘肃政府采购网”等相关媒体予以公布的任何风险和责任。

7. 我方为本项目提交固化的电子投标文件（含开标一览表）1份和投标文件对应的哈希值。

8. 我方愿意提供贵单位可能另外要求的，与投标有关的文件资料，并保证我方已提供和将要提供的文件资料是真实、准确的。

9. 我方完全理解采购人不一定将合同授予最低报价的投标人的行为。

投标人（公章）：

法定代表人或授权代表（签字或盖章）：

通讯地址：

邮政编码：

联系电话：

传真：

日期： 年 月 日

注：不提供此函视为无效投标。

(二)中小企业有关证明材料



中小企业声明函

本公司（联合体）郑重声明，根据《政府采购促进中小企业发展管理办法》（财库〔2020〕46号）的规定，本公司（联合体）参加（单位名称）的（项目名称）采购活动，工程的施工单位全部为符合政策要求的中小企业。相关企业（含联合体中的中小企业、签订分包意向协议的中小企业）的具体情况如下：

1.（标的名称），属于（采购文件中明确的所属行业）；承建企业为（企业名称），从业人员____人，营业收入为____万元，资产总额为____万元，属于（中型企业、小型企业、微型企业）；

2.（标的名称），属于（采购文件中明确的所属行业）；承建企业为（企业名称），从业人员____人，营业收入为____万元，资产总额为____万元，属于（中型企业、小型企业、微型企业）；

.....

以上企业，不属于大企业的分支机构，不存在控股股东为大企业的情形，也不存在与大企业的负责人为同一人的情形。

本企业对上述声明内容的真实性负责。如有虚假，将依法承担相应责任。

企业名称（公章）：

日期： 年 月 日

注意事项：

1、在政府采购项目中，供应商提供的货物、工程或服务有大型企业制造、承建或承接的，或货物制造商、工程承建商或服务承接商与大型企业的负责人为同一人、与大型企业存在直接控股、管理关系的，不享受中小企业扶持政策，供应商无需在投标（响应）文件中提供《中小企业声明函》。

2、在混合采购项目中，按照下列情况处理：

（1）若采购人确定采购项目属性为货物，供应商提供的货物有大型企业制造的，或货物制造商与大型企业的负责人为同一人、与大型企业存在直接控股、管理关系的，不享受中小企业扶持政策，供应商无需在投标（响应）文件中提供《中小企业声明函》。

（2）若采购人确定采购项目属性为工程，供应商提供的工程有大型企业承建的，或工程承建商与大型企业的负责人为同一人、与大型企业存在直接控股、管理关系的，不享受中小企业扶持政策，供应商无需在投标（响应）文件中提供《中小企业声明函》。

（3）若采购人确定采购项目属性为服务，供应商提供的服务有大型企业承接的，或服务承接商与大型企业的负责人为同一人、与大型企业存在直接控股、管理关系的，不享受中小企业扶持政策，供应商无需在投标（响应）文件中提供《中小企业声明函》。

3、从业人员、营业收入、资产总额填报上一年度年末数据，无上一年度年末数据的新成立企业可不填报。

4、若供应商在投标（响应）文件中未提供《中小企业声明函》，则不享受中小企业扶持政策，但不应认定供应商投标（响应）无效。

残疾人福利性单位声明函

本单位郑重声明，根据《财政部 民政部 中国残疾人联合会关于促进残疾人就业政府采购政策的通知》（财库〔2017〕141号）的规定，本单位为符合条件的残疾人福利性单位，且本单位参加____单位的____项目采购活动提供本单位制造的货物（由本单位承担工程/提供服务），或者提供其他残疾人福利性单位制造的货物（不包括使用非残疾人福利性单位注册商标的货物）。

本单位对上述声明的真实性负责。如有虚假，将依法承担相应责任。

企业名称（公章）：

日期： 年 月 日

省级以上监狱管理局、戒毒管理局（含新疆生产建设兵团）出具的属于监狱企业证明文件（原件彩色扫描件）（格式自拟）



“节能产品”、“环境标志产品”证明材料

1. 节能产品是指财政部和国家发展和改革委员会公布现行的《节能产品政府采购品目清单》（财库〔2019〕19号）中“★”标注的品目产品，节能产品须提供证明材料：国家确定的认证机构（财库〔2019〕16号）出具的、处于有效期之内的节能产品认证证书。

2. 环境标志产品是指财政部、环境保护部发布现行的《环境标志产品政府采购品目清单》（财库〔2019〕18号）中的品目产品，环境标志产品须提供证明材料：国家确定的认证机构（财库〔2019〕16号）出具的、处于有效期之内的环境标志产品认证证书。

3. 请提供《清单》中相关内容页（并对相关内容作圈记）。

4. 未按上述要求提供、填写的，评审时不予以考虑。

(三) 联合协议（如有）



致_____（采购人名称）：

经研究，我们决定自愿组成联合体共同申请参加（项目名称）项目（招标文件编号）的公开招标活动。现就联合体事宜订立如下协议：

一、联合体基本信息：（各方公司名称、地址、营业执照、法定代表人姓名）。

二、（某成员单位名称）为（联合体名称）牵头人。

三、联合体牵头人合法代表联合体各成员负责本项目电子投标文件编制活动，代表联合体提交和接收相关的资料、信息及指示，并处理与投标和成交有关的一切事务；联合体成交后，联合体牵头人负责合同订立和合同实施阶段的主办、组织和协调工作。

四、联合体将严格按照招标文件的各项要求，递交电子投标文件，参加投标，履行中标义务和中标后的合同，并向采购人承担连带责任。

五、联合体各成员单位内部的职责分工如下：_____。

按照本条上述分工，联合体成员单位各自所承担的合同工作量比例如下：_____。

六、本协议书自签署之日起生效，合同履行完毕后自动失效。

七、本协议书一式_____份，联合体成员和采购人各执一份。

牵头人名称（公章）：

法定代表人或授权代表（签字或盖章）：

成员二名称（公章）：

法定代表人或授权代表（签字或盖章）：

年 月 日

说明：本协议书由授权代表签字或盖章的，应附法定代表人签字或盖章的授权委托书。

(四) 开标一览表



投标人名称：
项目名称：2025年鸣沙山月牙泉景区基础服务设施提升项目-游步道改造提升项目
招标文件编号：dhzfcg202503210007
包号：dhzfcg202503210007

投标人名称	总价(万元)

投标人（公章）：
法定代表人或授权代表（签字或盖章）：
日 期： 年 月 日

说明：

- 1. 报价应是用户验收合格后的最终总价，包括采购需求包含的所有施工内容的总价和招标文件规定的其它费用。
- 2. “开标一览表”必须签字或盖章，否则为无效投标，可以逐页签字或盖章也可以在落款处签字或盖章。
- 3. “开标一览表”按包分别填写。

(五) 投标人类似项目业绩一览表

投标人类似项目业绩一览表



序号	用户单位名称	项目内容	实施地点	用户联系人及联系方式	项目起止时间	合同金额

注：
若招标文件评分因素及评标标准中要求提供业绩的，投标人所列业绩应按要求将证明材料按顺序附后。

投标人（公章）：
法定代表人或授权代表（签字或盖章）：
日 期： 年 月 日

(六) 商务条款偏离表

商务条款偏离表



序号	招标文件的商务要求	投标文件的商务响应	偏离说明	备注

投标企业名称：_____ (单位公章)

法定代表人或授权代表人：_____ (签字或盖章)

日期：_____ 年 _____ 月 _____ 日

(七)基本情况一览表

基本情况一览表



名称				
注册地址			邮政编码	
联系方式	联系人		电话	
	传真		网址	
税务登记证号				
法定代表人	姓名		电话	
负责人	姓名		电话	
成立时间		员工总人数:		
营业执照号				
资质证书				
法定代表人或委托代理人: (签字或盖章)				
投标人: (加盖公章)				

(八) 虚假应标承担责任声明

虚假应标承担责任声明



致：

我公司承诺所提供的投标文件（包括一切技术资料、技术承诺、商务承诺等）均真实有效，若在项目招标过程中（包括开评标、中标公示过程）及履行合同期间（包括验收过程）发现我公司承建工程与投标文件不一致，或发现我公司提供了不真实的投标文件（虚假材料），我公司愿意承担一切法律责任并认可招标人或招标代理机构作出的取消中标资格等决定。特此声明。

投标人：__（盖单位章）

法定地址：__

邮编：____

法定代表人或授权代表__（签字或盖章）

电话：__

传真：__

年____月____日

(九) 敦煌市农民工工资支付承诺书

敦煌市农民工工资支付承诺书



编号：（20_____）_____号

招投标企业名称			
招投标项目名称			
营业执照编号或 统一社会信用代码		登记机关	
企业法定代表人（签 字）		身份证号	
		联系电话	
公司委托代理人（签 字）		身份证号	
		联系电话	
本公司郑重承诺 中标后我公司将严格按照《保障农民工工资支付条例》及相关法律法规，严格履行农民工工资支付主体责任，实行施工总承包单位代发分包单位农民工工资制度，从严从细落实农民工实名制管理、依法签订劳动合同、“一卡通”按月足额发放工资、足额缴纳农民工工资保证金、实行农民工工资专用账户管理等保障农民工工资支付各项制度，确保农民工工资按月足额支付。如发生工资拖欠行为，由我公司全权负责处理并承担法律责任。 企业名称：（盖章） 2025年*月*日			

(十) 投标人认为有必要提供的其他资料



第四章 采购项目需求

第一部分 商务要求

一、报价要求

1. 投标报价以人民币填列。
2. 验收及相关费用由投标人负责。

二、施工要求

1. 施工时间：30日历天
2. 施工地点：敦煌市

三、付款方式

按照合同约定。

四、履约保证金

是否收取：不收取。



敦煌市鸣沙山月牙泉景区2025
年服务设施提升项目——游步
道改造提升项目

工程



招标工程量清单

招 标 人：_____

(单位盖章)

造价咨询人：_____

(单位盖章)

年 月 日

敦煌市鸣沙山月牙泉景区2025年服务设施提升项目——游步道改造提升项目工程



招标工程量清单

招 标 人：_____
(单位盖章)

造价咨询人：_____
(单位资质专用章)

法定代表人
或其授权人：_____
(签字或盖章)

法定代表人
或其授权人：_____
(签字或盖章)

编 制 人：_____
(造价人员签字盖专用章)

复 核 人：_____
(造价工程师签字盖专用章)

编 制 时 间： 年 月 日 复 核 时 间： 年 月 日

分部分项工程和单价措施项目清单与计价表



工程名称：拆除工程

标段：敦煌市鸣沙山月牙泉景区2025年服务设施提升项目——游步道改造提升项目

第 1 页 共 1 页

序号	项目编码	项目名称	项目特征描述	计量单位	工程量	金额（元）			
						综合单价	合价		
								暂估价	定额人工费
		拆除木栈道							
1	011606001001	拆除木栈道	1. 名称:拆除木栈道 2. 龙骨及饰面种类:面层及基层 3. 废料运输:自行考虑 4. 说明:含木栈道上附着的电线等其他附属设施拆除	m2	695.9				
2	011609001001	拆除防腐木栏杆	1. 栏杆(板)的高度:1.2m 2. 栏杆、栏板种类:防腐木栏杆包含基础 3. 废料运输:自行考虑 4. 说明:包含围栏上附着物及附属设施拆除	m	791.15				
3	01B004	拆除凉亭	1. 名称:拆除凉亭 2. 说明:含地面、基础和表面附着物及附属设施拆除 3. 废料运输:自行考虑	座	1				
		分部小计							
		措施项目							
		分部小计							
本页小计									
合 计									

注：为计取规费等的使用，可在表中增设其中：“定额人工费”。

总价措施项目清单与计价表

工程名称: 拆除工程

标段：敦煌市鸣沙山月牙泉景区2025年服务设施提升项目——游步道改造提升项目

第 1 页 共 1 页

调整后
金额(元)

备注

序号	项目编码	项目名称	计算基础	费率 (%)	金额 (元)	调整 费率 (%)	调整后 金额(元)	备注
	一	安全文明施工费						
1	011707001001	环境保护费	人工费	1.612				
2	011707001002	文明施工费	人工费	2.574				
3	011707001003	安全施工费	人工费	9.594				
4	011707001004	临时设施费	人工费	8.086				
5	011707001005	扬尘污染防治增加费	人工费	3.302				
6	011707001006	建筑工人实名制费	人工费	0.572				
	二	其他总价措施项目						
7	011707002001	夜间施工增加费	人工费	0				
8	011707004001	二次搬运费	人工费	0				
9	011707007001	已完工程及设备保护费	人工费	0.04				
10	011707005001	冬雨季施工增加费	人工费	0				
11	01B001	工程定位复测费	人工费	0.82				
12	01B002	施工因素增加费	人工费	0				
13	01B003	特殊地区增加费	人工费	0				
合 计								

编制人（造价人员）：

复核人（造价工程师）：

注：1. “计算基础”中安全文明施工费可为“定额基价”、“定额人工费”或“定额人工费+定额机械费”，其他项目可为“定额人工费”或“定额人工费+定额机械费”。

2.按施工方案计算的措施费,若无“计算基础”和“费率”的数值,也可只填“金额”数值,但应在备注栏说明施工方案出处或计算方法。

第 1 页 共 1 页

标段：敦煌市鸣沙山月牙泉景区2025年服务设施提升项目——游步道改造提升项目

第 1 页 共 1 页

注：材料（工程设备）暂估单价进入清单项目综合单价，此处不汇总。

第 1 页 共 1 页

标段：敦煌市鸣沙山月牙泉景区2025年服务设施提升项目——游步道改造提升项目

第 1 页 共 1 页

[illegible]

表—12—1

第 1 页 共 1 页

费率(%)	金额
-------	----

标段：敦煌市鸣沙山月牙泉景区2025年服务设施提升项目——游步道改造提升项目

第 1 页 共 1 页

复核人（造价工程师）：

分部分项工程和单价措施项目清单与计价表



工程名称：建筑与装饰工程
 标段：敦煌市鸣沙山月牙泉景区2025年服务设施提升项目——游步道改造提升项目

第 1 页 共 33 页

序号	项目编码	项目名称	项目特征描述	计量单位	工程量	金额 (元)			
						综合单价	合价	暂估价	定额人工费
		架空直线木栈道一							
1	010101004001	挖基坑土方	1. 土壤类别:一、二类土 2. 挖土深度:满足设计要求 3. 放坡及工作面满足规范要求,自行考虑	m3	29.18				
2	010103001001	回填方	1. 原土夯填 2. 密实度要求:满足设计要求	m3	136.81				
3	010103002001	余方弃置	1. 废弃料品种:余方弃置 2. 运距:就地散开	m3	9.37				
4	010501001001	垫层	1. 混凝土种类:商品混凝土 2. 混凝土强度等级:C20 3. 泵送	m3	1.54				
5	010501003001	独立基础	1. 混凝土种类:商品混凝土 2. 混凝土强度等级:C30 3. 泵送	m3	5.88				
6	010502001001	矩形柱	1. 混凝土种类:商品混凝土 2. 混凝土强度等级:C30 3. 泵送	m3	1.95				
7	010507007001	素混凝土保护层	1. 名称:素混凝土保护层 2. 部位:柱脚 3. 混凝土强度等级:C20 4. 其他详见设计图纸	m3	0.27				
8	010507007002	无收缩灌浆料	1. 名称:无收缩灌浆料 2. 强度等级:C40 3. 其他详见设计图纸	m3	0.06				
9	011002002001	防腐砂浆面层	1. 防腐部位:基础	m2	42.66				
本页小计									

注：为计取规费等的使用，可在表中增设其中：“定额人工费”。

分部分项工程和单价措施项目清单与计价表



工程名称：建筑与装饰工程

标段：敦煌市鸣沙山月牙泉景区2025年服务设施提升项目——游步道改造提升项目

第 2 页 共 33 页

序号	项目编码	项目名称	项目特征描述	计量单位	工程量	金额 (元)			
						综合单价	合价	暂估价	定额人工费
			2. 面层厚度:20mm 3. 砂浆、胶泥种类、配合比:聚合物砂浆 4. 其他详见设计图纸						
10	010515001001	现浇构件钢筋	1. 钢筋种类、规格:HRB400	t	0.817				
11	010516001001	螺栓	1. 螺栓种类:地脚预埋螺栓 2. 规格:M20 3. 其他详见设计图纸	t	0.111				
12	010603002001	基础短钢柱	1. 名称:基础短钢柱 2. 钢材品种、规格:150*150*8方管 3. 防锈要求:水性富锌底漆 4. 防火要求:室外专用非膨胀型钢结构防火涂料或环氧类膨胀型钢结构防火涂料 5. 耐火极限:不低于2.0小时 6. 其他详见设计图纸	t	0.289				
13	010604001001	平台钢梁	1. 名称:平台钢梁 2. 钢材品种、规格:主梁H-200*100*6*8、次梁H-200*100*6*6 3. 防锈要求:水性富锌底漆 4. 防火要求:室外专用非膨胀型钢结构防火涂料或环氧类膨胀型钢结构	t	1.994				
本页小计									

注：为计取规费等的使用，可在表中增设其中：“定额人工费”。

分部分项工程和单价措施项目清单与计价表



工程名称：建筑与装饰工程

标段：敦煌市鸣沙山月牙泉景区2025年服务设施提升项目——游步道改造提升项目

第 2 页 共 33 页

序号	项目编码	项目名称	项目特征描述	计量单位	工程量	金额 (元)			
						综合单价	合价	暂估价	定额人工费
			防火涂料 5. 耐火极限: 不低于2.0小时 6. 其他详见设计图纸						
14	010606001001	纵向龙骨	1. 名称: 纵向龙骨 2. 钢材品种、规格: 50*4镀锌方管 3. 防锈要求: 水性富锌底漆 4. 防火要求: 室外专用非膨胀型钢结构防火涂料或环氧类膨胀型钢结构防火涂料 5. 耐火极限: 不低于2.0小时 6. 其他详见设计图纸	t	0.731				
15	010606013001	纵向龙骨连接件	1. 构件名称: 纵向龙骨连接件 2. 钢材品种、规格: 50*3镀锌角钢 3. 防锈要求: 水性富锌底漆 4. 防火要求: 室外专用非膨胀型钢结构防火涂料或环氧类膨胀型钢结构防火涂料 5. 耐火极限: 不低于2.0小时 6. 其他详见设计图纸	t	0.475				
16	010606013002	封边龙骨	1. 构件名称: 封边龙骨 2. 钢材品种、规格: 30*3镀锌角钢 3. 防锈要求: 水性富锌底漆 4. 防火要求: 室	t	0.023				
本页小计									

注：为计取规费等的使用，可在表中增设其中：“定额人工费”。

分部分项工程和单价措施项目清单与计价表



工程名称：建筑与装饰工程

标段：敦煌市鸣沙山月牙泉景区2025年服务设施提升项目——游步道改造提升项目

第 1 页 共 33 页

序号	项目编码	项目名称	项目特征描述	计量单位	工程量	金额（元）			
						综合单价	合价		
								暂估价	定额人工费
			外专用非膨胀型钢结构防火涂料或环氧类膨胀型钢结构防火涂料 5. 耐火极限：不低于2.0小时 6. 其他详见设计图纸						
17	050201015001	防腐木栈道	1. 名称：防腐木栈道（颜色同现有木栈道） 2. 面层材料种类：150*30防腐木条 3. 缝宽：≤5 4. 强度等级：>TC15B 5. 含水率应：<10% 6. 按照相关规范进行防火、防水、防潮、防生物、防腐、防变形等处理，图中未明确的部分均按照《木结构设计标准》（GB50085）及相应的确工想范中的标准实施 7. 其他详见设计图纸	m2	45.5				
18	050201015002	防腐木栈道封边	1. 名称：防腐木栈道封边（颜色同现有木栈道） 2. 面层材料种类：300*30防腐木条 3. 强度等级：>TC15B 4. 含水率应：<10% 5. 按照相关规	m2	13.73				
本页小计									

注：为计取规费等的使用，可在表中增设其中：“定额人工费”。

分部分项工程和单价措施项目清单与计价表



工程名称：建筑与装饰工程

标段：敦煌市鸣沙山月牙泉景区2025年服务设施提升项目——游步道改造提升项目

第 1 页 共 33 页

序号	项目编码	项目名称	项目特征描述	计量单位	工程量	金额（元）			
						综合单价	合价		
								暂估价	定额人工费
			范进行防火、防水防潮、防生物、防腐、防变形等处理，图中未明确的部分均按照《木结构设计标准》（GB50085）及相应的确工想范中的标准实施 6.其他详见设计图纸						
19	011503002001	防腐木栏杆	1.名称:防腐木栏杆 2.栏杆材料种类、规格:140*140防腐木柱 3.栏板材料种类、规格、颜色:120*60防腐木横梁、80*20防腐木竖挡 4.强度等级:>TC15B 5.含水率应:<10% 6.按照相关规范进行防火、防水防潮、防生物、防腐、防变形等处理，图中未明确的部分均按照《木结构设计标准》（GB50085）及相应的确工想范中的标准实施 7.说明:电力线路预留槽，及防腐木线路盖板详见施工图纸 8.其他详见设计图纸	m2	49.63				
本页小计									

注：为计取规费等的使用，可在表中增设其中：“定额人工费”。

分部分项工程和单价措施项目清单与计价表



工程名称：建筑与装饰工程 标段：敦煌市鸣沙山月牙泉景区2025年服务设施提升项目——游步道改造提升项目 第 2 页 共 33 页

序号	项目编码	项目名称	项目特征描述	计量单位	工程量	金额 (元)			
						综合单价	合价	暂估价	定额人工费
		分部小计							
		架空直线木栈道二							
20	010101004002	挖基坑土方	1. 土壤类别:一、二类土 2. 挖土深度:满足设计要求 3. 放坡及工作面满足规范要求,自行考虑	m3	63.23				
21	010103001002	回填方	1. 原土夯填 2. 密实度要求:满足设计要求	m3	298.72				
22	010103002002	余方弃置	1. 废弃料品种:余方弃置 2. 运距:就地散开	m3	20.3				
23	010501001002	垫层	1. 混凝土种类:商品混凝土 2. 混凝土强度等级:C20 3. 泵送	m3	3.33				
24	010501003002	独立基础	1. 混凝土种类:商品混凝土 2. 混凝土强度等级:C30 3. 泵送	m3	12.74				
25	010502001002	矩形柱	1. 混凝土种类:商品混凝土 2. 混凝土强度等级:C30 3. 泵送	m3	4.23				
26	010507007003	素混凝土保护层	1. 名称:素混凝土保护层 2. 部位:柱脚 3. 混凝土强度等级:C20	m3	0.58				
27	010507007004	无收缩灌浆料	1. 名称:无收缩灌浆料 2. 强度等级:C40 3. 其他详见设计图纸	m3	0.13				
28	011002002002	防腐砂浆面层	1. 防腐部位:基础	m2	92.43				
本页小计									

注：为计取规费等的使用，可在表中增设其中：“定额人工费”。

分部分项工程和单价措施项目清单与计价表



工程名称：建筑与装饰工程

标段：敦煌市鸣沙山月牙泉景区2025年服务设施提升项目——游步道改造提升项目

第 2 页 共 33 页

序号	项目编码	项目名称	项目特征描述	计量单位	工程量	金额 (元)			
						综合单价	合价	暂估价	定额人工费
			2. 面层厚度:20mm 3. 砂浆、胶泥种类、配合比:聚合物砂浆 4. 其他详见设计图纸						
29	010515001002	现浇构件钢筋	1. 钢筋种类、规格:HRB400	t	1.76				
30	010516001002	螺栓	1. 螺栓种类:地脚预埋螺栓 2. 规格:M20 3. 其他详见设计图纸	t	0.241				
31	010603002002	基础短钢柱	1. 名称:基础短钢柱 2. 钢材品种、规格:150*150*8方管 3. 防锈要求:水性富锌底漆 4. 防火要求:室外专用非膨胀型钢结构防火涂料或环氧类膨胀型钢结构防火涂料 5. 耐火极限:不低于2.0小时 6. 其他详见设计图纸	t	0.648				
32	010604001002	平台钢梁	1. 名称:平台钢梁 2. 钢材品种、规格:主梁H-200*100*6*8、次梁H-200*100*6*6 3. 防锈要求:水性富锌底漆 4. 防火要求:室外专用非膨胀型钢结构防火涂料或环氧类膨胀型钢结构	t	4.591				
本页小计									

注：为计取规费等的使用，可在表中增设其中：“定额人工费”。

分部分项工程和单价措施项目清单与计价表



工程名称：建筑与装饰工程

标段：敦煌市鸣沙山月牙泉景区2025年服务设施提升项目——游步道改造提升项目

第 3 页 共 33 页

序号	项目编码	项目名称	项目特征描述	计量单位	工程量	金额（元）			
						综合单价	合价	暂估价	定额人工费
			防火涂料 5. 耐火极限：不低于2.0小时 6. 其他详见设计图纸						
33	010606001002	纵向龙骨	1. 名称：纵向龙骨 2. 钢材品种、规格：50*4镀锌方管 3. 防锈要求：水性富锌底漆 4. 防火要求：室外专用非膨胀型钢结构防火涂料或环氧类膨胀型钢结构防火涂料 5. 耐火极限：不低于2.0小时 6. 其他详见设计图纸	t	1.6				
34	010606013003	纵向龙骨连接件	1. 构件名称：纵向龙骨连接件 2. 钢材品种、规格：50*3镀锌角钢 3. 防锈要求：水性富锌底漆 4. 防火要求：室外专用非膨胀型钢结构防火涂料或环氧类膨胀型钢结构防火涂料 5. 耐火极限：不低于2.0小时 6. 其他详见设计图纸	t	1.141				
35	010606013004	封边龙骨	1. 构件名称：封边龙骨 2. 钢材品种、规格：30*3镀锌角钢 3. 防锈要求：水性富锌底漆 4. 防火要求：室	t	0.051				
本页小计									

注：为计取规费等的使用，可在表中增设其中：“定额人工费”。

分部分项工程和单价措施项目清单与计价表



工程名称：建筑与装饰工程

标段：敦煌市鸣沙山月牙泉景区2025年服务设施提升项目——游步道改造提升项目

第 1 页 共 33 页

序号	项目编码	项目名称	项目特征描述	计量单位	工程量	金额（元）			
						综合单价	合价		
								暂估价	定额人工费
			外专用非膨胀型钢结构防火涂料或环氧类膨胀型钢结构防火涂料 5.耐火极限：不低于2.0小时 6.其他详见设计图纸						
36	050201015003	栈道	1.名称：防腐木栈道（颜色同现有木栈道） 2.面层材料种类：150*30防腐木条 3.缝宽：≤5 4.强度等级：>TC15B 5.含水率应：<10% 6.按照相关规范进行防火、防水、防潮、防生物、防腐、防变形等处理，图中未明确的部分均按照《木结构设计标准》（GB50085）及相应的确工想范中的标准实施 7.其他详见设计图纸	m2	107.92				
37	050201015004	防腐木栈道封边	1.名称：防腐木栈道封边（颜色同现有木栈道） 2.面层材料种类：300*30防腐木条 3.强度等级：>TC15B 4.含水率应：<10% 5.按照相关规	m2	30.75				
本页小计									

注：为计取规费等的使用，可在表中增设其中：“定额人工费”。

分部分项工程和单价措施项目清单与计价表



工程名称：建筑与装饰工程

标段：敦煌市鸣沙山月牙泉景区2025年服务设施提升项目——游步道改造提升项目

第 1 页 共 3 页

序号	项目编码	项目名称	项目特征描述	计量单位	工程量	金额（元）			
						综合单价	合价		
								暂估价	定额人工费
			范进行防火、防水防潮、防生物、防腐、防变形等处理，图中未明确的部分均按照《木结构设计标准》（GB50085）及相应的确工想范中的标准实施 6. 其他详见设计图纸						
38	011503002002	防腐木栏杆	1. 名称:防腐木栏杆 2. 栏杆材料种类、规格:140*140防腐木柱 3. 栏板材料种类、规格、颜色:120*60防腐木横梁、80*20防腐木竖挡 4. 强度等级:>TC15B 5. 含水率应:<10% 6. 按照相关规范进行防火、防水防潮、防生物、防腐、防变形等处理，图中未明确的部分均按照《木结构设计标准》（GB50085）及相应的确工想范中的标准实施 7. 说明:电力线路预留槽，及防腐木线路盖板详见施工图纸 8. 其他详见设计图纸	m2	117.73				
本页小计									

注：为计取规费等的使用，可在表中增设其中：“定额人工费”。

分部分项工程和单价措施项目清单与计价表



工程名称：建筑与装饰工程

标段：敦煌市鸣沙山月牙泉景区2025年服务设施提升项目——游步道改造提升项目

第 1 页 共 3 页

序号	项目编码	项目名称	项目特征描述	计量单位	工程量	金额 (元)			
						综合单价	合价	暂估价	定额人工费
		分部小计							
		架空直线木栈道三							
39	010101004003	挖基坑土方	1. 土壤类别:一、二类土 2. 挖土深度:满足设计要求 3. 放坡及工作面满足规范要求,自行考虑	m3	54.07				
40	010103001003	回填方	1. 原土夯填 2. 密实度要求:满足设计要求	m3	254.38				
41	010103002003	余方弃置	1. 废弃料品种:余方弃置 2. 运距:就地散开	m3	17.23				
42	010501001003	垫层	1. 混凝土种类:商品混凝土 2. 混凝土强度等级:C20 3. 泵送	m3	2.82				
43	010501003003	独立基础	1. 混凝土种类:商品混凝土 2. 混凝土强度等级:C30 3. 泵送	m3	10.78				
44	010502001003	矩形柱	1. 混凝土种类:商品混凝土 2. 混凝土强度等级:C30 3. 泵送	m3	3.63				
45	010507007005	素混凝土保护层	1. 名称:素混凝土保护层 2. 部位:柱脚 3. 混凝土强度等级:C20 4. 其他详见设计图纸	m3	0.49				
46	010507007006	无收缩灌浆料	1. 名称:无收缩灌浆料 2. 强度等级:C40 3. 其他详见设计图纸	m3	0.11				
本页小计									

注：为计取规费等的使用，可在表中增设其中：“定额人工费”。

分部分项工程和单价措施项目清单与计价表



工程名称：建筑与装饰工程

标段：敦煌市鸣沙山月牙泉景区2025年服务设施提升项目——游步道改造提升项目

第 12 页 共 33 页

序号	项目编码	项目名称	项目特征描述	计量单位	工程量	金额 (元)			
						综合单价	合价	暂估价	定额人工费
47	011002002003	防腐砂浆面层	1. 防腐部位:基础 2. 面层厚度:20mm 3. 砂浆、胶泥种类、配合比:聚合物砂浆 4. 其他详见设计图纸	m ²	78.65				
48	010515001003	现浇构件钢筋	1. 钢筋种类、规格:HRB400	t	1.494				
49	010516001003	螺栓	1. 螺栓种类:地脚预埋螺栓 2. 规格:M20 3. 其他详见设计图纸	t	0.204				
50	010603002003	基础短钢柱	1. 名称:基础短钢柱 2. 钢材品种、规格:150*150*8方管 3. 防锈要求:水性富锌底漆 4. 防火要求:室外专用非膨胀型钢结构防火涂料或环氧类膨胀型钢结构防火涂料 5. 耐火极限:不低于2.0小时 6. 其他详见设计图纸	t	0.619				
51	010604001003	平台钢梁	1. 名称:平台钢梁 2. 钢材品种、规格:主梁H-200*100*6*8、次梁H-200*100*6*6 3. 防锈要求:水性富锌底漆 4. 防火要求:室外专用非膨胀型钢结构防火	t	3.814				
本页小计									

注：为计取规费等的使用，可在表中增设其中：“定额人工费”。

分部分项工程和单价措施项目清单与计价表



工程名称：建筑与装饰工程

标段：敦煌市鸣沙山月牙泉景区2025年服务设施提升项目——游步道改造提升项目

第 1 页 共 3 页

序号	项目编码	项目名称	项目特征描述	计量单位	工程量	金额 (元)			
						综合单价	合价		
								暂估价	定额人工费
			涂料或环氧类膨胀型钢结构防火涂料 5.耐火极限:不低于2.0小时 6.其他详见设计图纸						
52	010606001003	纵向龙骨	1.名称:纵向龙骨 2.钢材品种、规格:50*4镀锌方管 3.防锈要求:水性富锌底漆 4.防火要求:室外专用非膨胀型钢结构防火涂料或环氧类膨胀型钢结构防火涂料 5.耐火极限:不低于2.0小时 6.其他详见设计图纸	t	1.309				
53	010606013005	纵向龙骨连接件	1.构件名称:纵向龙骨连接件 2.钢材品种、规格:50*3镀锌角钢 3.防锈要求:水性富锌底漆 4.防火要求:室外专用非膨胀型钢结构防火涂料或环氧类膨胀型钢结构防火涂料 5.耐火极限:不低于2.0小时 6.其他详见设计图纸	t	0.938				
54	010606013006	封边龙骨	1.构件名称:封边龙骨 2.钢材品种、规格:30*3镀锌角钢 3.防锈要求:水	t	0.043				
本页小计									

注：为计取规费等的使用，可在表中增设其中：“定额人工费”。

分部分项工程和单价措施项目清单与计价表



工程名称：建筑与装饰工程

标段：敦煌市鸣沙山月牙泉景区2025年服务设施提升项目——游步道改造提升项目

第 1 页 共 33 页

序号	项目编码	项目名称	项目特征描述	计量单位	工程量	金额 (元)			
						综合单价	合价		
								暂估价	定额人工费
			性富锌底漆 4. 防火要求:室外专用非膨胀型钢结构防火涂料或环氧类膨胀型钢结构防火涂料 5. 耐火极限:不低于2.0小时 6. 其他详见设计图纸						
55	050201015005	栈道	1. 名称:防腐木栈道 (颜色同现有木栈道) 2. 面层材料种类:150*30防腐木条 3. 缝宽:≤5 4. 强度等级:>TC15B 5. 含水率应:<10% 6. 按照相关规范进行防火、防水、防潮、防生物、防腐、防变形等处理,图中未明确的部分均按照《木结构设计标准》(GB50085)及相应的确工想范中的标准实施 7. 其他详见设计图纸	m2	89.01				
56	050201015006	防腐木栈道封边	1. 名称:防腐木栈道封边 (颜色同现有木栈道) 2. 面层材料种类:300*30防腐木条 3. 强度等级:>TC15B 4. 含水率应:<10%	m2	25.6				
本页小计									

注：为计取规费等的使用，可在表中增设其中：“定额人工费”。

分部分项工程和单价措施项目清单与计价表



工程名称：建筑与装饰工程

标段：敦煌市鸣沙山月牙泉景区2025年服务设施提升项目——游步道改造提升项目

第 1 页 共 3 页

序号	项目编码	项目名称	项目特征描述	计量单位	工程量	金额（元）			
						综合单价	合价		
								暂估价	定额人工费
			5. 按照相关规范进行防火、防水防潮、防生物、防腐、防变形等处理，图中未明确的部分均按照《木结构设计标准》（GB50085）及相应的确工想范中的标准实施 6. 其他详见设计图纸						
57	011503002003	防腐木栏杆	1. 名称:防腐木栏杆 2. 栏杆材料种类、规格:140*140防腐木柱 3. 栏板材料种类、规格、颜色:120*60防腐木横梁、80*20防腐木竖挡 4. 强度等级:>TC15B 5. 含水率应:<10% 6. 按照相关规范进行防火、防水防潮、防生物、防腐、防变形等处理，图中未明确的部分均按照《木结构设计标准》（GB50085）及相应的确工想范中的标准实施 7. 说明:电力线路预留槽，及防腐木线路盖板详见施工图纸 8. 其他详见设计图纸	m2	97.1				
本页小计									

注：为计取规费等的使用，可在表中增设其中：“定额人工费”。

分部分项工程和单价措施项目清单与计价表



工程名称：建筑与装饰工程

标段：敦煌市鸣沙山月牙泉景区2025年服务设施提升项目——游步道改造提升项目

第 1 页 共 3 页

序号	项目编码	项目名称	项目特征描述	计量单位	工程量	金额 (元)			
						综合单价	合价	暂估价	定额人工费
		分部小计							
		架空直线木栈道四							
58	010101004004	挖基坑土方	1. 土壤类别:一、二类土 2. 挖土深度:满足设计要求 3. 放坡及工作面满足规范要求,自行考虑	m3	43.78				
59	010103001004	回填方	1. 原土夯填 2. 密实度要求:满足设计要求	m3	213.05				
60	010103002004	余方弃置	1. 废弃料品种:余方弃置 2. 运距:就地散开	m3	14.05				
61	010501001004	垫层	1. 混凝土种类:商品混凝土 2. 混凝土强度等级:C20 3. 泵送	m3	2.3				
62	010501003004	独立基础	1. 混凝土种类:商品混凝土 2. 混凝土强度等级:C30 3. 泵送	m3	8.82				
63	010502001004	矩形柱	1. 混凝土种类:商品混凝土 2. 混凝土强度等级:C30 3. 泵送	m3	2.93				
64	010507007007	素混凝土保护层	1. 名称:素混凝土保护层 2. 部位:柱脚 3. 混凝土强度等级:C20 4. 其他详见设计图纸	m3	0.4				
65	010507007008	无收缩灌浆料	1. 名称:无收缩灌浆料 2. 强度等级:C40 3. 其他详见设计图纸	m3	0.09				
本页小计									

注：为计取规费等的使用，可在表中增设其中：“定额人工费”。

分部分项工程和单价措施项目清单与计价表



工程名称：建筑与装饰工程

标段：敦煌市鸣沙山月牙泉景区2025年服务设施提升项目——游步道改造提升项目

第 1 页 共 33 页

序号	项目编码	项目名称	项目特征描述	计量单位	工程量	金额 (元)			
						综合单价	合价	暂估价	定额人工费
66	011002002004	防腐砂浆面层	1. 防腐部位:基础 2. 面层厚度:20mm 3. 砂浆、胶泥种类、配合比:聚合物砂浆 4. 其他详见设计图纸	m ²	63.99				
67	010515001004	现浇构件钢筋	1. 钢筋种类、规格:HRB400	t	1.219				
68	010516001004	螺栓	1. 螺栓种类:地脚预埋螺栓 2. 规格:M20 3. 其他详见设计图纸	t	0.167				
69	010603002004	基础短钢柱	1. 名称:基础短钢柱 2. 钢材品种、规格:150*150*8方管 3. 防锈要求:水性富锌底漆 4. 防火要求:室外专用非膨胀型钢结构防火涂料或环氧类膨胀型钢结构防火涂料 5. 耐火极限:不低于2.0小时 6. 其他详见设计图纸	t	0.496				
70	010604001004	平台钢梁	1. 名称:平台钢梁 2. 钢材品种、规格:主梁H-200*100*6*8、次梁H-200*100*6*6 3. 防锈要求:水性富锌底漆 4. 防火要求:室外专用非膨胀型钢结构防火	t	3.266				
本页小计									

注：为计取规费等的使用，可在表中增设其中：“定额人工费”。

分部分项工程和单价措施项目清单与计价表



工程名称：建筑与装饰工程

标段：敦煌市鸣沙山月牙泉景区2025年服务设施提升项目——游步道改造提升项目

第 1 页 共 33 页

序号	项目编码	项目名称	项目特征描述	计量单位	工程量	金额（元）			
						综合单价	合价		
								暂估价	定额人工费
			涂料或环氧类膨胀型钢结构防火涂料 5.耐火极限：不低于2.0小时 6.其他详见设计图纸						
71	010606001004	纵向龙骨	1.名称：纵向龙骨 2.钢材品种、规格：50*4镀锌方管 3.防锈要求：水性富锌底漆 4.防火要求：室外专用非膨胀型钢结构防火涂料或环氧类膨胀型钢结构防火涂料 5.耐火极限：不低于2.0小时 6.其他详见设计图纸	t	1.142				
72	010606013007	纵向龙骨连接件	1.构件名称：纵向龙骨连接件 2.钢材品种、规格：50*3镀锌角钢 3.防锈要求：水性富锌底漆 4.防火要求：室外专用非膨胀型钢结构防火涂料或环氧类膨胀型钢结构防火涂料 5.耐火极限：不低于2.0小时 6.其他详见设计图纸	t	0.822				
73	010606013008	封边龙骨	1.构件名称：封边龙骨 2.钢材品种、规格：30*3镀锌角钢 3.防锈要求：水	t	0.038				
本页小计									

注：为计取规费等的使用，可在表中增设其中：“定额人工费”。

分部分项工程和单价措施项目清单与计价表



工程名称：建筑与装饰工程

标段：敦煌市鸣沙山月牙泉景区2025年服务设施提升项目——游步道改造提升项目

第 1 页 共 33 页

序号	项目编码	项目名称	项目特征描述	计量单位	工程量	金额 (元)			
						综合单价	合价		
								暂估价	定额人工费
			性富锌底漆 4. 防火要求:室外专用非膨胀型钢结构防火涂料或环氧类膨胀型钢结构防火涂料 5. 耐火极限:不低于2.0小时 6. 其他详见设计图纸						
74	050201015007	栈道	1. 名称:防腐木栈道 (颜色同现有木栈道) 2. 面层材料种类:150*30防腐木条 3. 缝宽:≤5 4. 强度等级:>TC15B 5. 含水率应:<10% 6. 按照相关规范进行防火、防水、防潮、防生物、防腐、防变形等处理,图中未明确的部分均按照《木结构设计标准》(GB50085)及相应的确工想范中的标准实施 7. 其他详见设计图纸	m2	77.86				
75	050201015008	防腐木栈道封边	1. 名称:防腐木栈道封边 (颜色同现有木栈道) 2. 面层材料种类:300*30防腐木条 3. 强度等级:>TC15B 4. 含水率应:<10%	m2	22.55				
本页小计									

注：为计取规费等的使用，可在表中增设其中：“定额人工费”。

分部分项工程和单价措施项目清单与计价表



工程名称：建筑与装饰工程

标段：敦煌市鸣沙山月牙泉景区2025年服务设施提升项目——游步道改造提升项目

第 2 页 共 3 页

序号	项目编码	项目名称	项目特征描述	计量单位	工程量	金额（元）			
						综合单价	合价		
								暂估价	定额人工费
			5. 按照相关规范进行防火、防水防潮、防生物、防腐、防变形等处理，图中未明确的部分均按照《木结构设计标准》（GB50085）及相应的确工想范中的标准实施 6. 其他详见设计图纸						
76	011503002004	防腐木栏杆	1. 名称：防腐木栏杆 2. 栏杆材料种类、规格：140*140防腐木柱 3. 栏板材料种类、规格、颜色：120*60防腐木横梁、80*20防腐木竖挡 4. 强度等级：>TC15B 5. 含水率应：<10% 6. 按照相关规范进行防火、防水防潮、防生物、防腐、防变形等处理，图中未明确的部分均按照《木结构设计标准》（GB50085）及相应的确工想范中的标准实施 7. 说明：电力线路预留槽，及防腐木线路盖板详见施工图纸 8. 其他详见设计图纸	m2	84.94				
本页小计									

注：为计取规费等的使用，可在表中增设其中：“定额人工费”。

分部分项工程和单价措施项目清单与计价表



工程名称：建筑与装饰工程

标段：敦煌市鸣沙山月牙泉景区2025年服务设施提升项目——游步道改造提升项目

第 2 页 共 3 页

序号	项目编码	项目名称	项目特征描述	计量单位	工程量	金额 (元)			
						综合单价	合价	暂估价	定额人工费
		分部小计							
		架空曲线木栈道							
77	010101004005	挖基坑土方	1. 土壤类别:一、二类土 2. 挖土深度:满足设计要求 3. 放坡及工作面满足规范要求,自行考虑	m3	27.87				
78	010103001005	回填方	1. 原土夯填 2. 密实度要求:满足设计要求	m3	128.95				
79	010103002005	余方弃置	1. 废弃料品种:余方弃置 2. 运距:就地散开	m3	10.25				
80	010501001005	垫层	1. 混凝土种类:商品混凝土 2. 混凝土强度等级:C20 3. 泵送	m3	1.74				
81	010501003005	独立基础	1. 混凝土种类:商品混凝土 2. 混凝土强度等级:C30 3. 泵送	m3	6.51				
82	010502001005	矩形柱	1. 混凝土种类:商品混凝土 2. 混凝土强度等级:C30 3. 泵送	m3	2				
83	010507007009	素混凝土保护层	1. 名称:素混凝土保护层 2. 部位:柱脚 3. 混凝土强度等级:C20 4. 其他详见设计图纸	m3	0.36				
84	010507007010	无收缩灌浆料	1. 名称:无收缩灌浆料 2. 强度等级:C40 3. 其他详见设计图纸	m3	0.08				
本页小计									

注：为计取规费等的使用，可在表中增设其中：“定额人工费”。

分部分项工程和单价措施项目清单与计价表



工程名称：建筑与装饰工程

标段：敦煌市鸣沙山月牙泉景区2025年服务设施提升项目——游步道改造提升项目

第 2 页 共 3 页

序号	项目编码	项目名称	项目特征描述	计量单位	工程量	金额 (元)			
						综合单价	合价	暂估价	定额人工费
85	011002002005	防腐砂浆面层	1. 防腐部位:基础 2. 面层厚度:20mm 3. 砂浆、胶泥种类、配合比:聚合物砂浆 4. 其他详见设计图纸	m2	47.42				
86	010515001005	现浇构件钢筋	1. 钢筋种类、规格:HRB400	t	0.876				
87	010516001005	螺栓	1. 螺栓种类:地脚预埋螺栓 2. 规格:M20 3. 其他详见设计图纸	t	0.148				
88	010603002005	基础短钢柱	1. 名称:基础短钢柱 2. 钢材品种、规格:150*150*8方管 3. 防锈要求:水性富锌底漆 4. 防火要求:室外专用非膨胀型钢结构防火涂料或环氧类膨胀型钢结构防火涂料 5. 耐火极限:不低于2.0小时 6. 其他详见设计图纸	t	0.398				
89	010604001005	平台钢梁	1. 名称:平台钢梁 2. 钢材品种、规格:主梁H-200*100*6*8、次梁H-200*100*6*6 3. 防锈要求:水性富锌底漆 4. 防火要求:室外专用非膨胀型钢结构防火	t	2.626				
本页小计									

注：为计取规费等的使用，可在表中增设其中：“定额人工费”。

分部分项工程和单价措施项目清单与计价表



工程名称：建筑与装饰工程

标段：敦煌市鸣沙山月牙泉景区2025年服务设施提升项目——游步道改造提升项目

第 2 页 共 3 页

序号	项目编码	项目名称	项目特征描述	计量单位	工程量	金额（元）			
						综合单价	合价	暂估价	定额人工费
			涂料或环氧类膨胀型钢结构防火涂料 5.耐火极限：不低于2.0小时 6.其他详见设计图纸						
90	010606001005	纵向龙骨	1.名称：纵向龙骨 2.钢材品种、规格：50*4镀锌方管 3.防锈要求：水性富锌底漆 4.防火要求：室外专用非膨胀型钢结构防火涂料或环氧类膨胀型钢结构防火涂料 5.耐火极限：不低于2.0小时 6.其他详见设计图纸	t	0.922				
91	010606013009	纵向龙骨连接件	1.构件名称：纵向龙骨连接件 2.钢材品种、规格：50*3镀锌角钢 3.防锈要求：水性富锌底漆 4.防火要求：室外专用非膨胀型钢结构防火涂料或环氧类膨胀型钢结构防火涂料 5.耐火极限：不低于2.0小时 6.其他详见设计图纸	t	0.654				
92	010606013010	封边龙骨	1.构件名称：封边龙骨 2.钢材品种、规格：30*3镀锌角钢 3.防锈要求：水	t	0.03				
本页小计									

注：为计取规费等的使用，可在表中增设其中：“定额人工费”。

分部分项工程和单价措施项目清单与计价表



工程名称：建筑与装饰工程

标段：敦煌市鸣沙山月牙泉景区2025年服务设施提升项目——游步道改造提升项目

第 2 页 共 33 页

序号	项目编码	项目名称	项目特征描述	计量单位	工程量	金额 (元)			
						综合单价	合价		
								暂估价	定额人工费
			性富锌底漆 4. 防火要求:室外专用非膨胀型钢结构防火涂料或环氧类膨胀型钢结构防火涂料 5. 耐火极限:不低于2.0小时 6. 其他详见设计图纸						
93	050201015009	栈道	1. 名称:防腐木栈道 (颜色同现有木栈道) 2. 面层材料种类:150*30防腐木条 3. 缝宽:≤5 4. 强度等级:>TC15B 5. 含水率应:<10% 6. 按照相关规范进行防火、防水、防潮、防生物、防腐、防变形等处理,图中未明确的部分均按照《木结构设计标准》(GB50085)及相应的确工想范中的标准实施 7. 其他详见设计图纸	m2	85.01				
94	050201015010	防腐木栈道封边	1. 名称:防腐木栈道封边 (颜色同现有木栈道) 2. 面层材料种类:300*30防腐木条 3. 强度等级:>TC15B 4. 含水率应:<10%	m2	23.18				
本页小计									

注：为计取规费等的使用，可在表中增设其中：“定额人工费”。

分部分项工程和单价措施项目清单与计价表



工程名称：建筑与装饰工程

标段：敦煌市鸣沙山月牙泉景区2025年服务设施提升项目——游步道改造提升项目

第 2 页 共 3 页

序号	项目编码	项目名称	项目特征描述	计量单位	工程量	金额 (元)			
						综合单价	合价		
								暂估价	定额人工费
			5. 按照相关规范进行防火、防水防潮、防生物、防腐、防变形等处理，图中未明确的部分均按照《木结构设计标准》(GB50085)及相应的确工想范中的标准实施 6. 其他详见设计图纸						
95	011503002005	防腐木栏杆	1. 名称:防腐木栏杆 2. 栏杆材料种类、规格:140*140防腐木柱 3. 栏板材料种类、规格、颜色:120*60防腐木横梁、80*20防腐木竖挡 4. 强度等级:>TC15B 5. 含水率应:<10% 6. 按照相关规范进行防火、防水防潮、防生物、防腐、防变形等处理，图中未明确的部分均按照《木结构设计标准》(GB50085)及相应的确工想范中的标准实施 7. 说明:电力线路预留槽，及防腐木线路盖板详见施工图纸 8. 其他详见设计图纸	m2	92.74				
本页小计									

注：为计取规费等的使用，可在表中增设其中：“定额人工费”。

分部分项工程和单价措施项目清单与计价表



工程名称：建筑与装饰工程

标段：敦煌市鸣沙山月牙泉景区2025年服务设施提升项目——游步道改造提升项目

第 2 页 共 33 页

序号	项目编码	项目名称	项目特征描述	计量单位	工程量	金额（元）			
						综合单价	合价		
								暂估价	定额人工费
		分部小计							
		填土直线木栈道							
96	060104012001	基层	1. 名称:填土直线木栈道基层 2. 基础材质及厚度:150mm厚C20混凝土基层 3. 垫层材质及厚度:150mm厚天然级配砂砾石, 压实系数≥93% 4. 基础处理:修整及整平 5. 其他详见施工图纸	m2	849.9				
97	010606001006	纵向龙骨	1. 名称:纵向龙骨 2. 钢材品种、规格:50*4镀锌方管 3. 防锈要求:水性富锌底漆 4. 防火要求:室外专用非膨胀型钢结构防火涂料或环氧类膨胀型钢结构防火涂料 5. 耐火极限:不低于2.0小时 6. 其他详见设计图纸	t	11.786				
98	010606013011	纵向龙骨连接件	1. 构件名称:纵向龙骨连接件 2. 钢材品种、规格:50*3镀锌角钢 3. 防锈要求:水性富锌底漆 4. 防火要求:室外专用非膨胀型钢结构防火涂料或环氧类膨胀型钢结构	t	10.403				
本页小计									

注：为计取规费等的使用，可在表中增设其中：“定额人工费”。

分部分项工程和单价措施项目清单与计价表



工程名称：建筑与装饰工程

标段：敦煌市鸣沙山月牙泉景区2025年服务设施提升项目——游步道改造提升项目

第 2 页 共 3 页

序号	项目编码	项目名称	项目特征描述	计量单位	工程量	金额（元）			
						综合单价	合价		
								暂估价	定额人工费
			防火涂料 5. 耐火极限：不低于2.0小时 6. 其他详见设计图纸						
99	050201015011	栈道	1. 名称：防腐木栈道（颜色同现有木栈道） 2. 面层材料种类：150*30防腐木条 3. 缝宽：≤5 4. 强度等级：>TC15B 5. 含水率应：<10% 6. 按照相关规范进行防火、防水防潮、防生物、防腐、防变形等处理，图中未明确的部分均按照《木结构设计标准》（GB50085）及相应的确工想范中的标准实施 7. 其他详见设计图纸	m2	849.9				
100	050201015012	防腐木栈道封边	1. 名称：防腐木栈道封边（颜色同现有木栈道） 2. 面层材料种类：100*30防腐木条 3. 强度等级：>TC15B 4. 含水率应：<10% 5. 按照相关规范进行防火、防水防潮、防生物、防腐、防变形等处	m2	69.75				
本页小计									

注：为计取规费等的使用，可在表中增设其中：“定额人工费”。

分部分项工程和单价措施项目清单与计价表



工程名称：建筑与装饰工程

标段：敦煌市鸣沙山月牙泉景区2025年服务设施提升项目——游步道改造提升项目

第 2 页 共 33 页

序号	项目编码	项目名称	项目特征描述	计量单位	工程量	金额 (元)			
						综合单价	合价		
								暂估价	定额人工费
			理, 图中未明确的部分均按照《木结构设计标准》(GB50085)及相应的确工想范中的标准实施 6. 其他详见设计图纸						
101	010101004006	挖基坑土方	1. 土壤类别: 一、二类土 2. 挖土深度: 满足设计要求	m3	33.1				
102	010103001006	回填方	1. 原土夯填 2. 密实度要求: 满足设计要求	m3	9.93				
103	010103002006	余方弃置	1. 废弃料品种: 余方弃置 2. 运距: 就地散开	m3	23.17				
104	010501003006	独立基础	1. 混凝土种类: 商品混凝土 2. 混凝土强度等级: C20 3. 泵送	m3	23.17				
105	011503002006	防腐木栏杆	1. 名称: 防腐木栏杆 2. 栏杆材料种类、规格: 140*140防腐木柱 3. 栏板材料种类、规格、颜色: 120*60防腐木横梁、40*40防腐木支撑 4. 强度等级: >TC15B 5. 含水率应: <10% 6. 按照相关规范进行防火、防水、防潮、防生物、防腐、防变形等处	m2	815.9				
本页小计									

注：为计取规费等的使用，可在表中增设其中：“定额人工费”。

分部分项工程和单价措施项目清单与计价表



工程名称：建筑与装饰工程

标段：敦煌市鸣沙山月牙泉景区2025年服务设施提升项目——游步道改造提升项目

第 2 页 共 33 页

序号	项目编码	项目名称	项目特征描述	计量单位	工程量	金额（元）			
						综合单价	合价	暂估价	定额人工费
			理，图中未明确的部分均按照《木结构设计标准》（GB50085）及相应的确工想范中的标准实施 7.说明：电力线路预留槽，及防腐木线路盖板详见施工图纸 8.其他详见设计图纸						
		分部小计							
		红柳廊架1（a）							
106	010101004007	挖基坑土方	1.土壤类别：一、二类土 2.挖土深度：满足设计要求 3.放坡及工作面满足规范要求，自行考虑	m3	39.04				
107	010103001007	回填方	1.原土夯填 2.密实度要求：满足设计要求	m3	162.86				
108	010103002007	余方弃置	1.废弃料品种：余方弃置 2.运距：就地散开	m3	12.98				
109	010501001006	垫层	1.混凝土种类：商品混凝土 2.混凝土强度等级：C20 3.泵送	m3	2.25				
110	010501003007	独立基础	1.混凝土种类：商品混凝土 2.混凝土强度等级：C30 3.泵送	m3	8.45				
111	010502001006	矩形柱	1.混凝土种类：商品混凝土 2.混凝土强度等级：C30	m3	4.41				
本页小计									

注：为计取规费等的使用，可在表中增设其中：“定额人工费”。

分部分项工程和单价措施项目清单与计价表



工程名称：建筑与装饰工程

标段：敦煌市鸣沙山月牙泉景区2025年服务设施提升项目——游步道改造提升项目

第 3 页 共 33 页

序号	项目编码	项目名称	项目特征描述	计量单位	工程量	金额（元）			
						综合单价	合价	暂估价	定额人工费
			3. 泵送						
112	010505001001	有梁板	1. 混凝土种类：商品混凝土 2. 混凝土强度等级：C30 3. 泵送	m3	10.63				
113	011002002006	防腐砂浆面层	1. 防腐部位：基础 2. 面层厚度：20mm 3. 砂浆、胶泥种类、配合比：聚合物砂浆 4. 其他详见设计图纸	m2	60.15				
114	010515001006	现浇构件钢筋	1. 钢筋种类、规格：HRB400	t	2.967				
		分部小计							
		红柳廊架1（b）							
115	010101004008	挖基坑土方	1. 土壤类别：一、二类土 2. 挖土深度：满足设计要求 3. 放坡及工作面满足规范要求，自行考虑	m3	44.78				
116	010103001008	回填方	1. 原土夯填 2. 密实度要求：满足设计要求	m3	201.17				
117	010103002008	余方弃置	1. 废弃料品种：余方弃置 2. 运距：就地散开	m3	12.75				
118	010501001007	垫层	1. 混凝土种类：商品混凝土 2. 混凝土强度等级：C20 3. 泵送	m3	2.25				
119	010501003008	独立基础	1. 混凝土种类：商品混凝土 2. 混凝土强度等级：C30 3. 泵送	m3	8.45				
本页小计									

注：为计取规费等的使用，可在表中增设其中：“定额人工费”。

分部分项工程和单价措施项目清单与计价表



工程名称：建筑与装饰工程

标段：敦煌市鸣沙山月牙泉景区2025年服务设施提升项目——游步道改造提升项目

第 3 页 共 33 页

序号	项目编码	项目名称	项目特征描述	计量单位	工程量	金额（元）			
						综合单价	合价	暂估价	定额人工费
120	010502001007	矩形柱	1. 混凝土种类：商品混凝土 2. 混凝土强度等级：C30 3. 泵送	m3	3.62				
121	010505001002	有梁板	1. 混凝土种类：商品混凝土 2. 混凝土强度等级：C30 3. 泵送	m3	10.63				
122	011002002007	防腐砂浆面层	1. 防腐部位：基础 2. 面层厚度：20mm 3. 砂浆、胶泥种类、配合比：聚合物砂浆 4. 其他详见设计图纸	m2	58.18				
123	010515001007	现浇构件钢筋	1. 钢筋种类、规格：HRB400	t	2.858				
		分部小计							
		红柳廊架2（a）							
124	010101004009	挖基坑土方	1. 土壤类别：一、二类土 2. 挖土深度：满足设计要求 3. 放坡及工作面满足规范要求，自行考虑	m3	50.86				
125	010103001009	回填方	1. 原土夯填 2. 密实度要求：满足设计要求	m3	159.05				
126	010103002009	余方弃置	1. 废弃料品种：余方弃置 2. 运距：就地散开	m3	16.29				
127	010501001008	垫层	1. 混凝土种类：商品混凝土 2. 混凝土强度等级：C20 3. 泵送	m3	2.89				
128	010501003009	独立基础	1. 混凝土种类：商品混凝土	m3	11.25				
本页小计									

注：为计取规费等的使用，可在表中增设其中：“定额人工费”。

分部分项工程和单价措施项目清单与计价表



工程名称：建筑与装饰工程

标段：敦煌市鸣沙山月牙泉景区2025年服务设施提升项目——游步道改造提升项目

第 32 页 共 33 页

序号	项目编码	项目名称	项目特征描述	计量单位	工程量	金额（元）			
						综合单价	合价	暂估价	定额人工费
			2. 混凝土强度等级:C30 3. 泵送						
129	010502001008	矩形柱	1. 混凝土种类:商品混凝土 2. 混凝土强度等级:C30 3. 泵送	m3	3.28				
130	010505001003	有梁板	1. 混凝土种类:商品混凝土 2. 混凝土强度等级:C30 3. 泵送	m3	10.74				
131	011002002008	防腐砂浆面层	1. 防腐部位:基础 2. 面层厚度:20mm 3. 砂浆、胶泥种类、配合比:聚合物砂浆 4. 其他详见设计图纸	m2	69.56				
132	010515001008	现浇构件钢筋	1. 钢筋种类、规格:HRB400	t	3.023				
		分部小计							
		红柳廊架2 (b)							
133	010101004010	挖基坑土方	1. 土壤类别:一、二类土 2. 挖土深度:满足设计要求 3. 放坡及工作面满足规范要求,自行考虑	m3	50				
134	010103001010	回填方	1. 原土夯填 2. 密实度要求:满足设计要求	m3	154.65				
135	010103002010	余方弃置	1. 废弃料品种:余方弃置 2. 运距:就地散开	m3	16.23				
136	010501001009	垫层	1. 混凝土种类:商品混凝土 2. 混凝土强度	m3	2.89				
本页小计									

注：为计取规费等的使用，可在表中增设其中：“定额人工费”。

分部分项工程和单价措施项目清单与计价表



工程名称：建筑与装饰工程

标段：敦煌市鸣沙山月牙泉景区2025年服务设施提升项目——游步道改造提升项目

第 3 页 共 33 页

序号	项目编码	项目名称	项目特征描述	计量单位	工程量	金额（元）			
						综合单价	合价	暂估价	定额人工费
			等级:C20 3. 泵送						
137	010501003010	独立基础	1. 混凝土种类:商品混凝土 2. 混凝土强度等级:C30 3. 泵送	m3	11.25				
138	010502001009	矩形柱	1. 混凝土种类:商品混凝土 2. 混凝土强度等级:C30 3. 泵送	m3	3.24				
139	010505001004	有梁板	1. 混凝土种类:商品混凝土 2. 混凝土强度等级:C30 3. 泵送	m3	10.74				
140	011002002009	防腐砂浆面层	1. 防腐部位:基础 2. 面层厚度:20mm 3. 砂浆、胶泥种类、配合比:聚合物砂浆 4. 其他详见设计图纸	m2	69.02				
141	010515001009	现浇构件钢筋	1. 钢筋种类、规格:HRB400	t	3.019				
		分部小计							
		措施项目							
142	011702001001	基础		m2	55.28				
143	011702001002	基础		m2	241.6				
144	011702002001	矩形柱		m2	244.23				
145	011702006001	矩形梁		m2	135.42				
146	011702014001	有梁板		m2	217.62				
		分部小计							
本页小计									
合 计									

注：为计取规费等的使用，可在表中增设其中：“定额人工费”。

 第 一 页 共 1
 调整后
 金额(元)

标段：敦煌市鸣沙山月牙泉景区2025年服务设施提升项目——游步道改造提升项目

第 1 页 共 1 页

复核人（造价工程师）：

2.按施工方案计算的措施费,若无“计算基础”和“费率”的数值,也可只填“金额”数值,但应在备注栏说明施工方案出处或计算方法。

第 1 页 共 1 页

标段：敦煌市鸣沙山月牙泉景区2025年服务设施提升项目——游步道改造提升项目

第 1 页 共 1 页

注：材料（工程设备）暂估单价进入清单项目综合单价，此处不汇总。

第 1 页 共 1 页

标段：敦煌市鸣沙山月牙泉景区2025年服务设施提升项目——游步道改造提升项目

第 1 页 共 1 页

[illegible]

表—12—1

第 1 页 共 1 页

费率 (%)	金额
--------	----

标段：敦煌市鸣沙山月牙泉景区2025年服务设施提升项目——游步道改造提升项目

第 1 页 共 1 页

编制人（造价人员）：

表-13

分部分项工程和单价措施项目清单与计价表



工程名称：电气设备安装工程

标段：敦煌市鸣沙山月牙泉景区2025年服务设施提升项目——游步道改造提升项目

第 1 页 共 1 页

序号	项目编码	项目名称	项目特征描述	计量单位	工程量	金额（元）			
						综合单价	合价	暂估价	定额人工费
		整个项目							
1	030411001001	配管	1. 名称:穿线管 2. 材质:PE 3. 规格:DN32mm	m	1891.94				
2	030408001001	电力电缆	1. 名称:电缆 2. 配线形式:照明线路 3. 型号:YJV 4. 规格:5*4mm ² 5. 材质:铜芯	m	1891.94				
3	030412001001	线性灯	1. 名称:RGB线性灯带 2. 型号:3W 3. 防水要求:IP68防水 4. 灯具接线盒开口朝向应一致背向道路或人员目光所接触处 5. 其他要求:涵盖防腐木立柱凿槽接入稳压器及恢复,灯带穿柱钻孔等其他工作。 6. 其他详见设计图纸	m	3008.66				
4	030409010001	灯带稳压器	1. 名称:灯带稳压器 2. 规格:详见设计图纸 3. 包含等待稳压器装饰盒	个	150				
		分部小计							
		措施项目							
		分部小计							
本页小计									
合 计									

注：为计取规费等的使用，可在表中增设其中：“定额人工费”。

标段：敦煌市鸣沙山月牙泉景区2025年服务设施提升项目——游步道改造提升项目

第 一 页 共 1 页

复核人（造价工程师）：

表-11

第 1 页 共 1 页

标段：敦煌市鸣沙山月牙泉景区2025年服务设施提升项目——游步道改造提升项目

[illegible]

表-12

第 1 页 共 1 页

标段：敦煌市鸣沙山月牙泉景区2025年服务设施提升项目——游步道改造提升项目

第 1 页 共 1 页

[illegible]

表—12—1

第 1 页 共 1 页

费率(%)	金额
-------	----

标段：敦煌市鸣沙山月牙泉景区2025年服务设施提升项目——游步道改造提升项目

第 1 页 共 1 页

编制人（造价人员）：

表-13

分部分项工程和单价措施项目清单与计价表



工程名称：市政工程

标段：敦煌市鸣沙山月牙泉景区2025年服务设施提升项目——游步道改造提升项目

第 1 页 共 4 页

序号	项目编码	项目名称	项目特征描述	计量单位	工程量	金额（元）			
						综合单价	合价		
								暂估价	定额人工费
		临时砂石路							
1	040202009001	临时砂砾石路面	1. 名称:临时砂砾石路面 2. 保护层材质及厚度:10mm厚砂土混合料保护层(黏土、砂体积比约1:1) 3. 磨耗层材质及厚度:40mm厚砂砾、石屑混合料磨耗层 4. 基础材质及厚度:150mm厚级配碎石基层 5. 垫层材质及厚度:150mm厚天然级配砂砾石,压实系数≥93% 6. 路基处理要求:路基,回弹模量≥30MPa 7. 说明:新做路面与现有地面平齐 8. 其他详见设计图纸	m2	15872.46				
		分部小计							
		碎石铺装路面							
2	040202009002	碎石铺装地面	1. 名称:碎石铺装地面 2. 面层材质及厚度:50mm高钢格栅,内填粒径15-25灰色碎石 3. 耐候钢格栅材质及厚度:50*4厚耐候钢格栅板、间距100*100 4. 打磨要求:顶部需进行打磨,无尖锐棱	m2	1736.38				
本页小计									

注：为计取规费等的使用，可在表中增设其中：“定额人工费”。

分部分项工程和单价措施项目清单与计价表



工程名称：市政工程

标段：敦煌市鸣沙山月牙泉景区2025年服务设施提升项目——游步道改造提升项目

第 2 页 共 4 页

序号	项目编码	项目名称	项目特征描述	计量单位	工程量	金额（元）			
						综合单价	合价	暂估价	定额人工费
			角及毛刺 5. 基础材质及厚度:100mm厚级配碎石基层 6. 隔离层材质及厚度:土工布一道(标称断裂强度8KN/m) 7. 路基处理要求:路基, 详见总说明 8. 钢格栅样式:满足甲方要求 9. 其他详见设计图纸						
3	010101004011	挖基坑土方	1. 土壤类别:一、二类土 2. 挖土深度:满足设计要求	m3	1783.46				
4	010103002011	余方弃置	1. 废弃料品种:余方弃置 2. 运距:就地散开	m3	11.86				
5	010501003011	独立基础	1. 混凝土种类:商品混凝土 2. 混凝土强度等级:C20	m3	11.86				
6	010603002006	基础短钢柱	1. 名称:基础短钢柱 2. 钢材品种、规格:50*50*4镀锌钢管 3. 防锈要求:水性富锌底漆 4. 防火要求:室外专用非膨胀型钢结构防火涂料或环氧类膨胀型钢结构防火涂料 5. 耐火极限:不低于2.0小时 6. 其他详见设计图纸	t	2.009				
7	010101004012	挖基坑土方	1. 土壤类别:一、二类土 2. 挖土深度:满	m3	22.17				
本页小计									

注：为计取规费等的使用，可在表中增设其中：“定额人工费”。

分部分项工程和单价措施项目清单与计价表



工程名称：市政工程

标段：敦煌市鸣沙山月牙泉景区2025年服务设施提升项目——游步道改造提升项目

第 3 页 共 4 页

序号	项目编码	项目名称	项目特征描述	计量单位	工程量	金额（元）			
						综合单价	合价	暂估价	定额人工费
			足设计要求						
8	010103001011	回填方	1. 原土夯填 2. 密实度要求：满足设计要求	m3	2.66				
9	010103002012	余方弃置	1. 废弃料品种：余方弃置 2. 运距：就地散开	m3	19.51				
10	010501003012	独立基础	1. 混凝土种类：商品混凝土 2. 混凝土强度等级：C20 3. 泵送	m3	19.51				
11	011503002007	防腐木栏杆	1. 名称：防腐木栏杆 2. 栏杆材料种类、规格：140*140防腐木柱 3. 栏板材料种类、规格、颜色：120*60防腐木横梁、40*40防腐木支撑 4. 强度等级：>TC15B 5. 含水率应：<10% 6. 按照相关规范进行防火、防水、防潮、防生物、防腐、防变形等处理，图中未明确的部分均按照《木结构设计标准》（GB50085）及相应的确工想范中的标准实施 7. 说明：电力线路预留槽，及防腐木线路盖板详见施工图纸 8. 其他详见设计图纸	m2	541.34				
本页小计									

注：为计取规费等的使用，可在表中增设其中：“定额人工费”。

第 4 页 共 4 页

标段：敦煌市鸣沙山月牙泉景区2025年服务设施提升项目——游步道改造提升项目

第 4 页 共 4 页

注：为计取规费等的使用，可在表中增设其中：“定额人工费”。

总价措施项目清单与计价表

工程名称: 市政工程

标段：敦煌市鸣沙山月牙泉景区2025年服务设施提升项目——游步道改造提升项目

第 页 共 1 页

调整后
金额(元)

备注

序号	项目编码	项目名称	计算基础	费率 (%)	金额 (元)	调整 费率 (%)	调整后 金额(元)	备注
	一	安全文明施工费						
1	041109001001	环境保护费	人工费+机械费	1.092				
2	041109001002	文明施工费	人工费+机械费	1.495				
3	041109001003	安全施工费	人工费+机械费	9.061				
4	041109001004	临时设施费	人工费+机械费	3.133				
5	041109001005	扬尘污染防治增加费	人工费+机械费	3.393				
6	041109001006	建筑工人实名制费	人工费+机械费	0.416				
	二	其他总价措施项目						
7	041109002001	夜间施工增加费	人工费+机械费	0				
8	041109003001	二次搬运费	人工费+机械费	0				
9	041109007001	已完工程及设备保护费	人工费+机械费	0.09				
10	041109004001	冬雨季施工增加费	人工费+机械费	0				
11	04B001	工程定位复测费	人工费+机械费	0.45				
12	04B002	施工因素增加费	人工费+机械费	0				
13	04B003	特殊地区增加费	人工费+机械费	0				
合 计								

编制人（造价人员）：

复核人（造价工程师）：

注：1. “计算基础”中安全文明施工费可为“定额基价”、“定额人工费”或“定额人工费+定额机械费”，其他项目可为“定额人工费”或“定额人工费+定额机械费”。

2.按施工方案计算的措施费,若无“计算基础”和“费率”的数值,也可只填“金额”数值,但应在备注栏说明施工方案出处或计算方法。

第 1 页 共 1 页

标段：敦煌市鸣沙山月牙泉景区2025年服务设施提升项目——游步道改造提升项目

[illegible]

表-12

第 1 页 共 1 页

标段：敦煌市鸣沙山月牙泉景区2025年服务设施提升项目——游步道改造提升项目

第 1 页 共 1 页

[illegible]

表—12—1

第 1 页 共 1 页

费率(%)	金额
-------	----

标段：敦煌市鸣沙山月牙泉景区2025年服务设施提升项目——游步道改造提升项目

第 1 页 共 1 页

编制人（造价人员）：

表-13



第五章 评标办法

一、评标方法（见投标人须知前附表）

二、评标程序：对资格审查合格的投标人，由评标委员会按以下程序进行。

1. 符合性审查；

符合性检查的内容及标准

序号	内 容	标 准
1	电子投标文件的签署、盖章	是否按招标文件要求签署、盖章
2	投标函、商务响应表	是否提供（如有一项不提供视为无效投标），是否按招标文件要求填写，如未按招标文件要求填写视为无效投标。
3	采购预算或最高限价	报价是否超过招标文件中规定的预算金额或者最高限价
4	采购人不能接受的附加条件	电子投标文件是否含有采购人不能接受的附加条件
5	法律、法规和招标文件规定的其他无效情形	1. 不同投标人的电子投标文件是否由同一单位或者个人编制； 2. 不同投标人是否委托同一单位或者个人办理投标事宜； 3. 不同投标人的电子投标文件载明的项目管理成员或者联系人员是否为同一人； 4. 不同投标人的电子投标文件是否异常一致或者投标报价是否呈规律性差异； 5. 不同投标人的电子投标文件是否相互混装； 6. 其它无效情形。

2. 澄清有关问题；

3. 对投标文件进行比较和评价；

评分明细

序号	评审因素及分值	评审项	评审标准	评审项分值
1	投标报价 (30)	报价	满足招标文件实质性要求，且投标报价最低的为评标基准价，其报价得分为满分。其他投标人的报价得分分别按照下列公式计算：投标报价得分=（评标基准价/投标报价）× 30（保留小数点后两位，第三位四舍五入）。 说明：评标委员会认为投标人的报价明显低于其他通过符合性审查投标人的报价，有可能影响产品质量或者不能诚信履约的，应当要求其在评标现场合理的时间内提供书面说明，必要时提交相关证明材料；投标人不能证明其报价合理性的，评标委员会应当将其作为无效投标处理。	30分
2	商务部分 (20)	投入的机械设备	拟投入的机械设备能满足工程施工要求者得5分，否则不得分。	5.0分
		人员配备	施工的劳动力配备合理，能满足施工要求者得5分，否则不得分。	5.0分
		农民工无上访承诺书	确保农民工无上访承诺书：内容完善、详细、有针对性的得5分；内容完善、详细、没有针对性的得3分；内容完善、不详细、没有针对性的得1分。	5.0分
		投标人保修服务保证措施	措施完善可行的得5分；措施完善不可行的得3分；措施不完善不可行的得1分。	5.0分
3	技术部分 (50)	施工组织设计方案的可行性	施工组织设计方案针对本工程的特点和要求，施工组织设计方案科学合理、能指导施工，有满足需要的施工程序及施工大纲的得18分；施工组织设计方案针对本工程的特点和要求，施工组织设计方案基本科学合理、基本能指导施工，有基本满足需要的施工程序及施工大纲的得14分；施工组织设计方案针对本工程的特点和要求，施工组织设计方案基本科学合理、基	18.0分





			本能指导施工的得10分；施工组织设计方案内容欠缺、可行性一般的得5分。不提供不得分。	
		投标人质量管理体系	质量管理体系健全，具有完善、可行的质量保证体系和防止质量通病的措施及满足工期要求的质量检测设备的得8分；质量管理体系健全，具有完善、可行的质量保证体系和防止质量通病的措施的得5分；质量管理体系健全，具有完善、可行的质量保证体系的得3分。不提供不得分。	8.0分
		安全预防措施	有施工安全保证体系及针对性安全预防措施完善、详细、可行的得8分；有施工安全保证体系及针对性安全预防措施完善的得5分；针对性安全预防措施内容欠缺、可行性一般的得3分。不提供不得分。	8.0分
		事故应急预案	投标人有项目风险预测与防范，事故应急预案的科学合理、可行性较高的得8分；事故应急预案科学合理的得5分；事故应急预案基本合理的得3分。不提供不得分。	8.0分
		文明施工现场措施	对施工现场环境有保护和改善措施，措施内容详尽，合理可行的得8分；文明施工现场措施内容基本完善，可行性较高的得5分；文明施工现场措施内容基本完善的得3分。不提供不得分。	8.0分

4. 推荐中标候选人名单；

5. 编写评标报告。

三、评标专家在政府采购活动中承担以下义务：

1. 遵纪守法，客观、公正、廉洁地履行职责。

2. 按照政府采购法律法规和采购文件的规定要求对供应商提供的产品价格、技术、服务等方面严格进行评判，提供科学合理、公平公正的评审意见，起草评审报告，并予签字确认。

3. 保守秘密。不得透露采购文件咨询情况，不得泄露供应商的电子投标文件及知悉的商业秘密，不得向供应商透露评审情况。

4. 发现供应商在政府采购活动中有不正当竞争或恶意串通等违规行为，及时向政府采购评审工作的组织者或行政监管部门报告并加以制止。

发现采购人、代理机构及其工作人员在政府采购活动中有干预评审、发表倾向性和歧视性言论、受贿或者接受供应商的其他好处及其他违法违规行为，及时向行政监管部门报告。



5. 解答有关方面对政府采购评审工作中有关问题的询问，配合采购人或者代理机构答复供应商质疑，配合行政监管部门的投诉处理工作等事宜。

6. 法律、法规和规章规定的其他义务。

四、评审专家在政府采购活动中应当遵守以下工作纪律：

1. 应邀按时参加评审和咨询活动。遇特殊情况不能出席或途中遇阻不能按时参加评审或咨询的，应及时告知采购人或者代理机构，不得私自转托他人。

2. 不得参加与自己有利害关系的政府采购项目的评审活动。对与自己有利害关系的评审项目，如受到邀请，应主动提出回避。行政监管部门、采购人或代理机构也可要求该评审专家回避。

有利害关系主要是指三年内曾在参加该采购项目供应商中任职(包括一般工作)或担任顾问，配偶或直系亲属在参加该采购项目的供应商中任职或担任顾问，与参加该采购项目供应商发生过法律纠纷，以及其他可能影响公正评审的情况。

3. 评审或咨询过程中关闭通讯设备，不得与外界联系。因发生不可预见情况，确实需要与外界联系的，应当有在场工作人员陪同。

4. 评审过程中，不得发表影响评审公正的倾向性、歧视性言论；不得征询或者接受采购人的倾向性意见；不得以任何明示或暗示的方式要求参加该采购项目的供应商以澄清、说明或补正为借口，表达与其原电子投标文件原意不同的意见；不得以采购文件没有规定的方法和标准作为评审的依据；不得违反规定的评审格式评分和撰写评审意见；不得拒绝对自己的评审意见签字确认。

5. 有关部门（机构）制定的其他评审工作纪律。

第六章 合同条款及格式



政府采购合同参考范本

合同编号：_____

项目名称：_____

采购文件编号：_____

甲 方：_____

乙 方：_____

集采机构：_____

_____年_____月_____日

第一节 合同协议书



发包人(全称): _____

承包人(全称): _____

根据《中华人民共和国民法典》《中华人民共和国建筑法》及有关法律、法规规定,遵循平等、自愿、公平和诚实信用的原则,双方就_____工程施工及有关事项协商一致,共同达成如下协议:

一、工程概况

1. 工程名称: _____。

2. 工程地点:

3. 工程立项批准文号:

4. 资金来源:

5. 工程内容:

群体工程应附《承包人承揽工程项目一览表》(附件1)。

6. 工程承包范围:

_____。

二、合同工期

计划开工日期: _____年____月____日。

计划竣工日期: _____年____月____日。

工期总日历天数: _____天。

工期总日历天数与根据前述计划开竣工日期计算的工期天数不一致的,以工期总日历天数为准。

三、质量标准

工程质量符合_____标准。

四、签约合同价与合同价格形式

1. 签约合同价为:

人民币(大写) _____(¥ _____元);

其中:

(1) 安全文明施工费:

人民币(大写) _____(¥ _____元);

(2) 材料和工程设备暂估价金额:

人民币(大写) _____(¥ _____元);

(3) 专业工程暂估价金额:

人民币(大写) _____(¥ _____元);

(4) 暂列金额:

人民币（大写）_____（¥_____元）；

2. 合同价格形式：总价合同_____。

五、项目经理

承包人项目经理：_____。

六、合同文件构成

本协议书与下列文件一起构成合同文件：

1. 中标通知书（如果有）；
2. 投标函及其附录（如果有）；
3. 专用合同条款及其附件；
4. 通用合同条款；
5. 技术标准和要求；
6. 图纸；
7. 已标价工程量清单或预算书；
8. 其他合同文件。

在合同订立及履行过程中形成的与合同有关的文件均构成合同文件组成部分。

上述各项合同文件包括合同当事人就该项合同文件所作出的补充和修改，属于同一类内容的文件，应以最新签署的为准。专用合同条款及其附件须经合同当事人签字或盖章。

七、承诺

1. 发包人承诺按照法律规定履行项目审批手续、筹集工程建设资金并按照合同约定的期限和方式支付合同价款。

2. 承包人承诺按照法律规定及合同约定组织完成工程施工，确保工程质量和安全，不进行转包及违法分包，并在缺陷责任期及保修期内承担相应的工程维修责任。

3. 发包人和承包人通过招投标形式签订合同的，双方理解并承诺不再就同一工程另行签订与合同实质性内容相背离的协议。

八、词语含义

本协议书词语含义与第二部分通用合同条款中赋予的含义相同。

九、签订时间

本合同于_____年_____月_____日签订。

十、签订地点

本合同在_____签订。

十一、补充协议

合同未尽事宜，合同当事人另行签订补充协议，补充协议是合同的组成部分。

十二、合同生效

本合同自_____生效。

十三、合同份数

本合同一式_____份，均具有同等法律效力，发包人执_____份，承包人执_____份。



发包人： _____(公章) 法定代表人或其委托代理人：（签字） _____ 组织机构代码： _____ 地 址： _____ 邮政编码： _____ 法定代表人： _____ 委托代理人： _____ 电 话： _____ 传 真： _____ 电子信箱： _____ 开户银行： _____ 账 号： _____	承包人： _____(公 章) 法定代表人或其委托代理人：（签字） _____ 组织机构代码： _____ 地 址： _____ 邮政编码： _____ 法定代表人： _____ 委托代理人： _____ 电 话： _____ 传 真： _____ 电子信箱： _____ 开户银行： _____ 账 号： _____
---	---



第二节 通用合同条款

采用《建设工程施工合同(示范文本)》(GF-2017-0201)中通用合同条款。上述资料由投标人自行准备。





第三节 专用合同条款

1. 一般约定

1.1 词语定义与解释

1.1 词语定义与解释

1.1.1 合同

1.1.1.10 其他合同文件包括： 合同履行过程中双方就有关工程洽商、变更达成的书面协议。

1.1.2 合同当事人及其他相关方

1.1.2.4 监理人：

名 称：_____；

资质类别和等级：_____；

联系电话：_____；

电子信箱：_____；

通信地址：_____；

1.1.2.5 设计人：

名 称：_____；

资质类别和等级：_____；

联系电话：_____；

电子信箱：_____；

通信地址：_____；

1.1.3 工程和设备

1.1.3.7 作为施工现场组成部分的其他场所包括：_____；

1.1.3.9 永久占地包括：_____；

1.1.3.10 临时占地包括：_____；

1.3 法律

适用于合同的其他规范性文件：《中华人民共和国民法典》、《中华人民共和国建筑法》、《中华人民共和国政府采购法》、《中华人民共和国招标投标法》、《建设工程质量管理条例》、《建设工程安全生产管理条例》等国家及工程所在地现行有效的法律法规和规章。

1.4 标准和规范

1.4.1 适用于工程的标准规范包括：执行通用条款。

1.4.2 发包人提供国外标准、规范的名称：_____；

发包人提供国外标准、规范的份数：_____；

发包人提供国外标准、规范的时间：_____；

1.4.3 发包人对工程的技术标准和功能要求的特殊要求：

_____；

1.5 合同文件的优先顺序

合同文件组成及优先顺序为：执行通用条款。



1.6 图纸和承包人文件

1.6.1 图纸的提供和交底

发包人向承包人提供图纸的期限：执行通用条款。

发包人向承包人提供图纸的数量：提供 套（含竣工图），不

足的由承包人自行复制，费用自理：

发包人向承包人提供图纸的内容：_____。

1.6.4 承包人文件

需要由承包人提供的文件，包括：_____；

承包人提供的文件的期限为：_____；

承包人提供的文件的数量为：_____；

承包人提供的文件的形式为：_____；

发包人审批承包人文件的期限：_____。

1.6.5 图纸和承包人文件的保管

关于图纸和承包人文件保管的约定：执行通用条款。

1.7 联络

1.7.1 发包人和承包人应当在7天内将与合同有关的通知、批准、证明、证书、指示、指令、要求、请求、同意、意见、确定和决定等书面函件送达对方当事人。

1.7.2 发包人接收文件的地点：_____；

发包人指定的接收人为：_____。

承包人接收文件的地点：_____；

承包人指定的接收人为：_____。

监理人接收文件的地点：_____；

监理人指定的接收人为：_____。

1.10 交通运输

1.10.1 出入现场的权利

关于出入现场的权利的约定：执行通用条款。

1.10.3 场内交通

关于场外交通和场内交通的边界的约定：_____。

关于发包人向承包人免费提供满足工程施工需要的场内道路和交通设施的约定：执行通用条款。

1.10.4 超大件和超重件的运输

运输超大件或超重件所需的道路和桥梁临时加固改造费用和其他有关费用由执行通用条款承担。

1.11 知识产权

1.11.1 关于发包人提供给承包人的图纸、发包人为实施工程自行编制或委托编制的技术规范以及反映发包人关于合同要求或其他类似性质的文件的著作权的归属：执行通用条款。

关于发包人提供的上述文件的使用限制的要求：执行通用条款。

1.11.2 关于承包人为实施工程所编制文件的著作权的归属：执行通用条款。



关于承包人提供的上述文件的使用限制的要求：执行通用条款。

1. 11.4 承包人在施工过程中所采用的专利、专有技术、技术秘密的使用费由承包人承担。
式：执行通用条款。

1.13 工程量清单错误的修正

出现工程量清单错误时，是否调整合同价格：_____。

允许调整合同价格的工程量偏差范围：_____。

2. 发包人

2.2 发包人代表

发包人代表：

姓 名：_____；

身份证号：_____；

职 务：_____；

联系电话：_____；

电子信箱：_____；

通信地址：_____。

发包人对发包人代表的授权范围如下：_____。

2.4 施工现场、施工条件和基础资料的提供

2.4.1 提供施工现场

关于发包人移交施工现场的期限要求：开工日期7天前。

2.4.1 提供施工现场

关于发包人应负责提供施工所需要的条件，包括：执行通用条款。

2.5 资金来源证明及支付担保

发包人提供资金来源证明的期限要求：_____。

发包人是否提供支付担保：_____。

发包人提供支付担保的形式：_____。

3. 承包人

3.1 承包人的一般义务

(9) 承包人提交的竣工资料的内容：承包人提供全套竣工图，所有竣工图应为新图纸。

承包人需要提交的竣工资料套数：2套。

承包人提交的竣工资料的费用承担：承包人承担。

承包人提交的竣工资料移交时间：_____。

承包人提交的竣工资料形式要求：_____。

(10) 承包人应履行的其他义务：每月25日提交本月工程报表和下月工程计划表，(报表和计划表应包括质量、进度、安全、投资、材料计划等内容，反映存在的问题和应对措施；一式叁份提交发包人)。

3.2 项目经理

3.2.1 项目经理：

姓 名：_____；



身份证号：_____；
建造师执业资格等级：_____；
建造师注册证书号：_____；
建造师执业印章号：_____；
安全生产考核合格证书号：_____；
联系电话：_____；
电子信箱：_____；
通信地址：_____；
承包人对项目经理的授权范围如下：_____。

关于项目经理每月在施工现场的时间要求：驻场时间每月不少于22天，每天在岗工作时间不得少于8小时。

承包人未提交劳动合同，以及没有为项目经理缴纳社会保险证明的违约责任：

_____。

项目经理未经批准，擅自离开施工现场的违约责任：承包人未能按照承诺到岗尽职的，发包人将视情况严重程度对其作出相应处理，给予警告并发出整改通知。如仍未及时整改，发包人有权责令其停工整改、直至解除合同。发包人还将停止支付工程款项，扣留任何未付的工程进度款项补偿发包人的有关损失或工期延误的损失，并就此向承包人索赔。

3.2.3 承包人擅自更换项目经理的违约责任：

承包人不得擅自更换投标时所报项目经理，否则发包人有权解除合同，由此造成的损失由承包人自行承担，承包人还应赔偿由此造成发包人的全部损失。确需更换的须在签订合同后，报经发包人同意后按相关规定办理，更换后的人员不得低于承包人投标时所报人员资质和技术水平。

3.2.4 承包人无正当理由拒绝更换项目经理的违约责任：

_____；

3.3 承包人人员

3.3.1 承包人提交项目管理机构及施工现场管理人员安排报告的期限：执行通用条款。

3.3.3 承包人无正当理由拒绝撤换主要施工管理人员的违约责任：

_____。

3.3.4 承包人主要施工管理人员离开施工现场的批准要求：执行通用条款。

3.3.5 承包人擅自更换主要施工管理人员的违约责任：承包人不得擅自更换主要管理人员，否则发包人有权解除合同，由此造成的损失由承包人自行承担，承包人还应赔偿由此造成发包人的全部损失。确需更换的须在签订合同后，报经发包人同意后按相关规定办理，更换后的人员不得低于承包人投标时所报人员资质和技术水平。发包人如认为有必要，可要求对上述人员中的部分人员作出更好的调整。

承包人主要施工管理人员擅自离开施工现场的违约责任：

_____。

3.5 分包



3.5.1 分包的一般约定

禁止分包的工程包括：_____。

主体结构、关键性工作的范围：_____。

3.5.2 分包的确定

允许分包的专业工程包括：执行通用条款，发生时双方另行协商。

其他关于分包的约定：_____。

3.5.4 分包合同价款

关于分包合同价款支付的约定：执行通用条款。

3.6 工程照管与成品、半成品保护

承包人负责照管工程及工程相关的材料、工程设备的起始时间：自发包人向承包人移交施工现场之日起，承包人应负责照管工程及工程相关的材料、工程设备，直到颁发工程接收证书之日止。

3.7 履约保证金

承包人是否提供履约保证金：提供。

承包人提供履约保证金的形式：☐银行转账☐银行电汇☐银行保函☐担保机构担保☐保证保险

注：

(1) 如采用银行保函，银行保函由注册地在建筑服务发生地的银行出具的见索即付无条件保函。

(2) 如采用担保机构担保，应为注册地在本地的融资担保机构或经甘肃省地方金融监督管理局备案许可的融资担保机构出具的无条件担保。

.....

履约保证金的金额：中标合同金额的_____ %。

履约保证金提交期限的要求：签订合同前。

履约保证金退还时限：履约保证金有效期满7日内（最迟不得超过项目竣工验收通过后28天）。

4. 监理人

4.1 监理人的一般规定

关于监理人的监理内容：执行监理合同。

关于监理人的监理权限：执行监理合同。

关于监理人在施工现场的办公场所、生活场所的提供和费用承担的约定：执行通用条款。

4.2 监理人员

总监理工程师：

姓 名：_____；

职 务：_____；

监理工程师执业资格证书号：_____；

联系电话：_____；

电子信箱：_____；



通信地址：_____；

关于监理人的其他约定：_____；

4.4 商定或确定

在发包人和承包人不能通过协商达成一致意见时，发包人授权监理人对以下事项进行确定：

(1) _____；

(2) _____；

(3) _____；

5. 工程质量

5.1 质量要求

5.1.1 特殊质量标准和要求：_____；

关于工程奖项的约定：_____；

5.3 隐蔽工程检查

5.3.2 承包人提前通知监理人隐蔽工程检查的期限的约定：执行通用条款。

监理人不能按时进行检查时，应提前执行通用条款小时提交书面延期要求。

关于延期最长不得超过：执行通用条款小时。

6. 安全文明施工与环境保护

6.1 安全文明施工

6.1.1 项目安全生产的达标目标及相应事项的约定：

_____；

6.1.4 关于治安保卫的特别约定：执行通用条款。

关于编制施工场地治安保卫管理计划的约定：执行通用条款。

6.1.5 文明施工

6.1.6 关于安全文明施工费支付比例和支付期限的约定：

_____；

7. 工期和进度

7.1 施工组织设计

7.1.1 合同当事人约定的施工组织设计应包括的其他内容：总进度计划须含网络图、横道图。

7.1.2 施工组织设计的提交和修改

承包人提交详细施工组织设计的期限的约定：合同签订后14天内，但最迟不得晚于第7.3.2项（开工通知）载明的开工日期前7天。

发包人和监理人在收到详细的施工组织设计后确认或提出修改意见的期限：收到施工组织设计后7天内。

7.2 施工进度计划

7.2.2 施工进度计划的修订

发包人和监理人在收到修订的施工进度计划后确认或提出修改意见的期限：收到修订的施工进度计划后7天内。

7.3 开工



7.3.1 开工准备

关于承包人提交工程开工报审表的期限：开工前7天内。

关于发包人应完成的其他开工准备工作及期限：开工前7天内。

关于承包人应完成的其他开工准备工作及期限：开工前7天内。

7.3.2 开工通知

因发包人原因造成监理人未能在计划开工日期之日起90天内发出开工通知的，承包人有权提出价格调整要求，或者解除合同。

7.4 测量放线

7.4.1 发包人通过监理人向承包人提供测量基准点、基准线和水准点及其书面资料的期限：开工前7天内。

7.5 工期延误

7.5.1 因发包人原因导致工期延误

(7) 因发包人原因导致工期延误的其他情形：_____。

7.5.2 因承包人原因导致工期延误

因承包人原因造成工期延误，逾期竣工违约金的计算方法为：

每延期竣工一天，承包人支付发包人合同价款的万分之二的违约金；工程延期28天以上的，每天按合同价款万分之五向发包人支付违约金；延期竣工56天以上的，发包人有权解除合同，并追究连带损失。

因承包人原因造成工期延误，逾期竣工违约金的上限：违约金最高限额为合同价款的4%。

7.6 不利物质条件

不利物质条件的其他情形和有关约定：执行通用条款。

7.7 异常恶劣的气候条件

发包人和承包人同意以下情形视为异常恶劣的气候条件：

- (1) _____；
- (2) _____；
- (3) _____。

7.9 提前竣工

7.9.2 提前竣工的奖励：_____。

8. 材料与设备

8.4 材料与工程设备的保管与使用

8.4.1 发包人供应的材料设备的保管费用的承担：_____。

8.6 样品

8.6.1 样品的报送与封存

需要承包人报送样品的材料或工程设备，样品的种类、名称、规格、数量要求：

_____。

8.8 施工设备和临时设施

8.8.1 承包人提供的施工设备和临时设施

关于修建临时设施费用承担的约定：承包人承担。



9. 试验与检验

9.1 试验设备与试验人员

9.1.2 试验设备

施工现场需要配置的试验场所：_____。

施工现场需要配备的试验设备：_____。

施工现场需要具备的其他试验条件：_____。

9.4 现场工艺试验

现场工艺试验的有关约定：_____。

10. 变更

10.1 变更的范围

关于变更的范围的约定：执行通用条款。

10.4 变更估价

10.4.1 变更估价原则

关于变更估价的约定：

10.4.1.1 因工程变更引起已标价工程量清单项目或其工程数量发生变化时，按下列规定调整：

(1) 已标价工程量清单中有适用于变更工程项目的，采用该项目的单价；但对于投标报价中分部分项工程项目单价高于最高投标限价（控制价）（招标控制价）相应子目单价的清单项目，工程量增加幅度超过本项目工程数量15%（不含15%）的，超过15%的增加部分工程量的单价按最高投标限价（控制价）（招标控制价）相应子目单价与投标优惠率同比下浮，确定工程变更单价，作为结算的依据；对于投标报价中分部分项工程项目单价低于最高投标限价（控制价）（招标控制价）相应子目单价的30%（含30%）的清单项目，工程量减少幅度超过本项目工程数量15%（不含15%）的，超过15%的减少部分工程量的单价按最高投标限价（控制价）（招标控制价）相应子目单价与投标优惠率同比下浮，确定工程变更单价，作为结算的依据；

(2) 已标价工程量清单中没有适用但有类似于变更工程项目的，可在合理范围内参照类似项目的单价。

(3) 已标价工程量清单中没有适用也没有类似于变更工程项目的，由承包人根据变更工程资料、招标时的计量规则和计价办法、当地的工程造价管理机构发布的信息价格和承包人投标总价降幅同比下浮标准，提出变更工程项目的单价；

(4) 已标价工程量清单中没有适用也没有类似于变更工程项目的，且工程造价管理机构发布的信息价缺价的，应由承包人根据变更工程资料、招标时的计量规则和计价办法和通过市场调查等取得有合法依据的市场价格和承包人投标总价降幅同比下浮标准，提出变更工程项目的单价，作为结算的依据；

10.4.1.2 工程变更引起施工方案改变并使措施项目发生变化时，承包人提出调整措施项目费的，应事前将拟实施的方案提交发包人确认，并应详细说明与原方案措施项目相比的变化情况。拟实施的方案经发承包双方确认后执行，并应按照下列规定调整措施项目费：

(1) 按照费率计算的措施费，应按照实际发生变化的措施项目依据原招标文件规定的费率计算；

(2) 按照单价计算的措施项目费，应按照实际发生变化的措施项目，按本合同专业条款第10.4.1.1目计算；

(3) 按总价（或系数）计算的措施项目费，应按照实际发生变化的措施项目和承包人投标总价降幅同比下浮标准，提出新的措施项目费，作为结算的依据；

(4) 如果承包人未事前将拟实施的方案提交给发包人确认，则应视为工程变更不引起措施项目费的调整或承包人放弃调整措施项目费的权利。

10.5 承包人的合理化建议

监理人审查承包人合理化建议的期限：收到承包人提交的合理化建议后7天内审查完毕。

发包人审批承包人合理化建议的期限：收到承包人提交的合理化建议后7天内审查完毕。

承包人提出的合理化建议降低了合同价格或者提高了工程经济效益的奖励的方法和金额为：不采用。

10.7 暂估价

暂估价材料和工程设备的明细详见附件11：《暂估价一览表》。

10.7.1 依法必须招标的暂估价项目

第 1 种方式：对于依法必须招标的暂估价项目，由承包人招标，对该暂估价项目的确认和批准按照以下约定执行：

(1) 承包人应当根据施工进度计划，在招标工作启动前 14 天将招标方案通过监理人报送 发包人审查，发包人应当在收到承包人报送的招标方案后 7 天内批准或提出修改意见。承包人 应当按照经过发包人批准的招标方案开展招标工作；

(2) 承包人应当根据施工进度计划，提前 14 天将招标文件通过监理人报送发包人审批， 发包人应当在收到承包人报送的相关文件后 7 天内完成审批或提出修改意见；发包人有权确定 招标控制价并按照规定参加评标；

(3) 承包人与供应商、分包人在签订暂估价合同前，应当提前 7 天将确定的中标候选人 供应 商或中标候选分包人的资料报送发包人， 发包人应在收到资料后 3 天内与承包人共同确定中标 人；承包人应当在签订合同后 7 天内，将暂估价合同副本报送发包人留存。

第 2 种方式：对于依法必须招标的暂估价项目，由发包人和承包人共同招标确定暂估价供 应商或分包人的，承包人应按照施工进度计划，在招标工作启动前 14 天通知发包人，并提交暂 估价招标方案和工作分工。发包人应在收到后 7 天内确认。确定中标人后， 由发包人、承包人 与中标人共同签订暂估价合同。

对于依法必须招标的暂估价项目的确认和批准采取第____种方式确定。并应按相关规定在 公共资源交易中心进行二次招标。

10.7.2 不属于依法必须招标的暂估价项目

除专用合同条款另有约定外，对于不属于依法必须招标的暂估价项目，采取以下第 ____种方式确定：

第 1 种方式：对于不属于依法必须招标的暂估价项目，按本项约定确认和批准：

(1) 承包人应根据施工进度计划, 在签订暂估价项目的采购合同、分包合同前 28 天向监 理人提出书面申请。监理人应当在收到申请后 3 天内报送发包人, 发包人应当在收到申请后 14 天内给予批准或提出修改意见, 发包人逾期未予批准或提出修改意见的, 视为该书面申请已获 得同意;

(2) 发包人认为承包人确定的供应商、分包人无法满足工程质量或合同要求的, 发包人可 以要求承包人重新确定暂估价项目的供应商、分包人;

(3) 承包人应当在签订暂估价合同后 7 天内, 将暂估价合同副本报送发包人留存。

第 2 种方式: 承包人按照第 10.7.1 项〔依法必须招标的暂估价项目〕约定的第 1 种方式确 定暂估价项目。

第 3 种方式: 承包人直接实施的暂估价项目

承包人具备实施暂估价项目的资格和条件的, 经发包人和承包人协商一致后, 可由承 包人 自行实施暂估价项目, 合同当事人可以在专用合同条款约定具体事项。

承包人直接实施的暂估价项目的约定: ____/____。

10.8 暂列金额

合同当事人关于暂列金额使用的约定: 执行通用条款。

11. 价格调整

11.1 市场价格波动引起的调整

市场价格波动是否调整合同价格的约定: _____。

因市场价格波动调整合同价格, 采用以下第_____种方式对合同价格进行调整:

第1种方式: 采用价格指数进行价格调整。

关于各可调因子、定值和变值权重, 以及基本价格指数及其来源的约定: _____;

第2种方式: 采用造价信息进行价格调整。

(2) 关于基准价格的约定: _____。

①承包人在已标价工程量清单或预算书中载明的材料单价低于基准价格的: 专用合同 条款合同履行期间材料单价涨幅以基准价格为基础超过_____%时, 或材料单价跌幅以已标 价工程量清单或预算书中载明材料单价为基础超过_____%时, 其超过部分据实调整。

②承包人在已标价工程量清单或预算书中载明的材料单价高于基准价格的: 专用合同 条款合同履行期间材料单价跌幅以基准价格为基础超过_____%时, 材料单价涨幅以已标价 工程量清单或预算书中载明材料单价为基础超过_____%时, 其超过部分据实调整。

③承包人在已标价工程量清单或预算书中载明的材料单价等于基准单价的: 专用合同 条款合同履行期间材料单价涨跌幅以基准单价为基础超过±_____%时, 其超过部分据实调 整。 第3种方式: 其他价格调整方式: _____。

12. 合同价格、计量与支付

12.1 合同价格形式

(1) 单价合同

综合单价包含的风险范围: _____。

风险费用的计算方法: _____。

风险范围以外合同价格的调整方法: _____。



(2) 总价合同

总价包含的风险范围：_____。

风险费用的计算方法_____。

风险范围以外合同价格的调整方法：_____。

(3) 其他价格方式：_____。

12.2 预付款

12.2.1 预付款的支付

预付款支付比例或金额：_____。

预付款支付期限：_____。

预付款扣回的方式：_____。

12.2.2 预付款担保

承包人提交预付款担保的期限：_____。

预付款担保的形式为：_____。

12.3 计量

12.3.1 计量原则

工程量计算规则：按招标工程量清单及最高投标限价（控制价）（招标控制价）所采用的工程量清单计价规范及配套文件等。

12.3.2 计量周期

关于计量周期的约定：工程量的计量按月进行。

12.3.3 单价合同的计量

关于单价合同计量的约定：____/____。

12.3.4 总价合同的计量

关于总价合同计量的约定：执行通用条款。

12.3.5 总价合同采用支付分解表计量支付的，是否适用第12.3.4项（总价合同的计量）约定进行计量：不采用。

12.3.6 其他价格形式合同的计量

其他价格形式的计量方式和程序：不采用。

12.4 工程进度款支付

12.4.1 付款周期

关于付款周期的约定：_____。

12.4.2 进度付款申请单的编制

关于进度付款申请单编制的约定：执行通用条款。

12.4.3 进度付款申请单的提交

(1) 单价合同进度付款申请单提交的约定：____/____。

(2) 总价合同进度付款申请单提交的约定：执行通用条款。

(3) 其他价格形式合同进度付款申请单提交的约定：____/____。

12.4.4 进度款审核和支付

(1) 监理人审查并报送发包人的期限：收到承包人进度付款申请单以及相关资料后7天内完成审查并报送发包人。

发包人完成审批并签发进度款支付证书的期限：应在收到监理人报送的进度付款申请单及相关资料后7天内。

(2) 发包人支付进度款的期限：发包人应在进度款支付证书或临时进度款支付证书签发后14天内完成支付。

发包人逾期支付进度款的违约金的计算方式：应按照中国人民银行发布的同期同类贷款基准利率支付违约金

12.4.6 支付分解表的编制

(2) 总价合同支付分解表的编制与审批：____/____。

(3) 单价合同的总价项目支付分解表的编制与审批：____/____。

12.4.7 农民工工资管理

(1) 本工程农民工工资实行专用账户管理，承包人设立的专用账户开户行为：____，账号：____；

(2) 本工程工资性工程款____元（相应的最低工资标准乘建筑面积）；其中工资性工程预付款____元。（工资性工程款除月工期）

(3) 发包人在监理人签发开工报告前，将工资性工程预付款转入承包人开立的农民工工资专用账户。

工程开工后第一个月支付工资性工程进度款起，分__3__月扣回工资性工程预付款。

(4) 发包人于每月25日前将工资性工程进度款转入农民工工资专用账户。

(5) 承包人每月25日前上报本工程农民工工资清单，每月10日前委托开设农民工工资专用账户的银行支付农民工工资。

(6) 工程竣工后，经项目部农民工维权组确认无农民工工资拖欠后，发、承双方办理农民工工资专用账户撤销手续，农民工工资专用账户余额划至本合同约定的承包人账户。

13. 验收和工程试车

13.1 分部分项工程验收

13.1.2 监理人不能按时进行验收时，应提前24小时提交书面延期要求。

关于延期最长不得超过：48小时。

13.2 竣工验收

13.2.2 竣工验收程序

关于竣工验收程序的约定：执行通用条款。

发包人不按照本项约定组织竣工验收、颁发工程接收证书的违约金的计算方法：执行通用条款。

13.2.5 移交、接收全部与部分工程

承包人向发包人移交工程的期限：颁发工程接收证书后7天内完成工程的移交。

发包人未按本合同约定接收全部或部分工程的，违约金的计算方法为：发包人自应当接收工程之日起，承担工程照管、成品保护、保管等与工程有关的各项费用。

承包人未按时移交工程的，违约金的计算方法为：承包人应承担工程照管、成品保护、保管等与工程有关的各项费用。

13.3 工程试车

13.3.1 试车程序

工程试车内容：_____。

(1) 单机无负荷试车费用由试车消耗的生产性原材料由发包人承担；试车其他费用
(包括试车所需水电油等费用)由承包人在措施费中考虑承担；

(2) 无负荷联动试车费用由试车消耗的生产性原材料由发包人承担；试车其他费用
(包括试车所需水电油等费用)由承包人在措施费中考虑承担。

13.3.3 投料试车

关于投料试车相关事项的约定：执行通用条款。

13.6 竣工退场

13.6.1 竣工退场

承包人完成竣工退场的期限：_____。

14. 竣工结算

14.1 竣工结算申请

承包人提交竣工结算申请单的期限：承包人应在工程竣工验收合格后28天内。

竣工结算申请单应包括的内容：执行通用条款。

14.2 竣工结算审核

发包人审批竣工付款申请单的期限：发包人应在收到监理人提交的经审核的竣工结算申请单后14天内完成审批。

发包人完成竣工付款的期限：发包人应在签发竣工付款证书后的14 天内，完成对承包人的竣工付款。

关于竣工付款证书异议部分复核的方式和程序：执行通用条款。

14.4 最终结清

14.4.1 最终结清申请单

承包人提交最终结清申请单的份数：_____。

承包人提交最终结算申请单的期限：缺陷责任期终止证书颁发后7天内。

14.4.2 最终结清证书和支付

(1) 发包人完成最终结清申请单的审批并颁发最终结清证书的期限：收到承包人提交的最终结清申请单后14天内。

(2) 发包人完成支付的期限：颁发最终结清证书后7天内完成支付。

15. 缺陷责任期与保修

15.2 缺陷责任期

缺陷责任期的具体期限：24个月。

15.3 质量保证金

关于是否扣留质量保证金的约定：扣留质量保证金在工程项目竣工前，承包人按专用合同条款第3.7条提供履约保证金的，发包人不得同时预留工程质量保证金。

15.3.1 承包人提供质量保证金的方式

质量保证金采用以下第(2)种方式：

(1) 质量保证金保函，保证金额为：___/___；

(2) 3%的工程款；

(3) 其他方式：___/___。



15.3.2 质量保证金的扣留

质量保证金的扣留采取以下第（2）种方式：

（1）在支付工程进度款时逐次扣留，在此情形下，质量保证金的计算基数不包括预付款的支付、扣回以及价格调整的金额；

（2）工程竣工结算时一次性扣留质量保证金；

（3）其他扣留方式：____/____。

关于质量保证金的补充约定：_____。

15.4 保修

15.4.1 保修责任

工程保修期为：执行《工程质量保修书》规定。

15.4.3 修复通知

承包人收到保修通知并到达工程现场的合理时间：_____。

16. 违约

16.1 发包人违约

16.1.1 发包人违约的情形

发包人违约的其他情形：_____。

16.1.2 发包人违约的责任

发包人违约责任的承担方式和计算方法：

（1）因发包人原因未能在计划开工日期前7天内下达开工通知的违约责任：双方协商解决。

（2）因发包人原因未能按合同约定支付合同价款的违约责任：双方协商解决。

（3）发包人违反第10.1款（变更的范围）第（2）项约定，自行实施被取消的工作或转由他人实施的违约责任：双方协商解决。

（4）发包人提供的材料、工程设备的规格、数量或质量不符合合同约定，或因发包人原因导致交货日期延误或交货地点变更等情况的违约责任：双方协商解决。

（5）因发包人违反合同约定造成暂停施工的违约责任：双方协商解决。

（6）发包人无正当理由没有在约定期限内发出复工指示，导致承包人无法复工的违约责任：双方协商解决。

（7）其他：双方协商解决。

16.1.3 因发包人违约解除合同

承包人按16.1.1项（发包人违约的情形）约定暂停施工满28天后发包人仍不纠正其违约行为并致使合同目的不能实现的，承包人有权解除合同。

16.2 承包人违约

16.2.1 承包人违约的情形

承包人违约的其他情形：_____。

16.2.2 承包人违约的责任

承包人违约责任的承担方式和计算方法：_____。

16.2.3 因承包人违约解除合同

关于承包人违约解除合同的特别约定：_____。

发包人继续使用承包人在施工现场的材料、设备、临时工程、承包人文件和其他由承包人
或以其名义编制的其他文件的费用承担方式：_____



17. 不可抗力

17.1 不可抗力的确认

除通用合同条款约定的不可抗力事件之外，视为不可抗力的其他情形：执行通用条款。

17.4 因不可抗力解除合同

合同解除后，发包人应在商定或确定发包人应支付款项后28天内完成款项的支付。

18. 保险

18.1 工程保险

关于工程保险的特别约定：发包人应投保建筑工程一切险或安装工程一切险。

18.3 其他保险

关于其他保险的约定：承包人须为其施工现场的全部人员办理意外伤害保险并支付保险费，包括其员工及为履行合同聘请的第三方的人员。

承包人是否应为其施工设备等办理财产保险：执行通用条款。

18.7 通知义务

关于变更保险合同时的通知义务的约定：执行通用条款。

20. 争议解决

20.3 争议评审

合同当事人是否同意将工程争议提交争议评审小组决定：

_____。

20.3.1 争议评审小组的确定

争议评审小组成员的确定：_____。

选定争议评审员的期限：_____。

争议评审小组成员的报酬承担方式：_____。

其他事项的约定：_____。

20.3.2 争议评审小组的决定

合同当事人关于本项的约定：_____。

20.4 仲裁或诉讼

因合同及合同有关事项发生的争议，按下列第(1)种方式解决：

(1) 向_____仲裁委员会申请仲裁；

(2) 向_____（工程所在地）人民法院起诉。

21. 补充条款

本补充条款是专用条款的一部分，其解释顺序优先于专用条款内的其他条款。

21.1 人员及职责

21.1.1 发包人委派的发包人代表或监理工程师（以下简称“工程师”）无权更改合同，也无权解除发包人和承包人的义务和责任。

21.1.2 发包人代表的任何批准、检查、证书、同意、通知、建议、检验、指令和要求等不解除承包人在合同中的责任。



21.1.3 承包人只能从发包人代表或其授权代表处接受指令。

21.1.4 发包人如需更换发包人代表须提前7天通知承包人。

21.1.5 投标人委任的项目经理、项目技术负责人、各专业负责人（其他主要管理人员和技术人员）及施工机械等在整个项目施工期内必须在位。

承包人的项目经理离开现场的，须经发包人代表同意，并书面指定临时代表，代为行使项目经理的权力；该临时代表的一切行为，甲方均认为是项目经理的行为。

21.1.6 承包人提交发包人的任何文件，发包人都认为该文件已经承包人内部程序批准；承包人提交的文件发生修改的，应及时将最新版本提交发包人代表。

21.1.7 承包人应始终采取一切合理防范措施来避免在项目人员内部发生违法、动乱或妨碍治安的行为，保持项目的安定；并保护好现场和周围的人员和财产安全。

21.1.8 承包人雇佣职员或工人应遵守相关法律法规的规定。

21.1.9 参与本项目的承包人代表或其雇员不遵守合同规定或一贯行为不轨或不能胜任工作或危害安全，发包人代表有权要求更换；原人选未经发包人许可不得再进入本项目（包括项目经理在内）。

21.1.10 承包人更换项目经理的，须提前14天通知发包人，并征得发包人同意；该行为视为违约，承包人须支付发包人 万元违约金。更换后的项目经理资历、水平不得降低。

21.2 变更与调整

21.2.1 在工程移交前，发包人代表有权签发变更指令，承包人应按照指令来实施变更，并进行工期和费用的估算，提交发包人代表。

21.2.2 发包人代表收到承包人的估算后，可以决定撤销、修改或确认实施该项变更。

21.2.3 如果承包人认为自己的建议能缩短工期、降低工程实施或运营成本，或对业主产生其他利益，可以向发包人代表提交建议书；建议书的编制费用自理。

21.2.4 如果发包人采纳承包人的建议节省了工程费用，将给予承包人节约费用适当比例的奖励。

21.2.5 上一款中节省费用的计算方法为：降低的合同额度减去因变更而引起在工程质量、寿命、以及运营效率等方面为发包人带来的潜在损失。

21.2.6 任何变更指令都应由发包人代表签发给承包人，承包人收到后应回函说明；涉及到费用调整的，按照相关条款执行。

21.2.7 设计文件示意内容的尺寸做法、要求等标注有错误、有遗漏，或理解不一致，发包人或其委托的勘察设计单位根据工程施工需要而对其进行更正和补充的，称为技术核定；技术核定不调整合同价款，也不调整工期。

21.2.8 未经发包人代表批准，承包人不得对工程进行任何变更。

21.3 分包与配合

21.3.1 承包人进行工程分包的，应遵守通用条款相关规定，发包人视其为承包人自行施工的工程；发包人代表对分包的同意或批准并不解除承包人的任何责任，也不代表发包人对此承担任何责任。

21.3.2 发包人分包的专业工程范围如下：

- (1) _____
- (2) _____

21.3.3 发包人通过招标方式选择专业工程分包施工单位，承包人参与分包工程的招标，认可招标结果，并作为总包单位与分包工程的中标人（以下简称“分包人”）签订工程分包施工合同。

21.3.4 发包人支付给承包人专业分包工程合同价款（不含设备价格）的 % 作为总承包服务配合费用，承包人不得向分包人收取其他费用；该项费用包括但不限于以下内容：

- (1) 乙方承担总包责任所发生的费用。
- (2) “分包工程”施工完毕、土建工程的收尾和修复以及使用承包人的施工所用水电管线等费用（水电费用装表计量，按照实际用量结算）。
- (3) 分包人使用承包人现场临时工程及在用的脚手架、塔吊、施工电梯等费用。
- (4) 分包人使用工程的施工道路，到总包单位搭伙，使用总包单位的卫生间等。
- (5) 门窗洞口、安装工程管道口、楼地面墙面凿洞、槽等的后塞及修补等，以及整个工程的安全保卫等。
- (6) 为分包人提供标高、轴线、定位，隐蔽工程指引等。
- (7) 分包人的工程资料收集整理和移交；工程质量的检验和验收。
- (8) 保证分包工程在施工期间有足够的工作面，保证其按时开工和连续施工，并承担因乙方原因使分包工程不能按时开工和配合不及时造成的工期延误责任。

21.3.5 配合工程：是指某一位于施工现场内或现场外的工程，并非由承包人施工或总包，但与承包人的工程有一定联系，需要承包人配合的工程；配合工程如下：

- (1) _____
- (2) _____

21.3.6 对于配合工程，承包人除不需要承办总包责任外，其他责任和义务同分包工程；发包人给予承包人 万元作为承包人承担配合工作的配合费用。

21.3.7 凡在与已交工工程有关联的部位施工时，必须提前向甲方提出书面联系单，经甲方同意，并签字后方可施工。

21.4 结算

21.4.1 承包人的投标报价（合同价款）是承包人基于业主提供的资料和现场数据及承包人的解释和现场考察计算出来的，覆盖了完成合同义务所包括的一切工作，不得以漏项或考虑不周提出索赔。

21.4.2 水电费的结算：

- (1) 发包人在现场安装计量装置，承包人负责施工期间的保护，并在工程移交的同时完好地移交给发包人。
- (2) 承包人投标报价已经包含水电费用，工程结算时按照发包人实际缴纳的水电费在结算价（税前）中扣除。
- (3) 因承包人保护不善造成计量装置损坏，承包人负责修复，并承担由此造成的增加费用（包括修复费用和水电损失费用以及可能发生的罚款或其他费用）。

21.4.3 发包人供应材料设备的结算：材料按照总价的 % 计取保管费（材料数量最多不超过设计文件的用量（可以计算定额损耗））；设备按照总价的 % 计取保管费；此费用仅计取税金。



21.4.4 分包工程的总承包配合费和配合工程的配合费：分包工程的总承包配合费按照分包工程价格确定，一次包死，不随分包工程结算价款的调整而调整；配合工程的配合费也一次包死；该两项费用仅计取税金。

21.4.5 对于发包人提供的工程量清单中工程量的错误，承包人未在招标文件规定的异议截止日期前提出异议并附计算书的，工程结算时不再调整。

21.4.6 对于发包人提供的工程量清单中单项子目工程量的误差，承包人在招标文件规定的截止日期前提出异议未被招标人接受，但事后被证明异议的实质性内容是正确的，其工程量可以调整，但只调整单项子目工程量误差超出3%以外的部分。本条仅针对该单项子目造价占合同价款3%以上的情况。

21.4.7 对于发包人提供的工程量清单中的单项子目，承包人没有报价的，发包人认为视同该项价格已经包括在其他项目中。

21.5 其他

注册地不在建筑服务发生地的中标人，应按照《纳税人跨县（市、区）提供建筑服务增值税征收管理暂行办法》（国家税务总局公告2016年第17号）规定，在建筑服务发生地及时足额预缴增值税。

发包人：	承包人：
_____（公章）	_____（公章）
法定代表人或其委托代理人：（签字）	法定代表人或其委托代理人：（签字）
_____	_____
组织机构代码：	组织机构代码：
_____	_____
地 址：	地 址：
_____	_____
邮政编码：	邮政编码：
_____	_____
法定代表人：	法定代表人：
_____	_____
委托代理人：	委托代理人：
_____	_____
电 话：	电 话：
_____	_____
传 真：	传 真：
_____	_____
电子信箱：	电子信箱：
_____	_____
开户银行：	开户银行：
_____	_____

账 号：

账 号：



附件

协议书附件：

附件1： 承包人承揽工程项目一览表

专用合同条款附件：

附件2： 发包人供应材料设备一览表

附件3： 工程质量保修书

附件4： 主要建设工程文件目录

附件5： 承包人用于本工程施工的机械设备表

附件6： 承包人主要施工管理人员表

附件7： 分包人主要施工管理人员表

附件8： 履约保证金格式

附件9： 预付款担保格式

附件10： 支付担保格式

附件11： 暂估价一览表

附件1： 承包人承揽工程项目一览表

承包人承揽工程项目一览表

单位工 程名称	建设 规模	建筑面积 (平方米)	结构 形式	层 数	生产 能力	设备安 装内容	合同价格 (元)	开工 日期	竣工 日期

附件2： 发包人供应材料设备一览表

发包人供应材料设备一览表

序 号	材料、设备品 种	规格型 号	单 位	数 量	单价 (元)	质量等 级	供应时 间	送达地 点	备 注

附件3： 工程质量保修书(房屋建筑工程)

工程质量保修书



发包人（全称）：_____

承包人（全称）：_____

发包人和承包人根据《中华人民共和国建筑法》和《建设工程质量管理条例》，经协商一致就_____（工程全称）签订工程质量保修书。

一、工程质量保修范围和内容

承包人在质量保修期内，按照有关法律规定的和合同约定，承担工程质量保修责任。

质量保修范围包括地基基础工程、主体结构工程、屋面防水工程、有防水要求的卫生间、房间和外墙面的防渗漏，供热与供冷系统，电气管线、给排水管道、设备安装和装修工程，以及双方约定的其他项目。具体保修的内容，双方约定如下：_____。

二、质量保修期

根据《建设工程质量管理条例》及有关规定，工程的质量保修期如下：

1. 地基基础工程和主体结构工程为设计文件规定的工程合理使用年限；
2. 屋面防水工程、有防水要求的卫生间、房间和外墙面的防渗漏为5年；
3. 装修工程为2年；
4. 电气管线、给排水管道、设备安装工程为2年；
5. 供热与供冷系统为2个采暖期、供冷期；
6. 住宅小区内的给排水设施、道路等配套工程为2年；
7. 其他项目保修期限约定如下：保温工程5年。

质量保修期自工程竣工验收合格之日起计算。

三、缺陷责任期

工程缺陷责任期为_____，缺陷责任期自工程竣工验收合格之日起计算。单位工程先于全部工程进行验收，单位工程缺陷责任期自单位工程验收合格之日起算。

缺陷责任期终止后，发包人应退还剩余的质量保证金。

四、质量保修责任

1. 属于保修范围、内容的项目，承包人应当在接到保修通知之日起7天内派人保修。承包人不在约定期限内派人保修的，发包人委托他人修理。
2. 发生紧急事故需抢修的，承包人在接到事故通知后，应当立即到达事故现场抢修。
3. 对于涉及结构安全的质量问题，应当按照《建设工程质量管理条例》的规定，立即向当地建设行政主管部门和有关部门报告，采取安全防范措施，并由原设计人或者具有相应资质等级的设计人提出保修方案，承包人实施保修。
4. 质量保修完成后，由发包人组织验收。

五、保修费用

保修费用由造成质量缺陷的责任方承担。

六、双方约定的其他工程质量保修事项：_____。

工程质量保修书由发包人、承包人在工程竣工验收前共同签署，作为施工合同附件，其有效期限至保修期满。

发发包人(公章):	承承包人(公章)
地 址:	地 址:
(签字)	(签字)
法定代表人(签字): _____	法定代表人(签字): _____
委托代理人(签字): _____	委托代理人(签字): _____
电 话: _____	电 话: _____
传 真: _____	传 真: _____
开户银行: _____	开户银行: _____
账 号: _____	账 号: _____
邮政编码: _____	邮政编码: _____



附件4: 主要建设工程文件目录

主要建设工程文件目录

文件名称	套数	费用(元)	质量	移交时间	责任人

附件5: 承包人用于本工程施工的机械设备表

承包人用于本工程施工的机械设备表

序号	机械或设备名称	规格型号	数量	产地	制造年份	额定功率(kW)	生产能力	备注

附件6: 承包人主要施工管理人员表

承包人主要施工管理人员表

名 称	姓名	职务	职称	主要资历、经验及承担过的项目	身份证号码
一、总部人员					
项目主管					
其他人员					
二、现场人员					
项目经理					
项目副经理					
项目技术负责人					
施工员					
质检员（质量员）					
安全员					
资料员					
其他人员					




附件7：分包人主要施工管理人员表

分包人主要施工管理人员表

名 称	姓名	职务	职称	主要资历、经验及承担过的项目	身份证号码
一、总部人员					
项目主管					
其他人员					

二、现场人员				
项目经理				
项目副经理				
项目技术负责人				
施工员				
质检员（质量员）				
安全员				
资料员				
其他人员				

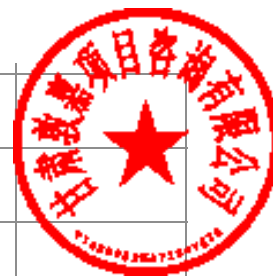

附件8：履约保证金

履约保证金

_____（发包人名称）：

鉴于_____（承包人名称，以下简称“承包人”）为_____（工程名称）的中标人，应承包人申请，我方愿意无条件地、不可撤销地就承包人履行与你方签订的合同，向你方提供连带责任担保。

1. 担保金额人民币（大写）_____元（¥_____）。

2. 担保有效期自你方与承包人签订的合同生效之日起至你方签发或应签发工程接收证书之日且承包人按照合同约定缴纳质量保证金之日止。

3. 在本担保有效期内，因承包人违反合同约定的义务给你方造成经济损失时，我方在收到你方以书面形式提出的在担保金额内的赔偿要求后，在7天内无条件支付。

4. 你方和承包人按合同约定变更合同时，我方承担本担保规定的义务不变。

5. 因本保函发生的纠纷，可由双方协商解决，协商不成的，任何一方均可提请_____仲裁委员会仲裁。

6. 本保函自我方法定代表人（或其授权代理人）签字并加盖公章之日起生效。

担 保 人：_____（盖单位章）

法定代表人或其委托代理人：_____（签字）



地 址：_____
邮政编码：_____
电 话：_____
传 真：_____
____年____月____日

附件9：预付款担保

预付款担保

_____(发包人名称)：
根据_____(承包人名称) (以下称“承包人”) 与
_____(发包人名称) (以下简称“发包人”) 于____年____月
____日签订的_____(工程名称)《建设工程施工合同》，承包人按约定
的金额向你方提交一份预付款担保，即有权得到你方支付相等金额的预付款。我方愿意就
你方提供给承包人的预付款为承包人提供连带责任担保。

1. 担保金额人民币 (大写) _____ 元 (¥ _____)。
2. 担保有效期自预付款支付给承包人起生效，至你方签发的进度款支付证书说明已完全扣清止。
3. 在本保函有效期内，因承包人违反合同约定的义务而要求收回预付款时，我方在收到你方的书面通知后，在 7 天内无条件支付。但本保函的担保金额，在任何时候不应超过预付款金额减去你方按合同约定在向承包人签发的进度款支付证书中扣除的金额。
4. 你方和承包人按合同约定变更合同时，我方承担本保函规定的义务不变。
5. 因本保函发生的纠纷，可由双方协商解决，协商不成的，任何一方均可提请
_____仲裁委员会仲裁。
6. 本保函自我方法定代表人 (或其授权代理人) 签字并加盖公章之日起生效。

担保人：_____ (盖单位章)
法定代表人或其委托代理人：_____ (签字)
地 址：_____
邮政编码：_____
电 话：_____
传 真：_____
____年____月____日

附件10：支付担保

支付担保

_____（承包人）：

鉴于你方作为承包人已经与_____（发包人名称）（以下称“发包人”）于____年____月____日签订了_____（工程名称）《建设工程施工合同》（以下称“主合同”），应发包人的申请，我方愿就发包人履行主合同约定的工程款支付义务以担保的方式向你方提供如下担保：



一、保证的范围及保证金额

1. 我方的保证范围是主合同约定的工程款。
2. 本保函所称主合同约定的工程款是指主合同约定的除工程质量保证金以外的合同价款。
3. 我方保证的金额是主合同约定的工程款的_____%，数额最高不超过人民币元（大写：_____）。

二、保证的方式及保证期间

1. 我方保证的方式为：连带责任保证。
2. 我方保证的期间为：自本合同生效之日起至主合同约定的工程款支付完毕之日后____日内。
3. 你方与发包人协议变更工程款支付日期的，经我方书面同意后，保证期间按照变更后的支付日期做相应调整。

三、承担保证责任的形式

我方承担保证责任的形式是代为支付。发包人未按主合同约定向你方支付工程款的，由我方在保证金额内代为支付。

四、代偿的安排

1. 你方要求我方承担保证责任的，应向我方发出书面索赔通知及发包人未支付主合同约定工程款的证明材料。索赔通知应写明要求索赔的金额，支付款项应到达的账号。
2. 在出现你方与发包人因工程质量发生争议，发包人拒绝向你方支付工程款的情形时，你方要求我方履行保证责任代为支付的，需提供符合相应条件要求的工程质量检测机构出具的质量说明材料。
3. 我方收到你方的书面索赔通知及相应的证明材料后 7 天内无条件支付。

五、保证责任的解除

1. 在本保函承诺的保证期间内，你方未书面向我方主张保证责任的，自保证期间届满次日起，我方保证责任解除。
2. 发包人按主合同约定履行了工程款的全部支付义务的，自本保函承诺的保证期间届满次日起，我方保证责任解除。
3. 我方按照本保函向你方履行保证责任所支付金额达到本保函保证金额时，自我方向你方支付（支付款项从我方账户划出）之日起，保证责任即解除。
4. 按照法律法规的规定或出现应解除我方保证责任的其他情形的，我方在本保函项下的保证责任亦解除。
5. 我方解除保证责任后，你方应自我方保证责任解除之日起 个工作日内，将本保函原件返还我方。

六、免责条款

1. 因你方违约致使发包人不能履行义务的，我方不承担保证责任。
2. 依照法律法规的规定或你方与发包人的另行约定，免除发包人部分或全部义务的，我方亦免除其相应的保证责任。
3. 你方与发包人协议变更主合同的，如加重发包人责任致使我方保证责任加重的，需征得我方书面同意，否则我方不再承担因此而加重部分的保证责任，但主合同第10条（变更）约定的变更不受本款限制。
4. 因不可抗力造成发包人不能履行义务的，我方不承担保证责任。

七、争议解决

因本保函或本保函相关事项发生的纠纷，可由双方协商解决，协商不成的，按下列第_____种方式解决：

- (1) 向_____仲裁委员会申请仲裁；
- (2) 向_____人民法院起诉。

八、保函的生效

本保函自我方法定代表人（或其授权代理人）签字并加盖公章之日起生效。

担保人：_____（盖章）

法定代表人或委托代理人：_____（签字）

地 址：_____

_____年____月____日

附件11：暂估价一览表

11-1：材料暂估价表

序号	名称	单位	数量	单价（元）	合价（元）	备注

11-2：工程设备暂估价表

序号	名称	单位	数量	单价（元）	合价（元）	备注



11-3：专业工程暂估价表

序号	名称	单位	数量	单价（元）	合价（元）	备注

第七章 工程图纸



第八章 工程量清单



第九章 政府采购项目投标人满意度调查问卷



项目名称：

招标文件编号：

1. 请对本项目招标文件质量进行评价。

A. 优 () B. 良 () C. 一般 () D. 差 ()

选择“一般”和“差”时请注明原因：_____

2. 请对代理机构工作人员的服务态度进行评价。

A. 优 () B. 良 () C. 一般 () D. 差 ()

选择“一般”和“差”时请注明原因：_____

3. 请对代理机构工作人员专业化水平进行评价。

A. 优 () B. 良 () C. 一般 () D. 差 ()

选择“一般”和“差”时请注明原因：_____

4. 请对代理机构工作人员的工作效率进行评价。

A. 优 () B. 良 () C. 一般 () D. 差 ()

选择“一般”和“差”时请注明原因：_____

5. 其他意见或建议。

投标人（盖章）：

法定代表人或授权代表（签字或盖章）：

日期： 年 月 日

说明：本表格由投标人填写，请在相应的括号打“√”。自中标公告发布之日起7个工作日内递交给代理机构。

甘肃省政府采购、交通工程、水利工程电子交易系统投标人操作手册



一、引言

1.编写目的

编写此手册的目的是为了给使用此系统的投标人提供正确的使用方法和常见问题的解答。

2.适用范围

此手册适用于使用本系统参与政府采购项目的投标人使用。

二、系统概述

投标文件离线编制工具

投标工具可以创建新的投标文件或打开以前创建的投标项目文件；工具导入招标文件（.zbsx），并按照招标文件要求的投标文件格式生成投标文件模板；工具自动引导投标人按照招标文件要求完成投标文件编制；工具支持断网离线编制功能；工具可自动检查投标文件的完成性；工具可以生成数据文件和版式文件，有投标文件电子签章、加密或固化功能。

开标系统

提交投标文件截止时间前只需上传经投标文件离线编制工具生成的版式投标文件和HASH值到区块链，提交投标文件时间到达后由智能合约验证投标文件有效性，无效文件系统自动拒收。在截止时间前，投标人可以撤回响应；所有时间应使用国家授时中心标准时间；系统自动记录投标人所用的网络IP和硬件编码。

三、运行环境

投标人准备可以稳定上网的电脑，操作系统建议使用windows10。

• 使用说明

1.登录一网通办系统

投标人登录了一网通办系统（<https://sjfz.ggzyjy.gansu.gov.cn:19004/#/login>）进行投标登记、查看项目简讯、下载投标文件编制工具。

账号登录

- 按照页面所示，输入用户名、密码、验证码，点击“登录”，进入系统主页。若供应商无登录账号，点击“注册”。
- 点击“注册”后，跳转至用户注册页面，按要求依次填写：用户名、密码、确认密码、图形码、验证码等信息。填写完毕后，点击“注册”，即

完成新用户注册。

说明：登录账号是在甘肃省公共资源交易数字证书（CA）互认共享平台注册认证的账号（11 位手机号码），密码是对应设置的密码。



证书登录


采用证书登录方式，交易主体信息需要接入甘肃省公共资源交易中心主体共享平台，然后办理证书（ukey）后方能使用。登录操作步骤为：在电脑上安装证书（ukey）驱动，然后在电脑上接入证书（ukey），输入用户密码和证书（ukey）pin码，验证后登录系统。



2.一网通办首页

投标人可以在甘肃省政府采购、交通工程、水利工程电子交易系统的一网通办首页，通过点击“下载投标文件编制工具”链接进入开评标系统。在系统中，投标人可以查看项目详情，进入网上开标厅，并下载所需的投标文件编制工具以及固化的招标文件。

点击投标文件工具下载，选择安装路径——默认安装路径为C盘，可以手动更改安装路径；点击安装进程显示安装完成后点击“立即体验”，进入工具页。

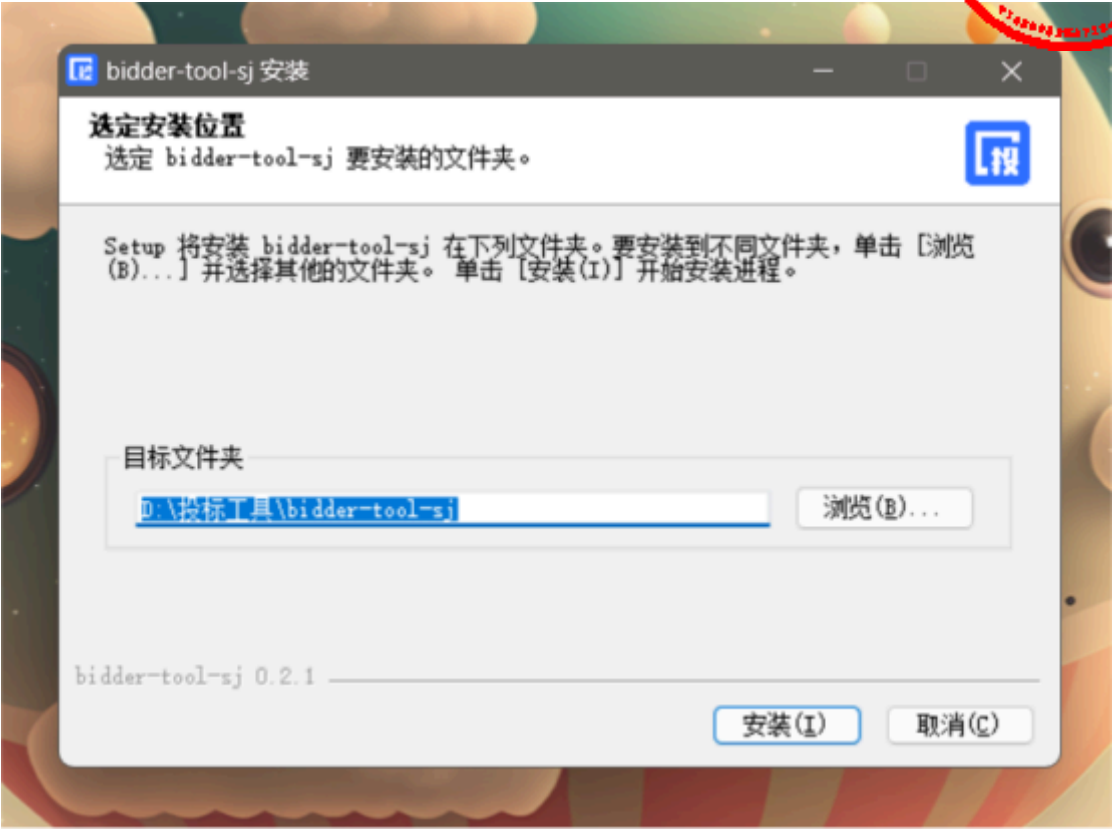

4. 导入招标文件

打开投标文件离线编制工具，点击新建投标文件，上传下载好的招标文件上传上去，格式为zbsx。填写投标文件名称，选择保存路径。



5. 编制流程说明

5.1 签章说明提示:

- 电子签章

在每个环节分别点击“生成签章文件”按钮，生成签章文件，进行签章操作，然后上传签章文件。完成后，可以查看签章文件，检查签章是否成功。



甘肃省政府采购、交通工程、水利工程电子交易系统-投标文件编制工具

封面

生成签章文件

招标文件编号: 11
包号: 1
采购人: 11
11 机构: 11

投标人名称(加盖公章): 11
投标人详细地址: 11
投标人联系电话: 11
投标人统一社会信用代码: 11

投标日期: 2023 年 11 月 22 日

甘肃文锐电子交易网络科技有限公司 | 1.2.3 | 版本号: 1.002

甘肃省政府采购、交通工程、水利工程电子交易系统-投标文件编制工具

甘肃卫生职业学院信息化教学终端设备采购项目

生成签章文件

招标文件编号: 11
包号: 1
采购人: 11
11 机构: 11


投标人名称(加盖公章): 11
投标人详细地址: 11
投标人联系电话: 11
投标人统一社会信用代码: 11

投标日期: 2023 年 11 月 22 日

甘肃文锐电子交易网络科技有限公司 | 1.2.3 | 版本号: 1.002

签章

- 需要安装签章插件
- 插入数字证书，输入证书密码。进入签章环节，选择所签印章，进行签章。

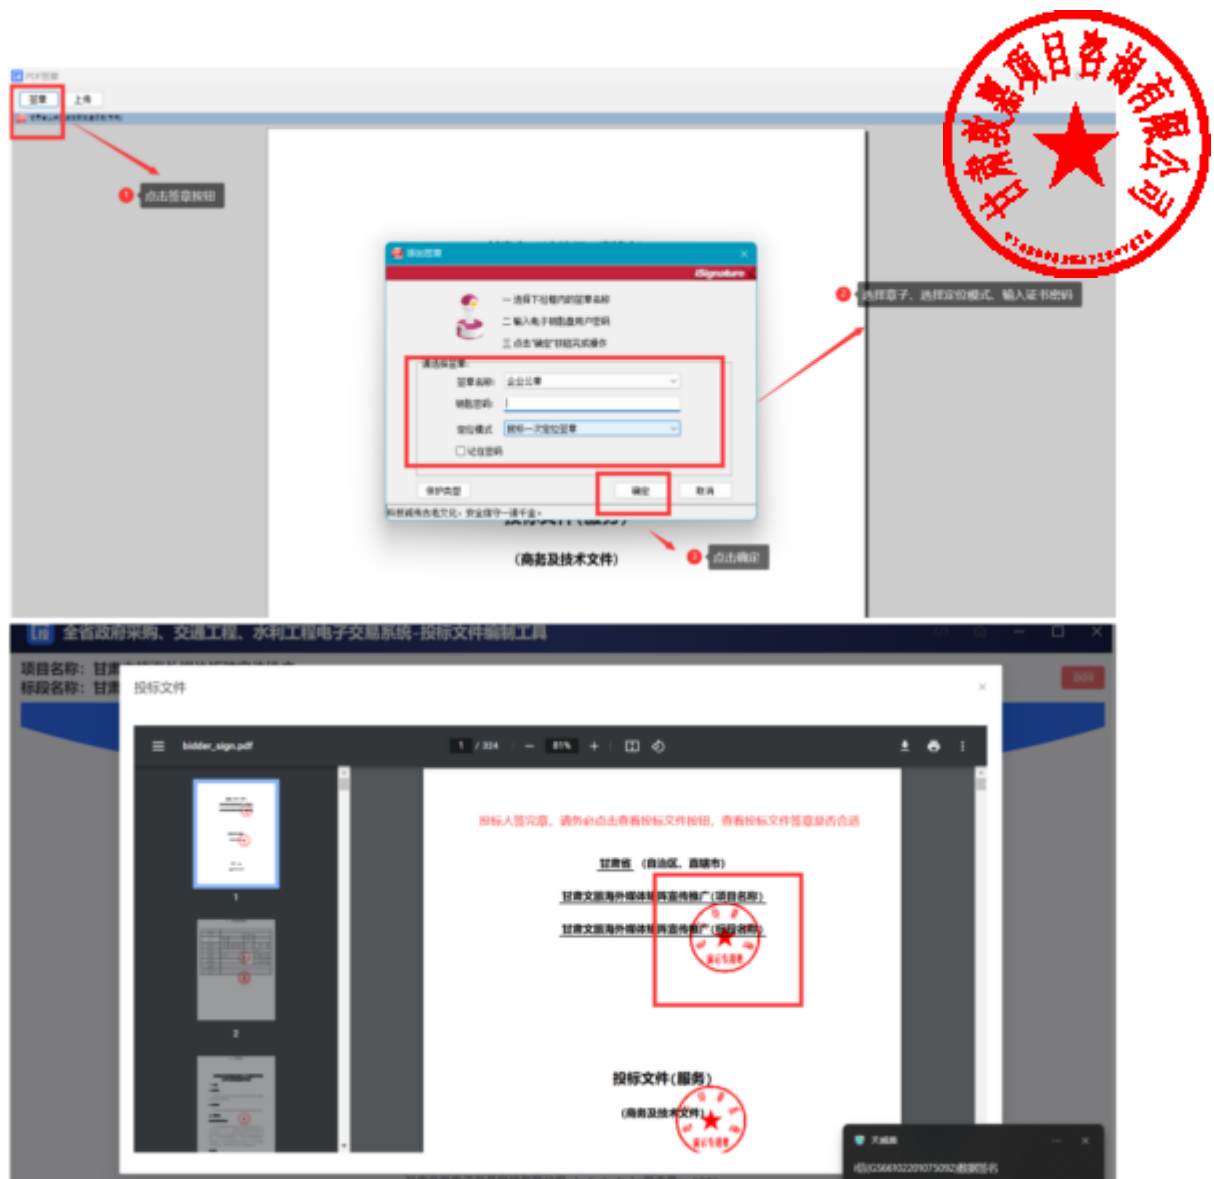

• 无电子签章

投标人没有电子签章，可以将页面信息填写完成后，点击“下载当前文件”按钮，将当前文件下载打印，加盖实体印章后扫描成PDF格式文件，然后点击“上传当前文件”按钮，将签章文件回传。



5.2编制流程说明

5.2.1封面

投标人根据页面提示填写封面信息。

甘肃省政府采购、交通工程、水利工程电子交易系统-投标文件编制工具

封面

2 投标文件

3 投标文件

4 商务部分

5 技术部分

6 优惠政策

7 开标一览表

8 报价明细表

9 商务技术资料

封面

招标文件编号: 1

包号: 1

采购人: 填写封面信息

机构:

投标人名称(加盖公章):

投标人详细地址:

投标人联系电话:

投标人统一社会信用代码:

投标日期: 2023 年 11 月 22 日

下一步

甘肃文锐电子交易网络有限公司 | 1.2.3 | 版本号: 1.0.02

5.2.2 投标函

投标人上传PDF版的投标函。页面可以预览投标函内容。上传完成后，点击“下一项”，保存数据，进入下一个环节。

甘肃省政府采购、交通工程、水利工程电子交易系统-投标文件编制工具

甘肃卫生职业学院信息化教学终端设备采购项目

封面

2 投标文件

3 投标文件

4 商务部分

5 技术部分

6 优惠政策

7 开标一览表

8 报价明细表

9 商务技术资料

如果有电子章，可以在线盖章

可以下载投标文件模板

生成投标文件

下载投标文件

选择文件

上传投标文件

未选择文件

甘肃文锐电子交易网络有限公司 | 1.2.3 | 版本号: 1.0.02



5.2.3 资质文件

投标人根据招标文件设定的资质要求，上传对应的资质文件，格式为PDF。

系统功能：

- 可以查看上传的资质文件；
- 如果上传错误，可以点击删除按钮，删除文件，重新上传；
- 如果招标文件规定了上传文件格式模板，投标人可以下载相应模板；
- 上传完成后，点击“下一项”，保存数据，进入下一个环节。



5.2.4 商务部分

投标人根据招标文件中评标办法中设定的评审项目和评审标准，一一响应商务文件（每一项都是必传项）。格式为PDF版。上传完成后，点击“下一项”，保存数据，进入下一个环节。

注意：投标人需按照招标文件设定的内容上传对应的投标资料，如果错传，会有被视为无效投标的风险。



序号	评审项目	评审标准	文件上传
1	业绩	投标人提供2019年11月1日以来类似项目业绩，每提供一个得1分，满分4分（提供中标（成交）通知书或合同附件和中标通知书加盖公章）	上传文件
2	资质	提供教学软件生产厂家的ISO9001质量管理体系认证；ISO14001环境管理体系认证；ISO 45001职业健康安全管理体系认证；提供以上三项所有资质证书扫描件并加盖公章及国家市场监督管理总局全国认证认可信息公共服务平台查询结果并加盖公章，每提供一个得2分，总分6分，不提供不得分。	上传文件
3	售后	投标人需结合本项目的实际情况对本项目的售后服务方案，评审根据投标人提供的售后服务方案（方案中需明确针对本项目所采购软件的具体服务内容，包括故障排除、技术支持、培训、升级、维护、巡检、备品备件供应、应急响应时间、现场服务响应时间、技术支持人员配备情况等，方案中需明确服务内容、服务标准、服务流程、免费服务内容、收费标准、处理时限以及符合本项目定制化的售后服务承诺。）进行综合评审，提供售后服务方案全面合理、可行性强，具有完善的售后服务体系，能为问题方案全面的得4分；售后服务较完整，可行性及服务体系，能为问题方案较全面的得3分；售后服务一般，可行性不强，能为问题方案得2分；不合理及未提供售后服务的不得分。	上传文件

5.2.5技术部分

投标人根据招标文件中评标办法设定的评审项目和评审标准，一一响应技术文件（每一项都是必传项）。格式为PDF版。上传完成后，点击“下一项”，保存数据，进入下一个环节。

注意：投标人需按照招标文件设定的内容上传对应的响应资料，如果错传，会有被视为无效投标的风险。



序号	评审项目	评审标准	文件上传
1	技术分	满足招标文件中“货物”部分规定的全部技术规格和标准，★指标为实质性响应条款，未响应或不满足作无效标处理；○为重要指标和特色指标和2分，无和20分为一般指标和特色指标11分。（按照投标人提供的技术参数的偏离度、响应及技术参数要求提供的相关文件评审）	上传文件
2	功能	1. 所投教学软件需具备功能满足，否则不得分； 2. 所投教学软件需方便教学软件安装、支持灵活的在线定制、提供教师端管理平台编辑和编辑并加盖公章得5分，否则不得分；	上传文件
3	供货	根据投标人提供的供货方案，方案详细完整可行，科学合理，能在15个工作日内完成供货，提供合理可行得5分；方案较完整可行，较科学合理，能在25至30个工作日内完成供货，提供合理可行得3分；方案可行性、完整性、合理性、科学性一般，能在31至30个工作日内完成供货，提供合理可行得1分；不提供不得分。	上传文件
4	售后服务承诺	投标人提供教学软件售后服务承诺函附件和附件扫描件，提供满足招标文件要求得4分，否则不得分。	上传文件

5.2.6优惠政策

如果投标人是中小微企业、监狱及残疾人企业，有相关的证明材料，可以上传。如果没有，直接点击“下一步”进入下一个环节。

5.2.7开标一栏表

投标人根据招标文件设定的开标一栏表表头，填写相应内容。填写完成后，点击“下一项”，保存数据，进入下一个环节。



5.2.8 报价明细表

投标人根据招标文件的要求，填写相关内容。

分别有两种方式：

- 手动填写：可以添加行，手动填写明细表
- Excel表：下载Excel表模板，填写完成后，直接导入Excel表（注意：表头内容不能修改，否则会上传失败）



5.2.9 商务技术资料

投标人需要响应招标文件设定的投标文件（必传项，格式为PDF版）

系统功能：

- 可以查看上传的文件；
- 如果上传错误，可以点击删除按钮，删除文件，重新上传；

- 如果招标文件规定了上传文件格式模板，投标人可以下载相应模板。
- 上传完成后，可以点击“预览文件”，查看整个投标文件。

序号	资料名称	操作
1	投标人资格预审一览表	上传文件 下载模板
2	商务响应表	上传文件 下载模板
3	售后服务承诺	上传文件 下载模板
4	技术响应表	上传文件 下载模板
5	投标产品详细配置	上传文件 下载模板

5.2.10预览投标文件

投标人在编制投标文件过程中，可以随时点击页面“预览文件”按钮，查看投标文件的完整内容。如果填写有问题，可以返回重新填写。

5.2.11导出投标文件

投标人完成投标文件编制，点击“导出投标文件”按钮，进入导出环节。

开始导出投标文件

甘肃卫生职业学院信息化教学终端设备采购项目

招标文件编号:	1
包号:	1
采购人:	1
1 机构:	1
投标人名称(加盖公章):	1
投标人详细地址:	1
投标人联系电话:	1
投标人统一社会信用代码:	1

投标日期: 2023 年 11 月 22 日

生成投标文件



查看投标文件完整性



导出投标文件

点击导出投标文件按钮，导出投标文件。



- 导出固化投标文件，一份是加密文件（格式为tbsx）；一份是投标文件编码；一份是PDF版的投标文件。

特别说明：

- (1) 投标文件编制流程没有结束之前，不能点击“导出投标文件”按钮，只有完成最后一个环节后，才能点击导出投标文件。
- (2) 投标文件签章完成后，请点击查看投标文件按钮，仔细查看投标文件。
- (3) 导出投标文件时，弹框内容需要仔细阅读，如果文件大小10MB以下，则有投标文件未盖章的风险，请返回查看投标文件是否盖章。

6. 开标系统

6.1 下载投标文件编制工具和固化招标文件

找到项目，点击“进入网上开标厅”按钮，进入网上开标页面。


- 可以查看开标须知
- 下载对应版本的响应文化离线编制工具
- 下载固化的招标文件（格式为zbsx）
- 查看PDF版的招标文件





6.2 上传哈希值

提交投标文件截止时间前，打开交易系统，找到项目，进入网上开标厅，上传投标文件的哈希值。注：如果提交投标文件截止时间前，投标文件有所变化，可以撤回哈希值，重新上传新的哈希值。系统以最后一次上传的哈希值为主。

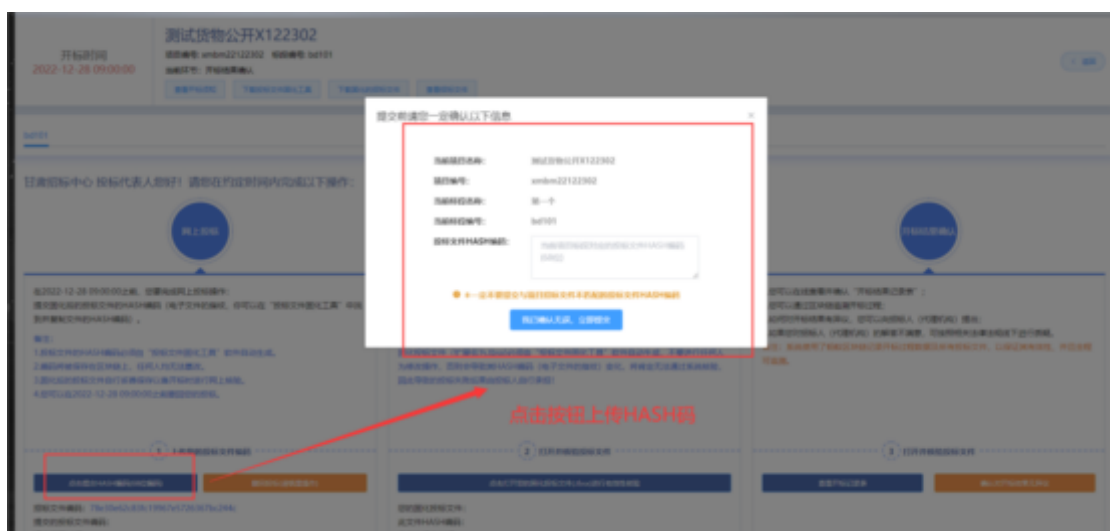

6.3 上传核验投标文件

开标时间到了，登陆甘肃省政府采购、交通工程、水利工程电子交易系统，找到项目，进入网上开标厅，在对应位置上传投标文件，由智能合约验证投标文件有效性，无效文件系统自动拒收。




6.4确认开标结果


投标人在开标结果确认环节，查看开标记录，对开标结果进行确认。



评标时，投标人需要登录甘肃省政府采购、交通工程、水利工程电子交易系统，找到对应的评标项目，进入评标大厅。

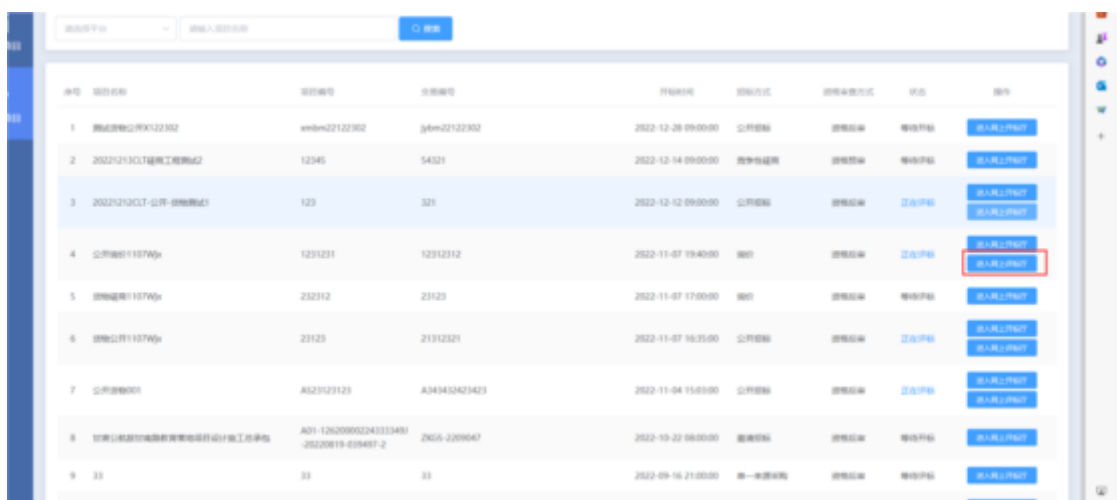

如果专家发起澄清，投标人需要回复澄清。上传附件。

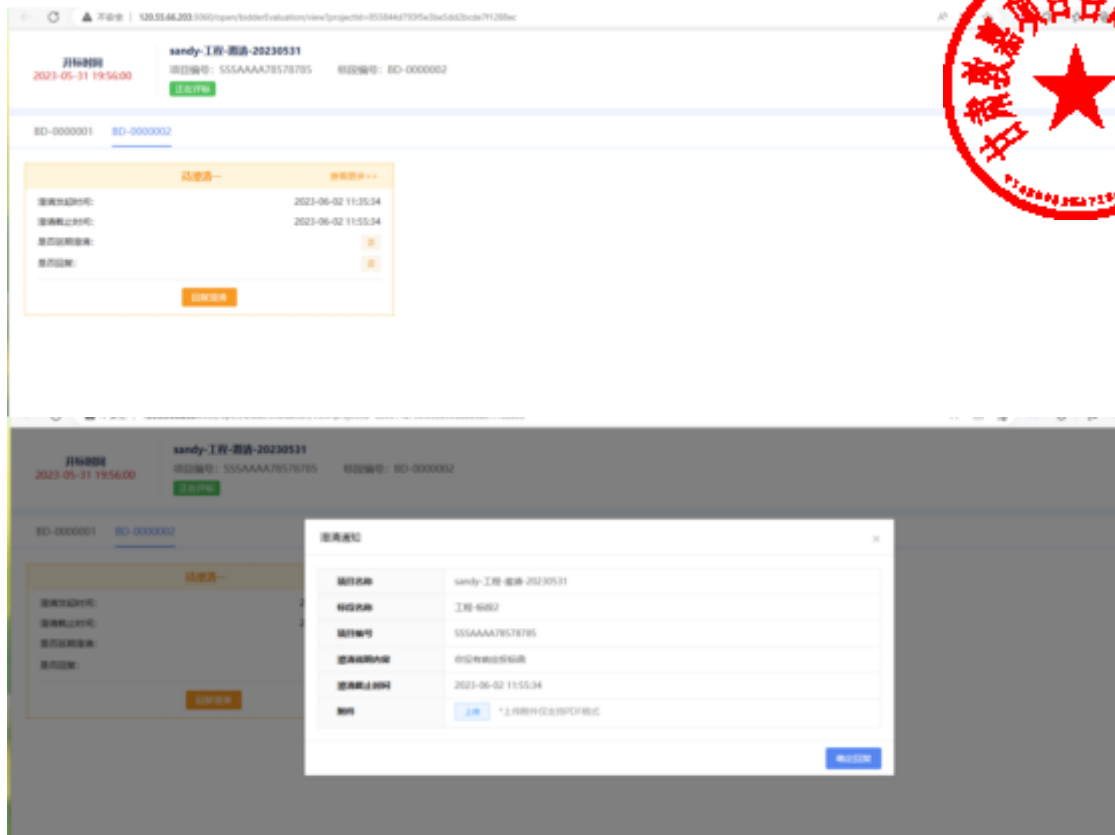

技术支持人员联系电话：0931-4267890



微信扫码咨询

四、CA证书办理服务操作流程

使用在甘肃省公共资源交易主体共享平台注册的用户名及密码登录甘肃省公共资源交易“一网通办”系统，逐次点击按钮“我的工作台”--“数字证书(CA)办理”--“用户及证书办理”--“交易平台证书办理”，选择ukey办理平台。

现以【甘肃文锐一简易网数字证书办理平台：<http://www.jian-yi.com>】为例，介绍证书办理流程。交易主体选择 ukey 办理平台，单击“甘肃文锐一简易网数字证书办理平台”--“授权并登录”按钮，进入证书申请页面。



1. 操作环境

建议windows10及以上操作系统的电脑，并使用360安全浏览器的极速模式进行操作。

2. 证书新办所需资料

①企业证书办理：企业授权委托书（模板在系统中下载）+数字证书协议书（模板在系统中下载）+经办人身份证正反面；

②个人证书办理：个人授权委托书（模板在系统中下载）+数字证书协议书（模板在系统中下载）+申请人身份证正反面。

注：①授权委托书需上传扫描件原件；②授权委托书的签章采集仅采集所需印章；③企业证书办理的所有附件均需加盖企业鲜章；④个人证书办理的所有附件均需加盖自然人印章（自然人签字、按手印及彩色扫描件均可）。

3. 证书新办申请

在简易网数字证书办理平台，点击左侧导航栏“证书新办”，进入证书新办页面。选择主体类型、证书年限、电子签章等信息，完善经办人信息并上传所需附件，检查无误后支付并提交订单即可。



4. 待工作人员审核并制作证书

订单提交成功后，需工作人员审核订单并制作证书，您可以在订单中心查看订单状态。如果显示“订单完成”，则说明证书已经办理完成。如果收到短信提示证书订单未通过核验，可以根据提示重新提交申请。



注：审核订单时效一般为1个工作日内，有特殊要求请致0931-4267890说明情况。

5. 证书领取

邮寄：数字证书办理完成后，一般情况下会在当天安排邮寄，可在简易网数字证书办理平台查看邮寄情况及快递单号。



注：没有录入快递单号的，代表快递还未发出，可添加订单右侧的二维码，咨询对应工作人员。

自取：根据提交订单时选择的自取地址，携带相关资料前往对应地址领取证书。

6. 自取证书需携带的资料

- ①企业证书—营业执照+经办人身份证正反面；
- ②个人证书—自然人身份证正反面+经办人身份证正反面。

注：①如领取人不是经办人本人，需额外携带代领人身份证正反面；②所有附件全部加盖企业鲜章。

五、证书更新操作流程

1. 驱动下载

在证书更新之前，请确保您已经下载并安装了最新的数字证书驱动。如未安装，请访问简易网数字证书办理平台，点击左下侧“下载装驱动”按钮，进行下载和安装，下载程序前请关闭或退出360安全卫士等可能拦截下载或安装的安全软件。



2. 操作环境

建议windows10及以上操作系统的电脑，并使用IE浏览器或360安全浏览器的兼容模式进行证书更新操作。

3. 证书更新所需资料

①企业证书更新：企业授权委托书（模板在系统中下载）+数字证书协议书（模板在系统中下载）+经办人身份证正反面；

②个人证书更新：个人授权委托书（模板在系统中下载）+数字证书协议书（模板在系统中下载）+申请人身份证正反面。

注：①授权委托书需上传扫描件原件；②授权委托书的签章需采集证书内所有签章；③企业证书更新的所有附件均需加盖企业鲜章；④个人证书更新的所有附件均需加盖自然人印章（自然人签字、按手印及彩色扫描件均可）。


4. 提交证书更新订单

①通过电脑打开简易网数字证书办理平台网址，使用在甘肃省公共资源交易主体共享平台注册认证通过的手机号及密码登录；

②登录后在系统界面的左侧导航栏中找到并点击“证书更新”选项，在电脑端插入所需更新的证书(Ukey 锁)；

③根据页面提示填写所需信息及上传对应附件资料，然后付费并提交审核。

注：请使用 360 安全浏览器的兼容模式（兼容模式的切换如图所示）或 IE 浏览器进行操作。

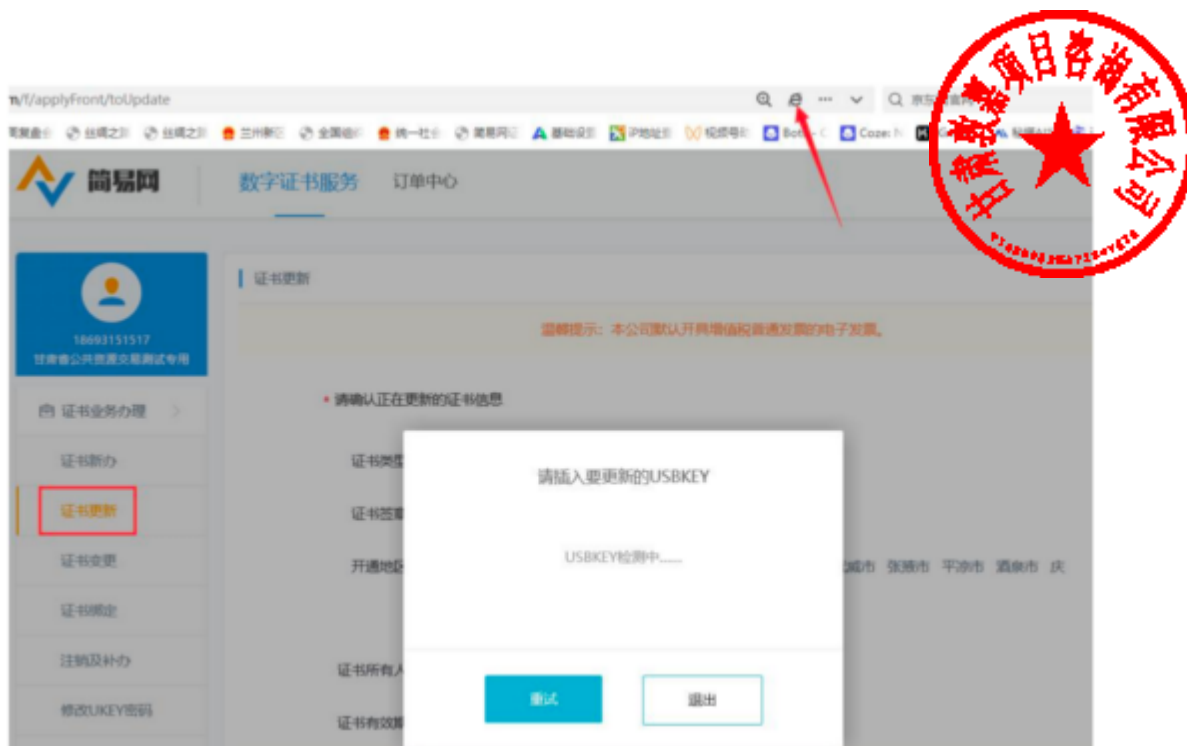

5. 等待审核

支付完成后，您的证书更新资料将提交给工作人员进行审核，审核时限一般为2个工作小时左右（着急情况可致电0931-4267890加急）。如果核验未通过，您需登录系统，根据退回原因重新修改并再次提交。

6. 更新证书

订单审核通过后您需在证书办理系统自行完成证书更新操作。在“数字证书服务”中找到需更新的证书订单，在电脑端插入待更新的数字证书（黑色锁），点击“立即制作”按钮，进入证书更新流程，逐次完成操作。

注：证书更新完成后i信（驱动）页面展示的证书有效期会同步至最新有效期。

六、证书变更操作流程

1. 驱动下载

在证书变更之前，请确保您已经下载并安装了最新的数字证书驱动。如未安装，请访问简易网数字证书办理平台，点击左下侧“下载安装驱动”按钮，进行下载和安装，下载程序前请关闭或退出360安全卫士等可能拦截下载或安装的安全软件。





2. 操作环境

建议windows10及以上操作系统的电脑，并使用IE浏览器或360安全浏览器的兼容模式进行证书变更操作。

3. 证书变更所需资料

①企业证书变更：企业授权委托书（模板在系统中下载）+数字证书协议书（模板在系统中下载）+经办人身份证正反面；

②个人证书变更：个人授权委托书（模板在系统中下载）+数字证书协议书（模板在系统中下载）+申请人身份证正反面。

注：①授权委托书需上传扫描件原件；②授权委托书的签章采集除新增或变更的签章需采集外，证书内其余签章也需重新采集；③企业证书变更的所有附件均需加盖企业鲜章；④个人证书变更的所有附件均需加盖自然人印章（自然人签字、按手印及彩色扫描件均可）。

4. 提交证书变更订单

①请先在甘肃省公共资源交易主体共享平台提交主体信息变更，并确保变更信息认证通过；

②通过电脑打开简易网数字证书办理平台网址，使用在甘肃省公共资源交易主体共享平台注册认证通过的手机号及密码登录；

③登录后在系统界面的左侧导航栏中找到并点击“证书变更”选项，在电脑端插入所需变更的证书(Ukey锁)；

④根据页面提示填写所需信息及上传对应附件资料，然后付费并提交审核。

5. 等待审核

支付完成后，您的证书变更资料将提交给工作人员进行审核，审核时限一般为2个工作小时左右（着急情况可致电0931-4267890加急）。如果核验未通过，您需登录系统，根据退回原因重新修改并再次提交。

6. 证书变更

订单审核通过后您需在证书办理系统自行完成证书变更操作。在“数字证书服务”中找到需变更的证书订单，在电脑端插入待变更的数字证书（黑色锁），点击“立即制作”按钮，进入证书变更流程，逐次完成操作。注：订单状态为“已完成”代表当前证书变更完成。

七、发票申请操作流程

登录简易网数字证书办理平台，在系统正上方“订单中心”环节下，点击“发票管理”按钮，在发票申请页面填写开票信息，发票开具时间一般为1-3个工作日。

注：文锐数字证书（黑色锁）的发票默认开具增值税电子普通发票，如有特殊需要，请致电0931-4267890。



八、证书办理平台联系电话

1、甘肃文锐简易网证书（黑色锁）：0931-4267890



文锐电子交易



扫描二维码，关注我的视频号

视频号：文锐电子交易（工作日14:30直播）

服务不止于声音！锁定文锐直播间，实时互动面对面解答您的问题，给您不一样的服务体验。

2、江苏翔晟信息技术股份有限公司：025-66085508

- 3、甘肃成兴信息科技有限公司：4001020005
- 4、金润方舟科技股份有限公司甘肃分公司：4008199995
- 5、交易通信息技术有限公司：4006131306
- 6、甘肃中工国际招投标有限公司：4006123434
- 7、陕西省数字证书认证中心：4006369888 13609362661



鸣沙山月牙泉景区游步道改造提升项目

施工图图册

项目编号：1300A010250044



图纸目录

序号	图纸编号	图纸名称	图纸大小	图纸比例
1	总施-00	总图目录	A1	—
2	总施-01	设计总说明一	A1	—
3	总施-02	设计总说明二	A1	—
4	总施-03	鸣沙山月牙泉景区游步道改造区域总平面索引图	A0	1: 3000
5	总施-平-01	芦苇荡改造提升区域平面及做法索引图一	A1	1: 500
6	总施-平-02	芦苇荡改造提升区域平面及做法索引图二	A1	1: 500
7	总施-平-03	临时砂石路改造提升区域平面及做法索引图一	A1	1: 500
8	总施-平-04	临时砂石路改造提升区域平面及做法索引图二	A1	1: 500
9	总施-平-05	临时砂石路改造提升区域平面及做法索引图三	A1	1: 500
10	总施-平-06	临时砂石路改造提升区域平面及做法索引图四	A1	1: 500
11	总施-平-07	临时砂石路改造提升区域平面及做法索引图五	A1	1: 500
12	总施-平-08	临时砂石路改造提升区域平面及做法索引图六	A1+1/4	1: 500
13	总施-放-01	芦苇荡改造提升区域尺寸放线图一	A1	1: 500
14	总施-放-02	芦苇荡改造提升区域尺寸放线图二	A1	1: 500
15	总施-放-03	临时砂石路改造提升区域尺寸放线图一	A1	1: 500
16	总施-放-04	临时砂石路改造提升区域尺寸放线图二	A1	1: 500
17	总施-放-05	临时砂石路改造提升区域尺寸放线图三	A1	1: 500
18	总施-放-06	临时砂石路改造提升区域尺寸放线图四	A1	1: 500
19	总施-放-07	临时砂石路改造提升区域尺寸放线图五	A1	1: 500
20	总施-放-08	临时砂石路改造提升区域尺寸放线图六	A1+1/4	1: 500
21	总施-竖-01	芦苇荡改造提升区域尺寸竖向图一	A1	1: 500
22	总施-竖-02	芦苇荡改造提升区域尺寸竖向图二	A1	1: 500
23	总施-竖-03	临时砂石路改造提升区域尺寸竖向图一	A1	1: 500
24	总施-竖-04	临时砂石路改造提升区域尺寸竖向图二	A1	1: 500
25	总施-竖-05	临时砂石路改造提升区域尺寸竖向图三	A1	1: 500
26	总施-竖-06	临时砂石路改造提升区域尺寸竖向图四	A1	1: 500
27	总施-竖-07	临时砂石路改造提升区域尺寸竖向图五	A1	1: 500
28	总施-竖-08	临时砂石路改造提升区域尺寸竖向图六	A1+1/4	1: 500
29	园施-铺-01	铺装做法图	A2	分示
30	园施-品-01	红柳廊架1做法详图	A1	分示
31	园施-品-02	红柳廊架2做法详图	A1	分示
32	园施-品-03	原木座凳1—4做法详图	A1	分示
33	园施-品-04	木栈道及栏杆、木栏杆做法详图	A1	分示
34	园施-品-05	树桩灯详图	A2	分示
35	园施-结-01	红柳廊架1结构图	A2	分示
36	园施-结-02	红柳廊架2结构图	A2+1/4	分示
37	园施-结-03	木栈道结构图	A1	分示
38	电施-01	室外景观电气设计施工说明	A2	—
39	电施-02	配电箱系统图	A2	—
40	电施-03	灯具布置图一	A1	1: 500
41	电施-04	灯具布置图二	A1	1: 500
42	水施-01	室外雾森设计施工说明	A2	—
43	水施-02	降温喷头布置图	A1	1: 500

技术文件图纸专用章

中国城市建设研究院有限公司

证书编号 证书分类 资质等级

A111000795 工程设计 甲 级

A211000792 工程设计 乙 级

自资规甲字21110010 城乡规划 甲 级

审 定 APPROVED BY		林 鹰	校 核 CHECKED BY	段明涛	段明涛	项目名称 PROJECT NAME	鸣沙山月牙泉景区游步道改造提升项目	
审 核 REVIEWED BY		孙 勇	设 计 DESIGNED BY	吴 娜	吴 娜	项目编号 PROJECT NO.	1300A010250044	设计阶段 DESIGN PHASE
项目负责 DESIGNER IN CHARGE		郭 佳	版 次 REV. NO.	1.0		子项名称 SUB-PROJECT NAME	—	施工图
专业负责 SPECIALIST IN CHARGE		孙 勇	日 期 DATE	2025.03		图 名 TITLE	总图目录	
			比 例 SCALE	—		图 号 DRAW. NO.	—	总施-00

专业	姓名	日期	备注
Specialty	Signature	Date	

图纸目录

序号	图纸编号	图纸名称	图纸大小	图纸比例
1	总施-00	总图目录	A1	—
2	总施-01	设计总说明一	A1	—
3	总施-02	设计总说明二	A1	—
4	总施-03	鸣沙山月牙泉景区游步道改造区域总平面索引图	A0	1: 3000
5	总施-平-01	芦苇荡改造提升区域平面及做法索引图一	A1	1: 500
6	总施-平-02	芦苇荡改造提升区域平面及做法索引图二	A1	1: 500
7	总施-平-03	临时砂石路改造提升区域平面及做法索引图一	A1	1: 500
8	总施-平-04	临时砂石路改造提升区域平面及做法索引图二	A1	1: 500
9	总施-平-05	临时砂石路改造提升区域平面及做法索引图三	A1	1: 500
10	总施-平-06	临时砂石路改造提升区域平面及做法索引图四	A1	1: 500
11	总施-平-07	临时砂石路改造提升区域平面及做法索引图五	A1	1: 500
12	总施-平-08	临时砂石路改造提升区域平面及做法索引图六	A1+1/4	1: 500
13	总施-放-01	芦苇荡改造提升区域尺寸放线图一	A1	1: 500
14	总施-放-02	芦苇荡改造提升区域尺寸放线图二	A1	1: 500
15	总施-放-03	临时砂石路改造提升区域尺寸放线图一	A1	1: 500
16	总施-放-04	临时砂石路改造提升区域尺寸放线图二	A1	1: 500
17	总施-放-05	临时砂石路改造提升区域尺寸放线图三	A1	1: 500
18	总施-放-06	临时砂石路改造提升区域尺寸放线图四	A1	1: 500
19	总施-放-07	临时砂石路改造提升区域尺寸放线图五	A1	1: 500
20	总施-放-08	临时砂石路改造提升区域尺寸放线图六	A1+1/4	1: 500
21	总施-竖-01	芦苇荡改造提升区域尺寸竖向图一	A1	1: 500
22	总施-竖-02	芦苇荡改造提升区域尺寸竖向图二	A1	1: 500
23	总施-竖-03	临时砂石路改造提升区域尺寸竖向图一	A1	1: 500
24	总施-竖-04	临时砂石路改造提升区域尺寸竖向图二	A1	1: 500
25	总施-竖-05	临时砂石路改造提升区域尺寸竖向图三	A1	1: 500
26	总施-竖-06	临时砂石路改造提升区域尺寸竖向图四	A1	1: 500
27	总施-竖-07	临时砂石路改造提升区域尺寸竖向图五	A1	1: 500
28	总施-竖-08	临时砂石路改造提升区域竖向图六	A1+1/4	1: 500
29	园施-铺-01	铺装做法图	A2	分示
30	园施-品-01	红柳廊架1做法详图	A1	分示
31	园施-品-02	红柳廊架2做法详图	A1	分示
32	园施-品-03	原木座凳1—4做法详图	A1	分示
33	园施-品-04	木栈道及栏杆、木栏杆做法详图	A1	分示
34	园施-品-05	树桩灯详图	A2	分示
35	园施-结-01	红柳廊架1结构图	A2	分示
36	园施-结-02	红柳廊架2结构图	A2+1/4	分示
37	园施-结-03	木栈道结构图	A1	分示
38	电施-01	室外景观电气设计施工说明	A2	—
39	电施-02	配电箱系统图	A2	—
40	电施-03	灯具布置图一	A1	1: 500
41	电施-04	灯具布置图二	A1	1: 500
42	水施-01	室外雾森设计施工说明	A2	—
43	水施-02	降温喷头布置图	A1	1: 500

审 定				校 核				段明津				项目名称	鸣沙山月牙泉景区游步道改造提升项目		
审 核				设 计				吴 婵				项目编号	1300A010250044	设计阶段	施工图
项目负责				版 次				1.0				子项名称	—	子项编号	—
专业负责				日 期				2025.03				图 名	总图目录		
专业负责				日 期				2025.03				比 例	—	图 号	总施-00

设计总说明（二）

景观结构设计说明（二）

混凝土结构设计说明

一、主要材料

1. 混凝土强度等级

构件类别	基础垫层、素混凝土构件	基础	墙	柱	梁、板	备注
强度等级及相关要求	C20		C30			严寒地区

注：应根据环境类别和地区类别确定是否使用引气剂，详《混凝土结构设计规范》（GB50010）表3.5.3注5。

2. 钢筋、钢材

钢筋			钢材	注：1. 抗震等级为一、二、三级的框架和斜撑构件（含梁段），其纵向受力钢筋采用普通钢筋时，钢筋的抗拉强度实测值与屈服强度实测值的比值不应小于1.25；钢筋的屈服强度实测值与屈服强度标准值的比值不应大于1.3，且钢筋在最大拉力下的总伸长率实测值不应小于9%。
牌号	HPB300	HRB400	Q235C	2. 表中所列的钢筋强度为设计值（fy，fy），钢筋的强度标准值应具有不小于95%的保证率。
符号	Φ	Φ		

二、钢筋混凝土结构构造

1. 钢筋净保护层厚度及防腐措施

- 位于地面以下的混凝土结构构件（含基础、联系梁等）表面涂刷聚合物水泥浆两遍。
- 最低混凝土强度等级C30，最小凝胶材料用量300kg/m³，最大水胶比0.50，凝胶材料中最大氯离子含量0.1%，最大碱含量3.0kg/m³。
-

钢筋净保护层厚度	环境类别	基础	性、梁	墙、板
	Ⅱb	50	35（与主、直接接触部位50）	25（与主、直接接触部位的50、板35）

2. 钢筋的接头形式及要求

- 纵向钢筋接头形式、工艺和质量验收应符合国家现行的有关标准和规定，纵向钢筋的连接可采用绑扎搭接、机械连接或焊接，轴心受拉及小偏心受拉构件的纵向受力钢筋不得采用绑扎搭接。
- 基础底板、基础梁、框架梁、框架柱的纵向钢筋宜采用机械连接，当受力钢筋直径≥22时，应采用机械连接；未注明的钢筋机械连接接头等级采用Ⅱ级。
- 受力钢筋的接头位置应在受力较小处，接头应相互错开，在同一根钢筋上应尽量少设接头。绑扎搭接接头连接区段为1.3倍搭接长度；焊接接头连接区段为35倍钢筋直径且不小于500mm的范围内；机械连接接头连接区段为35倍钢筋直径。梁纵筋为绑扎搭接接头处，梁的箍筋间距加密至100mm。悬臂梁的上部纵向钢筋不应设接头。
- 连接区段有接头的受力钢筋截面面积占受力钢筋总截面面积的百分率应符合下表：

接头型式	绑扎搭接接头		焊接接头	机械连接接头
	柱、墙	梁、板		
受拉区	≤50%	≤25%	≤50%	≤50%
受压区	≤50%	≤50%	不限	不限


- 受拉钢筋的最小锚固长度la及laE，受拉钢筋绑扎接头的最小搭接长度ld及ldE见《22G101-1》。

3. 钢筋混凝土梁、柱

- 柱边与梁边齐平时，梁外侧筋须于柱外侧筋内侧通过。梁与次梁底平时，次梁下筋置于主梁下筋之上。
- 次梁作用于主梁处，凡图中未注明的，主梁一律在次梁两侧设附加箍筋，每侧各3组，直径、肢数同主梁内箍筋且≥8，间距50。
- 梁腹板净高≥450时，均应加腰筋，图中未注明的梁两侧腰筋直径及间距为Φ12@200。
- 当梁的平面或垂直面为折线时，阳角处的纵向钢筋应连续配置，而阴角处的纵筋应分离配置，详见折梁构造做法。
- 同层如梁砼强度等级比柱砼强度等级低10MPa（含）以内，则节点区可按梁等级；如梁砼强度等级比柱砼强度等级低10MPa以上，则节点区须按柱砼强度等级，施工中须采取措施加以保证。
- 跨度大于4m且小于6m的现浇梁，其模板按全跨长度的2/1000起拱；跨度大于6m的现浇梁，其模板按全跨长度的1/400起拱。

4. 楼板及屋面板

- 楼（屋面）板板底短向钢筋在下，长向钢筋在上；板面短向钢筋在上，长向钢筋在下。板顶钢筋在板内的长度从梁边算起。
- 现浇板底筋伸至梁角筋、墙水平分布筋内侧且≥5d，上部钢筋伸至梁角筋、墙水平分布筋内侧并附加垂直弯勾。下部钢筋在支座处搭接，上部钢筋在跨中部位搭接。
- 楼板洞口处加强筋，凡图中未注明的，详见国家标准图集22G101-1第2-62、2-63页。
- 板厚≥150的无支撑板端部封边构造详见国家标准图集22G101-1第2-54页，配置U形筋，直径同板上部同方向钢筋，间距200。
- 楼（屋面）板的角部两个方向均有嵌板（阳、阴角）时，详见阳角、阴角附加钢筋做法。
- 对于外露的现浇钢筋混凝土悬挑板、女儿墙、挂板、栏板、檐口等构件（含结构内现浇楼板），当其水平直线长度超过12m时，应设置控制缝。控制缝间距L≤12m，做法详见控制缝做法。

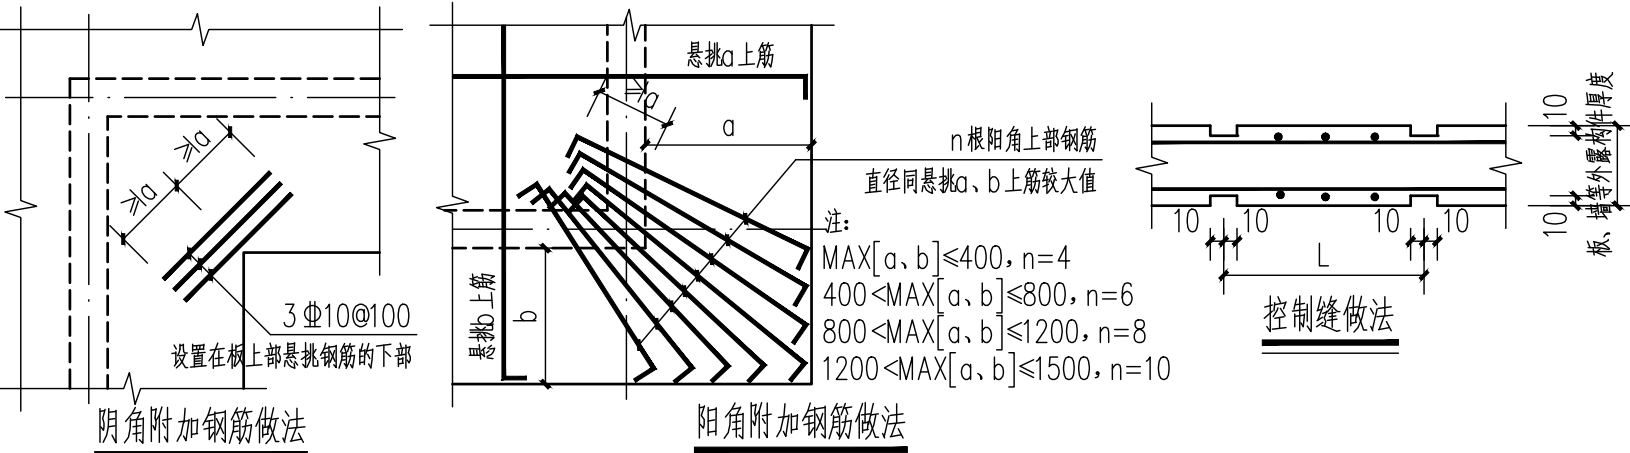

5. 预埋件

- 直锚筋与锚板采用T型焊。锚筋直径不大于20mm时，采用压力埋弧焊；锚筋直径大于20mm时，采用穿孔塞焊。

6. 钢材防腐

- 所有钢件必须除锈，除锈等级为Sa2.5级；所有外露表面均需外涂防腐防锈保护层，2遍水性无机富锌底漆（总厚70μm）+2遍环氧云铁中间漆（总厚180μm）+面涂料，面涂料应结合景观要求选用，可根据外观要求采用3遍丙烯酸环氧面涂料（总厚100μm）或氟碳面涂料70μm（2X35）。

三、施工要求

- 所有悬挑构件在未到达设计强度时应妥善支撑，以确保构件和结构整体在施工阶段的承载力和稳定性。
- 建筑物的防雷要求，须配合电气专业施工图，在有避雷接地要求的柱内对角两根纵向钢筋须在搭接的基础上加焊接，单面焊缝厚度h不小于0.3d及4mm。焊缝宽度b不小于0.7d及10mm。焊缝长度5d（d为纵向钢筋直径），有防雷要求的纵筋应自基础至女儿墙小柱贯通。

四、本工程套用图集

- 《混凝土结构施工图平面整体表示方法制图规则和构造详图》（22G101-1、2、3）
- 《建筑物抗震构造详图》（20G329-1）
- 《混凝土结构施工图钢筋排布规则与构造详图》（18G901-1、2、3）

一、主要材料

1. 型钢与钢板材

- 本工程所用钢管、型钢、钢板材、地脚螺栓，牌号以各详图中具体要求为准；当详图中无具体要求时，牌号均采用 Q235C。
- 钢材化学成分和力学性能应满足《碳素结构钢》（GB/T700）、《低合金高强度结构钢》（GB/T1591）、《焊接结构用耐候钢》（GB/T4171）的规定。
- 厚度大于40mm的钢板，应符合国家标准《厚度方向性能钢板》（GB/T5313）中关于Z15级的断面收缩指标和含硫量不超过0.01%的要求。
- 所有圆钢管均采用热轧无缝钢管，并满足《结构用无缝钢管》（GB/T8162）的规定。
- 钢材的屈服强度实测值与抗拉强度实测值的比值不应大于0.85；并应有明显的屈服台阶，且伸长率应大于20%。
- 钢材应具有良好的可焊性和合格的冲击韧性。

2. 焊接材料

- 本工程中所用的焊条、焊丝、焊剂，其熔敷金属的屈服强度、延伸率、极限强度及冲击韧性等均应与主体金属相适应，当不同强度的钢材焊接时，可采用与低强度钢材相适应的焊接材料。由焊接材料及焊接工序所形成的焊缝，其性能应不低于原构件的等级。
- 主体结构（檩条、角钢支撑等除外）采用焊接连接时，应使用低氢型碱性焊条或超低氢型焊条。
- 焊接钢材的焊接材料可按《钢结构焊接规范》（GB50661）表7.2.7的规定选用。

3. 螺栓

- 除特殊注明外，高强螺栓均采用10.9级摩擦型高强螺栓，接触面均为喷砂或石英砂或铸铁棱角砂，抗滑移系数均为0.45。
- 高强螺栓应满足现行《钢结构高强度螺栓连接技术规程》（JGJ82）中的要求，普通螺栓应满足现行《六角头螺栓》（GB/T5782）和《六角头螺栓C级》（GB/T5780）的要求。

4. 圆柱头焊钉

- 圆柱头焊钉（栓钉）连接件的材料应满足现行《电焊螺栓用圆柱头焊钉》（GB/T10433）的规定，焊钉长度不小于4d，应采用自动定时的栓焊设备进行施焊。

二、制作

1. 一般要求

- 钢结构制作单位应具有相应的钢结构工程施工资质，应根据已批准的技术设计文件编制施工详图。施工详图应由原设计工程师确认。当修改时，应向原设计单位申报，经同意签署文件后修改才能生效。
- 钢结构制作前，应根据设计文件、施工详图的要求以及制作厂的条件，编制制作工艺书。制作工艺书应包括：施工中所依据的标准，制作厂的质量保证体系，成品的质量保证体系和措施，生产场地的布置，采用的加工、焊接设备和工艺装备，焊工和检查人员的资质证明，各类检查项目表格和生产进度计算表。制作工艺书应作为技术文件经建设单位代表或监理工程师批准。
- 钢结构制作单位宜对构造复杂的构件进行工艺性试验。
- 钢结构制作、安装、验收及土建施工用的量具，应按同一计量标准进行鉴定，并应具有相同的精度等级。

2. 制作要求

- 制作单位应提供完整的制造工艺流程图和每个零部件的加工工艺。
- 钢材、焊接材料等在使用前均应符合国家现行有关标准的规定，具有质量合格证明文件，并经进场检验合格后使用。
- 构件的放样、号料、切割、矫正、边缘及端部加工、制孔、组装、焊接、摩擦面的处理等均应严格遵守《高层民用建筑钢结构技术规程》（JGJ99）、《钢结构设计标准》（GB50017）及《钢结构工程施工质量验收规范》（GB50205）的相关要求。当各规范有矛盾时，按较高要求执行。
- 如有变形情况，矫正工序应不改变材料原来的技术指标，应采取不损坏钢材的方法进行矫正，应尽量采用机械设备冷弯矫正，应严格遵守《高层民用建筑钢结构技术规程》（JGJ99）及《钢结构设计标准》（GB50017）的要求。钢材受损严重时，不得强行矫正。
- 应预估安装焊接、构件加工中焊接收缩余量，以及切割、刨边、铣平等的加工余量，对焊接收缩余量必要时应进行试验测定。
- 高强螺栓孔均采用钻孔制孔。
- 加劲板必须经过适当处理，以保证其板边与四周紧密接触。
- 构件的拼接节点应采用等强连接，选择内力较小处且避开节点位置，梁、柱的拼接节点应采用工厂制作。
- 需要通过接触承压的连接，所采用的承压支承面必须经过铣磨、锯切或其它合适方法处理，支承面须与构件标称轴线成直角或图纸所示的角度，直接浆锚于基础的承压面，无须进行此项工序。
- 构件焊接、制孔、组装等允许偏差详见《高层民用建筑钢结构技术规程》（JGJ99）及《钢结构工程施工质量验收规范》（GB50205）的相关要求，并应符合由建设、设计和监理共同制定的专项验收标准。
- 对于跨度≥8m的钢梁，应按跨度的1/400预起拱。
- 未注明的钢管等空心构件端部应采用与壁厚相同的钢板封头，并采用连续焊缝密封，使内外空气隔绝，并确保组装、安装过程中构件内部不积水。

3. 焊接要求

- 焊缝质量等级：梁柱刚接时梁翼缘与柱的连接、梁梁刚接或梁梁刚接时梁翼缘间的连接、上下柱的连接、外露式柱柱身与底板的连接及伸臂桁架拼接，均应采用一级全熔透焊缝，其它全熔透焊缝及部分熔透焊缝为二级，角焊缝为三级（其外观质量标准应为二级）。
- 梁与柱刚性连接时，柱在梁翼缘上下各500mm（柱宽≥600时为600mm）的节点范围内，柱翼缘与柱腹板间或箱形柱壁板间的连接焊缝，应采用全熔透焊缝。
- 钢管插入节点板的连接焊缝应沿全周连续焊接并平滑过渡。
- 未注明的钢管与节点板连接焊缝为受拉焊缝，未注明的钢管与封板连接焊缝为构造焊缝。
- 在中厚板（20mm以上）的焊接中，应注意采取一切必要措施，防止在厚度方向出现层状撕裂。
- 焊接顺序的选择应遵循的原则：应使焊接变形和收缩量最小，应使焊接过程中的加热量平衡，收缩量大的焊接部为先焊、收缩量小的焊接部位后焊，尽量对称施焊。

三、钢结构安装要求

- 钢结构的安装单位，应按施工图要求，根据结构特点、现场情形和施工能力等制定施工组织设计，确保安装质量、安装精度以及安装安全。
- 安装的主要工艺，如测量校正、厚钢板焊接、栓钉焊接、高强度螺栓连接的摩擦面加工等，应在施工前进行工艺试验，并制定各项操作工艺。
- 安装单位在施工前，应对构件的外形尺寸、螺栓孔直径及位置、连接件位置及角度、焊缝、栓钉焊、高强度螺栓摩擦面加工质量、构件表面的油漆等进行全面检查，在符合设计文件或有关标准的要求后，方能进行安装工程。
- 钢结构安装前应对建筑物的定位轴线、钢筋混凝土基础的标高和混凝土的强度等级进行复查，合格后方可开始安装工作。
- 钢构件吊装的吊点，应经计算确定，应保证吊装过程中结构及构件的强度、刚度和稳定性。当天安装的钢构件应形成稳定的空间体系。
- 钢结构进入现场后，应立即验收，并设支架保护，全部结构不得外露和风吹雨淋。为保证结构的几何尺寸，宜于吊装前进行整体组装。正式安装前，必须按有关施工安装规范逐一进行验收，并按规定的质量验收表格详细记录，不合格者，严禁起吊。
- 钢架现场安装时，应确保结构的稳定，并确保结构不会产生永久变形。

四、检验

- 所有钢结构的分项分部工程的检验应按国家现行标准《钢结构工程施工质量验收规范》（GB50205）进行。
- 按照《钢结构工程施工质量验收规范》（GB50205）规定的及设计图纸要求进行主要构件的钢材材质的化学成分与力学性能的复检工作。
- 对一、二级焊缝应进行无损检验及对所有焊缝进行外观检查，检验依据《钢结构焊接规范》（GB50661）。

钢结构设计说明

- 应做高强螺栓连接副扭矩系数的测试及摩擦面抗滑系数的试验。

五. 钢结构涂装及维护要求

- 钢结构构件涂装前应进行抛丸喷砂除锈处理，局部修补时可采用手工机械除锈，除锈等级应分别达到《涂装前钢材表面锈蚀等级和除锈等级》（GB8923.1）中的Sa2.5级和St3级。处理后的钢材表面不应有焊渣、焊疤、灰尘、油污、水和毛刺等。
- 所有钢构件在出厂前均喷涂水性富锌底漆（耐盐雾试验10000小时），喷砂除锈完成后至底漆喷涂的时间间隔不得大于3小时。
- 构件出厂安装前，钢结构表面摩擦连接面、现场焊缝两侧各100mm不能涂装。对于预留底漆部分及运输安装过程中损坏的底漆，应手工打磨后补足底漆厚度。对于现场焊缝，应仔细打磨后再刷防锈漆，要求与本体部分相同。
- 钢结构分包单位需要进行专门的涂装设计，涂装设计经总包、监理、设计、建设方确认后生效。
- 钢结构的涂装要求：

序号	1	2	3	4	5	6
涂装要求	表面净化处理	抛丸喷砂除锈	表面粗糙度	水性无机富锌底漆	环氧云铁中间漆	面漆由建筑确定（可结合防火漆两涂合一）
设计值	无油、干燥	Sa2.5级和St3级	Rz 40~70μm	70μm (2X35)	180μm (2X90)	面涂料应结合景观要求选用： 丙烯酸聚氨酯涂料100μm (2X35+1X30) 或氟碳面涂料70μm (2X35)
标准或备注	GB18570	GB8923.1	GB13288	高压无气喷涂	高压无气喷涂	高压无气喷涂

注：用于室外环境时，可选用氯化橡胶、脂肪族聚氨酯、聚氨酯乙烯醇、氨基甲酸乙酯、高氯化聚乙烯、丙烯酸聚氨酯、丙烯酸环氧和醇酸等涂料，不应选用环氧、环氧沥青、聚氨酯沥青和芳香族聚氨酯等涂料。

- 钢结构使用过程中，应根据材料特性（如涂装材料使用年限，结构使用环境条件等），定期对结构进行必要维护（如对钢结构重新进行涂装，更换损坏构件等），以确保使用过程中的结构安全。防腐保护涂层外观检查每年一次，防腐性能检测和腐蚀量检测每五年一次。

六. 钢结构防火要求

- 防火涂料必须选用通过国家检测机构检测合格、消防部门认可的产品，且须与底漆配套。所选防火涂料的性能、涂层厚度、质量要求应符合现行《建筑设计防火规范》（GB50016）、《建筑钢结构防火技术规范》（GB51249）、《钢结构防火涂料》（GB14907）和工程建设协会标准《钢结构防火涂料应用技术规范》（T/CECS24）的规定，并获得当地消防部门的认可。
- 防火涂料类型宜选用室外专用的非膨胀型钢结构防火涂料或环氧类膨胀型钢结构防火涂料。
- 耐火极限不低于：柱、柱间支撑：2.0小时；梁、楼盖支撑：1.0小时；楼板、屋顶承重构件、屋盖支撑和系杆：0.5小时。

七. 详图设计要求

- 钢结构制作、安装单位有义务配合吊顶、装修等单位的设计、制作、安装工作。
- 本设计施工图非工厂制作的详图设计，本设计确定各类节点的基本构造图和设计要求和给出典型节点详图。
- 当施工图中对本说明的要求未注明或未满足时，应按本说明的要求设置，或参见有关设计规范、规程及套用图集，并满足其中有关的技术规定和构造要求；有矛盾时与我院联系。
- 当因故材料须代用时，不论是材质或规格代用，均应由加工制作单位提出代用方法及相应材料的性能参数与依据标准，并向原设计方申报，经设计确认后，方可代用。

八. 本工程套用图集

- 《钢结构设计制图深度和表示方法》 国家建筑标准设计图集（03G102）
- 《多、高层民用建筑钢结构节点构造详图》 国家建筑标准设计图集（16G519）

木结构设计说明

一、木材等级

- 强度等级不得低于TC15B（南亚松等）。
- 材质等级：
 - 方木原木结构最低材质等级：梁、柱Ⅱo级，其它次要构件Ⅲo级。
 - 工厂加工的方木结构最低材质等级：梁Ⅱe、柱Ⅱf级。

二、其它要求

- 木结构使用环境等级为C3（木梁）、C4A（木柱）级，防护措施及载药量等应符合《木结构工程施工质量验收规范》（GB 50206）相关要求。
- 金属制品、螺栓应选用Q235B级钢，需采用热镀锌处理，厚度应≥100um，也可选用不锈钢。
- 木结构工程在交付使用前应进行一次全面的检查。交付使用后的两年内，业主或物业管理部门应根据当地雪季、雨季和季前后的气候特点每年安排一次常规检查。两年以后的检查，可视具体情况予以安排，但进行常规检查的时间间隔不应大于5年。检查内容详见《木结构设计标准》（GB50005）附录C。



危险性较大的分部分项工程说明

- 施工单位应仔细阅读设计文件，按照《建设工程安全生产管理条例》的要求，在工程施工中对所有涉及施工安全的部位和环节进行全面、可靠的防护，尤其应加强深基坑、高支模、重吊装、高大脚手架等（见附作）的防护措施，并严格按照安全施工的强制性标准、规章制度和操作规程施工，以杜绝事故隐患，确保现场人员安全。对于危险性较大的分部分项工程，应编制专项施工方案，超过一定规模的危险性较大的分部分项工程，除编制专项施工方案外，还应进行专家论证。

本工程可能包括但不限于以下危险性较大的分部分项工程及超过一定规模的分部分项工程：



类别/构筑物名称	危大工程	超过一定规模的危大工程
水线道	钢结构安装工程	

审 定		校 核		图 名		图 号	
APPROVED BY	林 鹰	DESIGNED BY	段明涛	设计阶段		施工图	
REVIEWED BY	孙 勇	DESIGNED BY	吴 雄	子项名称		子项编号	
DESIGN CHIEF	郭 佳	VER. NO.	1.0	TITILE		设计总说明二	
PROJ. FILE NO.	孙 勇	DATE	2025. 03	SCALE		—	

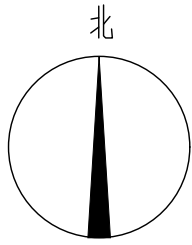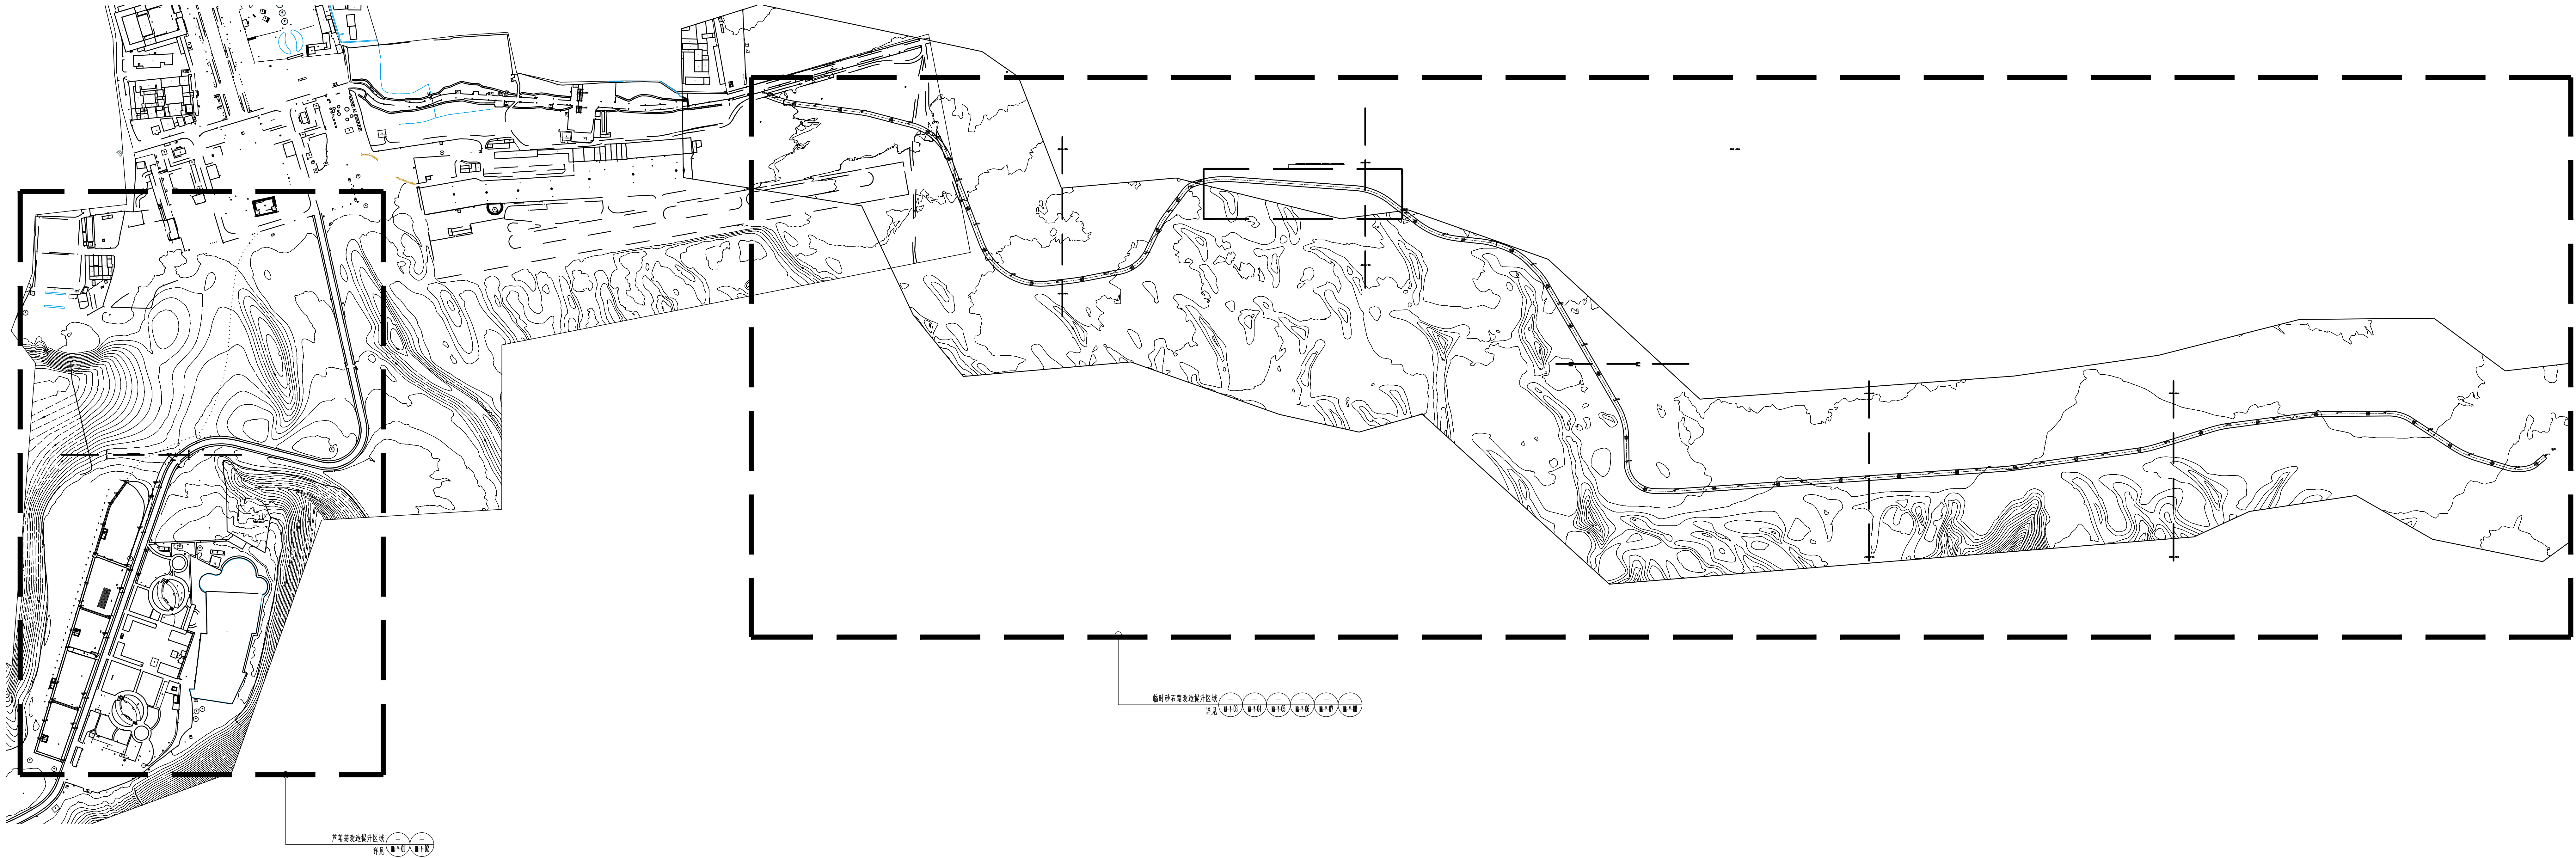

- 1.建设范围：小寨湾芦苇荡、夫妻树至山门广场砂漠区域、以及东龙壁二层台子南山脚区域。
- 2.图幅分为两部分建设区域，分别为：严重崩塌危险区域和临时砂石堆放区域。
- 3.严重崩塌危险区域建设内容包含道路提升严重崩塌危险，结合山体建设提升新增休息座椅；新建夫妻树至山门广场砂漠区域步行道提升景观照明；提升小寨湾人行步道与硬化施之树树篱。
- 4.临时砂石堆放区域建设内容包含设置临时堆场，新建夫妻树至山门广场砂漠区域步行道提升景观照明。
- 5.在区域具体工程的建设区域设置。
- 6.绘图单位：mm


中国城市建设研究院				项目名称 鸣沙山月牙泉景区游步道改造提升项目			
项目编号 1300A010250044		子项名称 -		设计阶段 施工图		竣工图	
审定 林鹰		校核 段明波		图名 鸣沙山月牙泉景区游步道改造区域总平面图索引图		比例 1: 3000	
审核 孙勇		设计 吴娜		图号 总编-03		图号 总编-03	
项目负责 郭佳		编发 1.0		日期 2025. 03		图号 总编-03	
专业负责 孙勇		日期 2025. 03		比例 1: 3000		图号 总编-03	

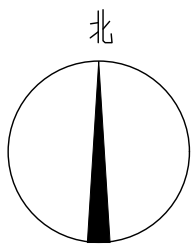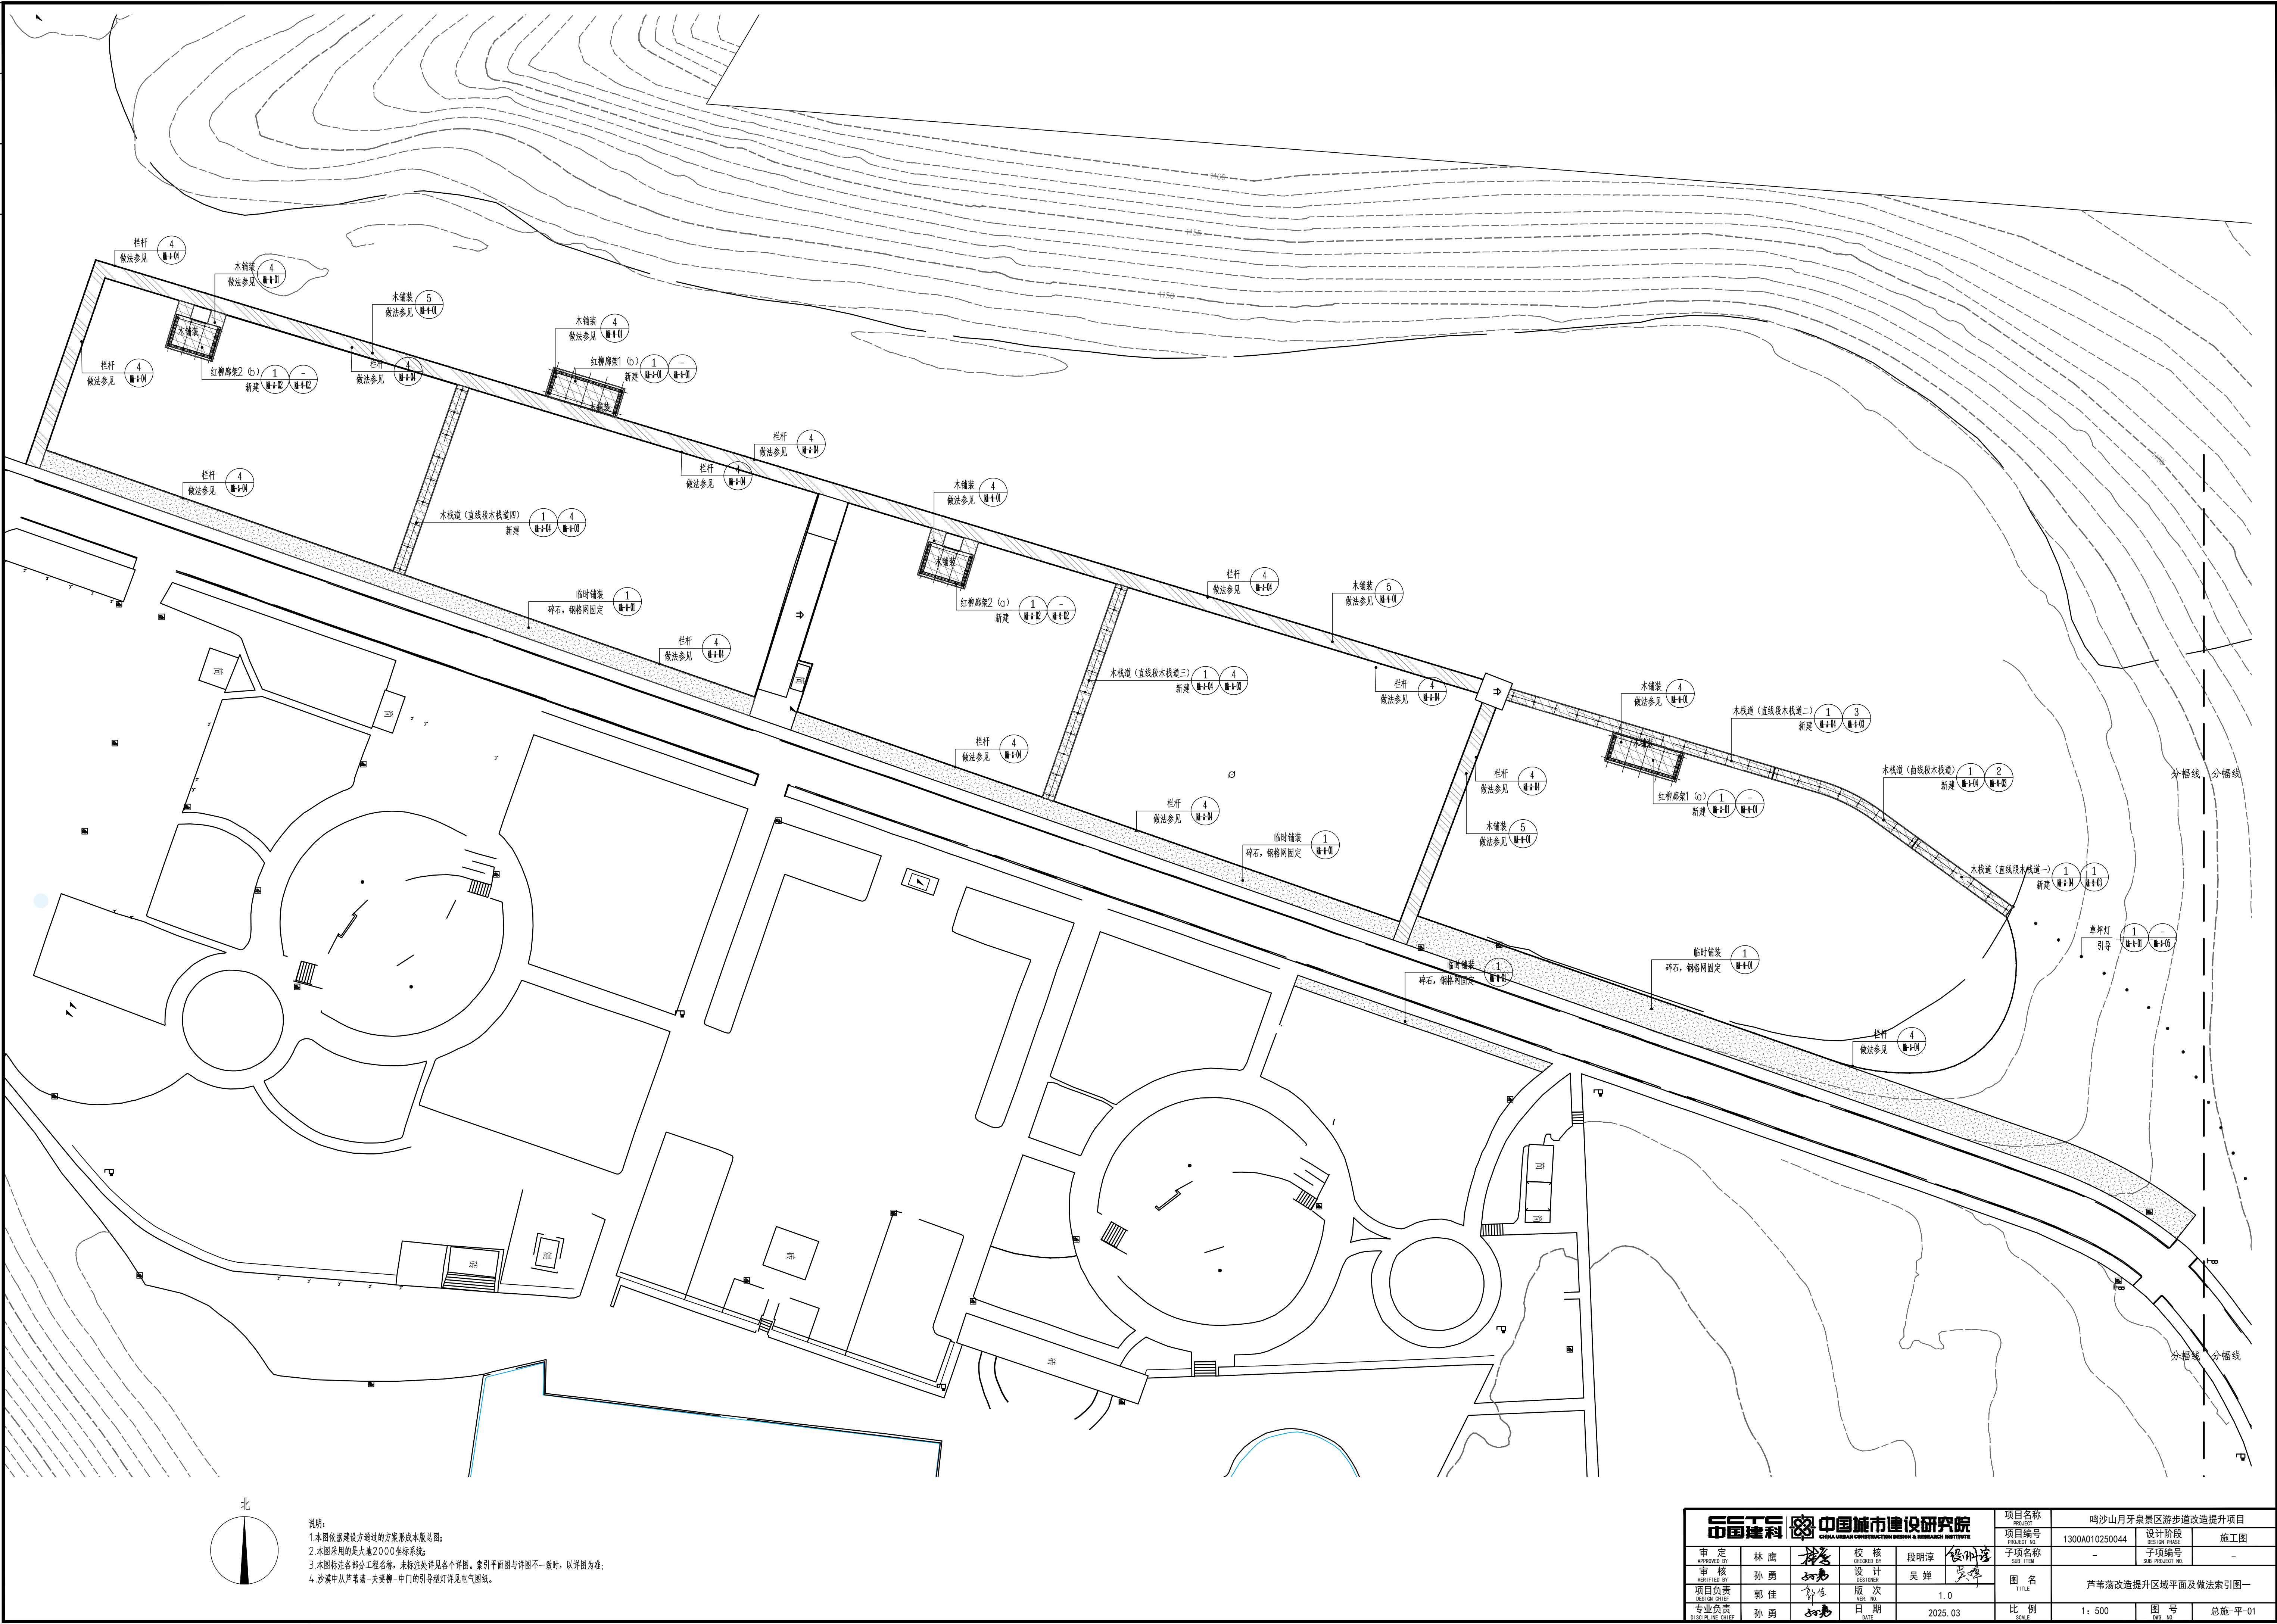

说明:
1. 本图依据建设方提供的方案形成本版图;
2. 本图采用的是大地2000坐标系;
3. 本图标注各部分工程名称, 未标注处详见各分图。索引平面图与详图不一致时, 以详图为准;
4. 沙漠中从芦苇第一关至第二关的引导灯详见电气图纸。

审定		林鹰		校核		段明涛		项目名称	鸣沙山月牙泉景区游步道改造提升项目		
审核		孙勇		设计		吴雄		项目编号	1300A010250044	设计阶段	施工图
项目负责		郭佳		版次		1.0		子项名称	芦苇荡改造提升区域平面及做法索引图一		
专业负责		孙勇		日期		2025.03		图名	芦苇荡改造提升区域平面及做法索引图一		
比例		1:500		图号		总施-01		比例	1:500	图号	总施-01

专业	Speciality	签名	Signature	日期	Date

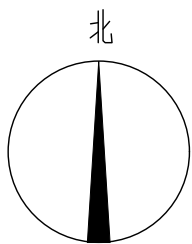


说明:

1. 本图依据建设方通过的方案形成本版总图;
2. 本图采用的是大地2000坐标系;
3. 本图标注各部分工程名称, 未标注处详见各个详图。索引平面图与详图不一致时, 以详图为准。

审定		林源	校核	段明涛	设计阶段	设计阶段	施工图
审核		孙勇	设计	吴婵	子项编号	子项编号	
项目负责		郭佳	版次		图名	临时砂石路改造提升区域平面及做法索引图一	
专业负责		孙勇	日期	2025. 03	比例	1: 500	图号
							总图-平-03

专业	Specialty	姓名	Signature	日期	Date

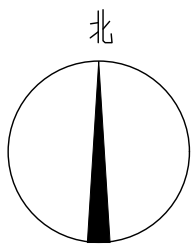

说明:
1. 本图依据建设方提供的方案形成本版地图;
2. 本图采用的是大地2000坐标系;
3. 本图标注各部分工程名称, 未标注处详见各个详图。索引平面图与详图不一致时, 以详图为准。

审 定		林 鹰	校 核	段明津	项 目 名 称		鸣沙山月牙泉景区游步道改造提升项目	
审 核		孙 勇	设 计	吴 婵	项 目 编 号		1300A010250044	设计阶段
项目负责		郭 佳	版 次	1.0	子项名称		-	施工图
专业负责		孙 勇	日 期	2025.03	图 名		临时砂石路改造提升区域平面及做法索引图三	
比例		1: 500	图 号		总施-平-05			

专业	Speciality	签名	Signature	日期	Date



说明:

1. 本图依据建设方通过的方案形成本版总图;
2. 本图采用的是大地2000坐标系;
3. 本图标注各部分工程名称, 未标注处详见各个详图。索引平面图与详图不一致时, 以详图为准。

审定		林鹰	校核	段明涛	侯宇浩	项目名称	喀什山丹山泉景区步道改造提升项目		
审核		孙勇	设计	吴婵	吴森	项目编号	1300A010250044	设计阶段	施工图
项目负责		郭佳	版次	1.0		子项编号	-	子项编号	-
专业负责		孙勇	日期	2025.03		图名	临时砂石路改造提升区域平面及做法索引图四		
			比例	1:500		图号	总图-平-06		


专业	Speciality	签名	Signature	日期	Date




 中国城市建设研究院 CHINA URBAN CONSTRUCTION RESEARCH INSTITUTE		项目名称 喀什山丹山泉景区步道改造提升项目	
项目编号 1300A010250044		设计阶段 施工图	
图名 临时砂石路改造提升区域平面及做法索引图五		设计编号 -	
审核 郭佳 项目负责 郭佳 日期 2025.03		校核 段明涛 设计 吴婵 版次 1.0 日期 2025.03	
比例 1:500		图号 总施-07	

图名	比例尺	日期
图例	比例尺	日期
比例尺	比例尺	比例尺
比例尺	比例尺	比例尺
比例尺	比例尺	比例尺

分幅线 分幅线

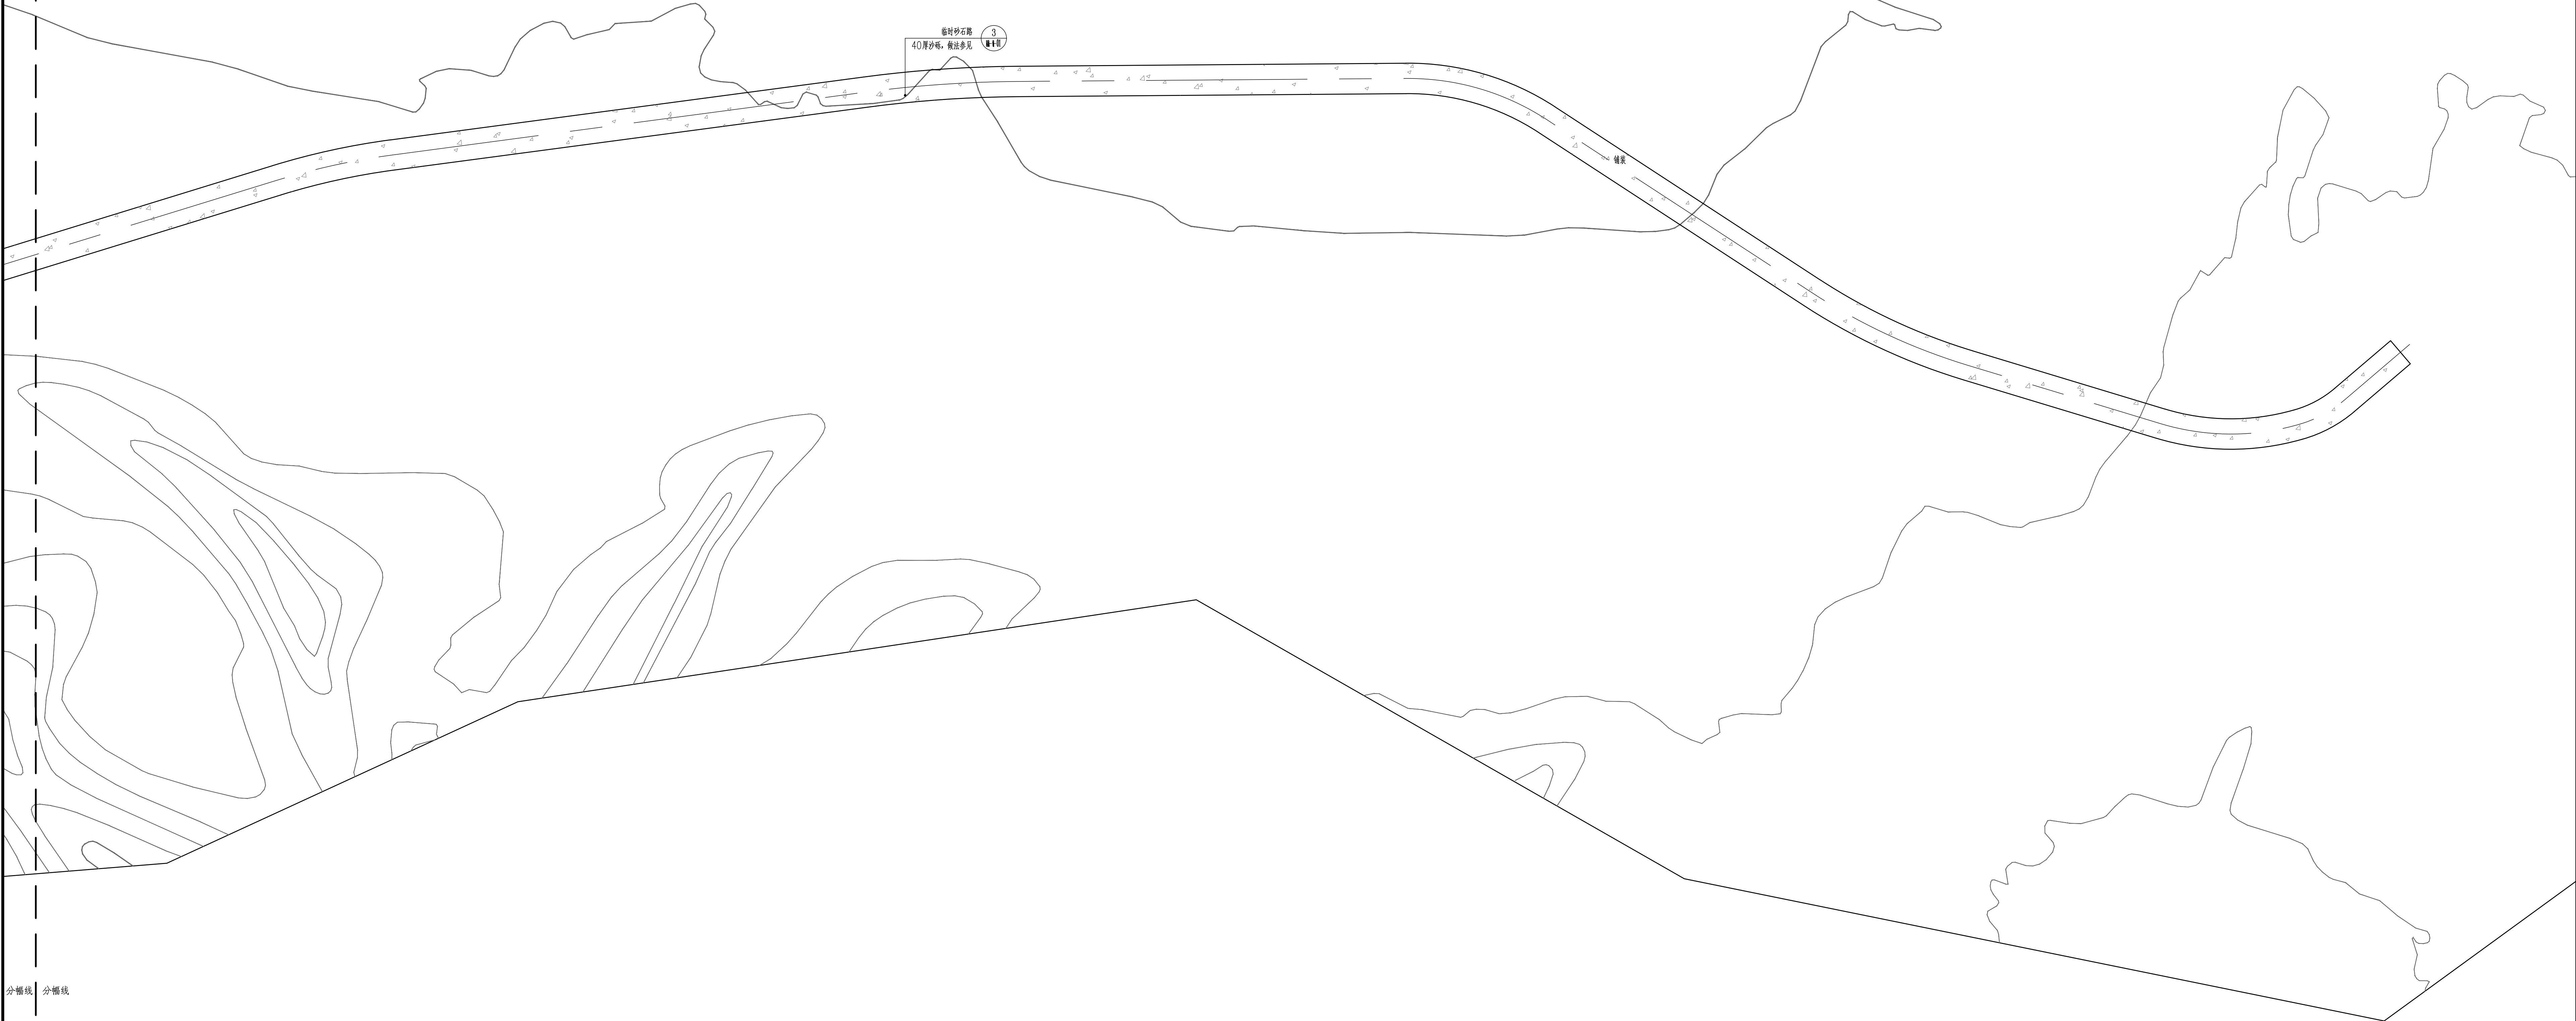

分幅线 分幅线

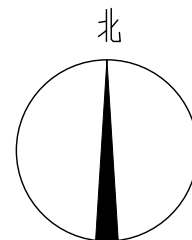


说明:
1. 本图依据建设方提供的方案图编制;
2. 本图采用的是大地2000坐标系;
3. 本图标注各样工程名称, 未标注处详见各个详图。索引平面图与详图不一致时, 以详图为准。

审 定				林 鹰				校 核				段明洋			
审 核				孙 勇				设计				吴 娟			
项目负责				郭 佳				版 次				1.0			
专业负责				孙 勇				日 期				2025.03			
图 名				临时砂石路改造提升区域平面及做法索引图六				比 例				1: 500			
图 号				总施-平-08				图 号				总施-平-08			

审 定					林 鹰	校 核	段明涛	审 核	孙 勇	项 目 负 责	郭 佳	版 次	1.0	图 名	芦苇荡改造提升区尺寸放线图一		
审 核					孙 勇	设 计	吴 雄										
项 目 负 责					郭 佳	版 次	1.0										
专 业 负 责					孙 勇	日 期	2025.03	比 例	1:500		图 号	总施-放-01					



- 说明:
- 1.本图像通过方案通过的形式形成本版图;
 - 2.本图采用的是大城2000坐标系;绘图单位为mm;放线图网格间距为5米。等高线按网格线。
 - 3.本图标注各部分工程名称;未标注处详见各个详图。索引平面图与详图不一致时,以详图为准;
 - 4.沙漠中从芦苇荡-夫妻树-中门的引导灯详见电气图。

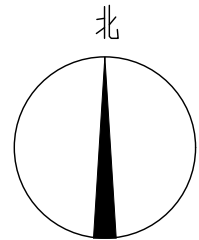

编制	审核	设计	校核	审定
日期	日期	日期	日期	日期


姓名	日期	专业	审核	签字	日期



说明:
1.本图依据建设方通过的方案形成本版总图;
2.本图采用的是大城2000坐标系;绘图单位为mm,放线网格间距为5米。等高线按网格放线。
3.本图标注各部分工程名称,未标注处详见各个详图。索引平面图与详图不一致时,以详图为准。

中国城市建设研究院 CHINA URBAN CONSTRUCTION RESEARCH INSTITUTE				项目名称	鸣沙山月牙泉景区游步道改造提升项目		
审定	林鹰	校核	段明淳	项目编号	1300A010250044	设计阶段	施工图
审核	孙勇	设计	吴婵	子项名称	-	子项编号	-
项目负责	郭佳	版次	1.0	图名	临时砂石路改造提升区域尺寸放线图四		
专业负责	孙勇	日期	2025.03	比例	1: 500	图号	总施-放-06


比例尺	1:500
图例	
日期	2025.03
姓名	孙勇
单位	中国城市建设研究院

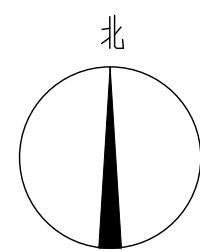

说明:
1 本图依据建设单位提供的方案形成本版总图;
2 本图采用的是大地2000坐标系;绘图单位为mm,放线网格间距为5米。等高线按网格放线。
3 本图标注各部分工程名称,未标注处详见各个详图。索引平面图与详图不一致时,以详图为准。

审 定				校 核				项 目 编 号				项 目 名 称			
审 核				设 计				子 项 编 号				子 项 名 称			
项 目 负 责				版 次				图 名				图 名			
专业负责				日 期				比 例				比 例			
孙 勇				2025.03				1: 500				图 号			
												总 施-放-08			

专业	Specialty	姓名	Signature	日期	Date

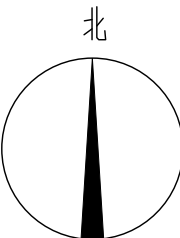


- 说明:
1. 本图依据建设方通过的方案形成本版总图。
 2. 本图依据现状地形标高和周边顺接道路的现状标高的基础上绘制而成。
 3. 本图竖向定位依照1985国家高程系标注, 采用绝对标高, 标高的单位为米。
 4. 道路横断面为双坡, 坡度为1%, 坡向沙地。
 5. 图中标注现状标高的区域内道路标高参考其周边地形现状标高, 原则坡度小于5%, 并该段道路两端与设计标高接顺。

图例:

1. 设计高程	1148.90
2. 现状高程	1149.90
3. 排水方向	0.17% 60.00

审 定		林 鹰	校 核	段明津	项 目 名 称		鸣沙山月牙泉景区游步道改造提升项目	
审 核		孙 勇	设 计	吴 婵	项 目 编 号		1300A010250044	设计阶段
项目负责		郭 佳	版 次	1.0	子项名称		-	施工图
专业负责		孙 勇	日 期	2025.03	图 名		临时砂石路改造提升区域总竖向图三	
比 例		1: 500	图 号		总 施-竖-05			

姓名	日期	专业	审核	设计	校核	审定
Signature	Date	Specialty	Check	Design	Check	Approval

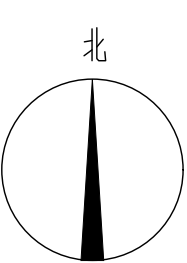

- 说明:
- 本图依据建设方通过的方案形成本版图。
 - 本图依据现状地形标高和周边规划道路的现状标高的基础上绘制而成。
 - 本图竖向定位依据1985国家高程系统标注，采用绝对标高，标高的单位为米。
 - 道路横断面为双坡，坡度为1%，坡向沙地。
 - 图中标注现状标高的区域内道路标高参考其周边地形现状标高，原则坡度小于5%，并该段道路两端与设计标高接顺。

- 图例:
- 1. 设计高程
 - 2. 现状高程
 - 3. 排水方向


1148.90
1149.90
0.17%
60.00

审 定				林 鹰	校 核	段明涛	审 核	孙 勇	设 计	吴 婵	版 次	1.0	图 名	临时砂石路改造提升区域总竖向图四		
审 核				孙 勇	校 核	段明涛	项目负责		郭 佳	版 次	1.0	比 例	1: 500	图 号	总施-竖-06	
项目负责				郭 佳	校 核	段明涛	专业负责		孙 勇	日 期	2025.03	比 例		1: 500	图 号	总施-竖-06
专业负责				孙 勇	校 核	段明涛	日 期		2025.03	比 例		1: 500		图 号	总施-竖-06	

专业	Speciality	签名	Signature	日期	Date



图名	比例尺	日期
图例	比例尺	日期
比例尺	比例尺	比例尺
比例尺	比例尺	比例尺
比例尺	比例尺	比例尺

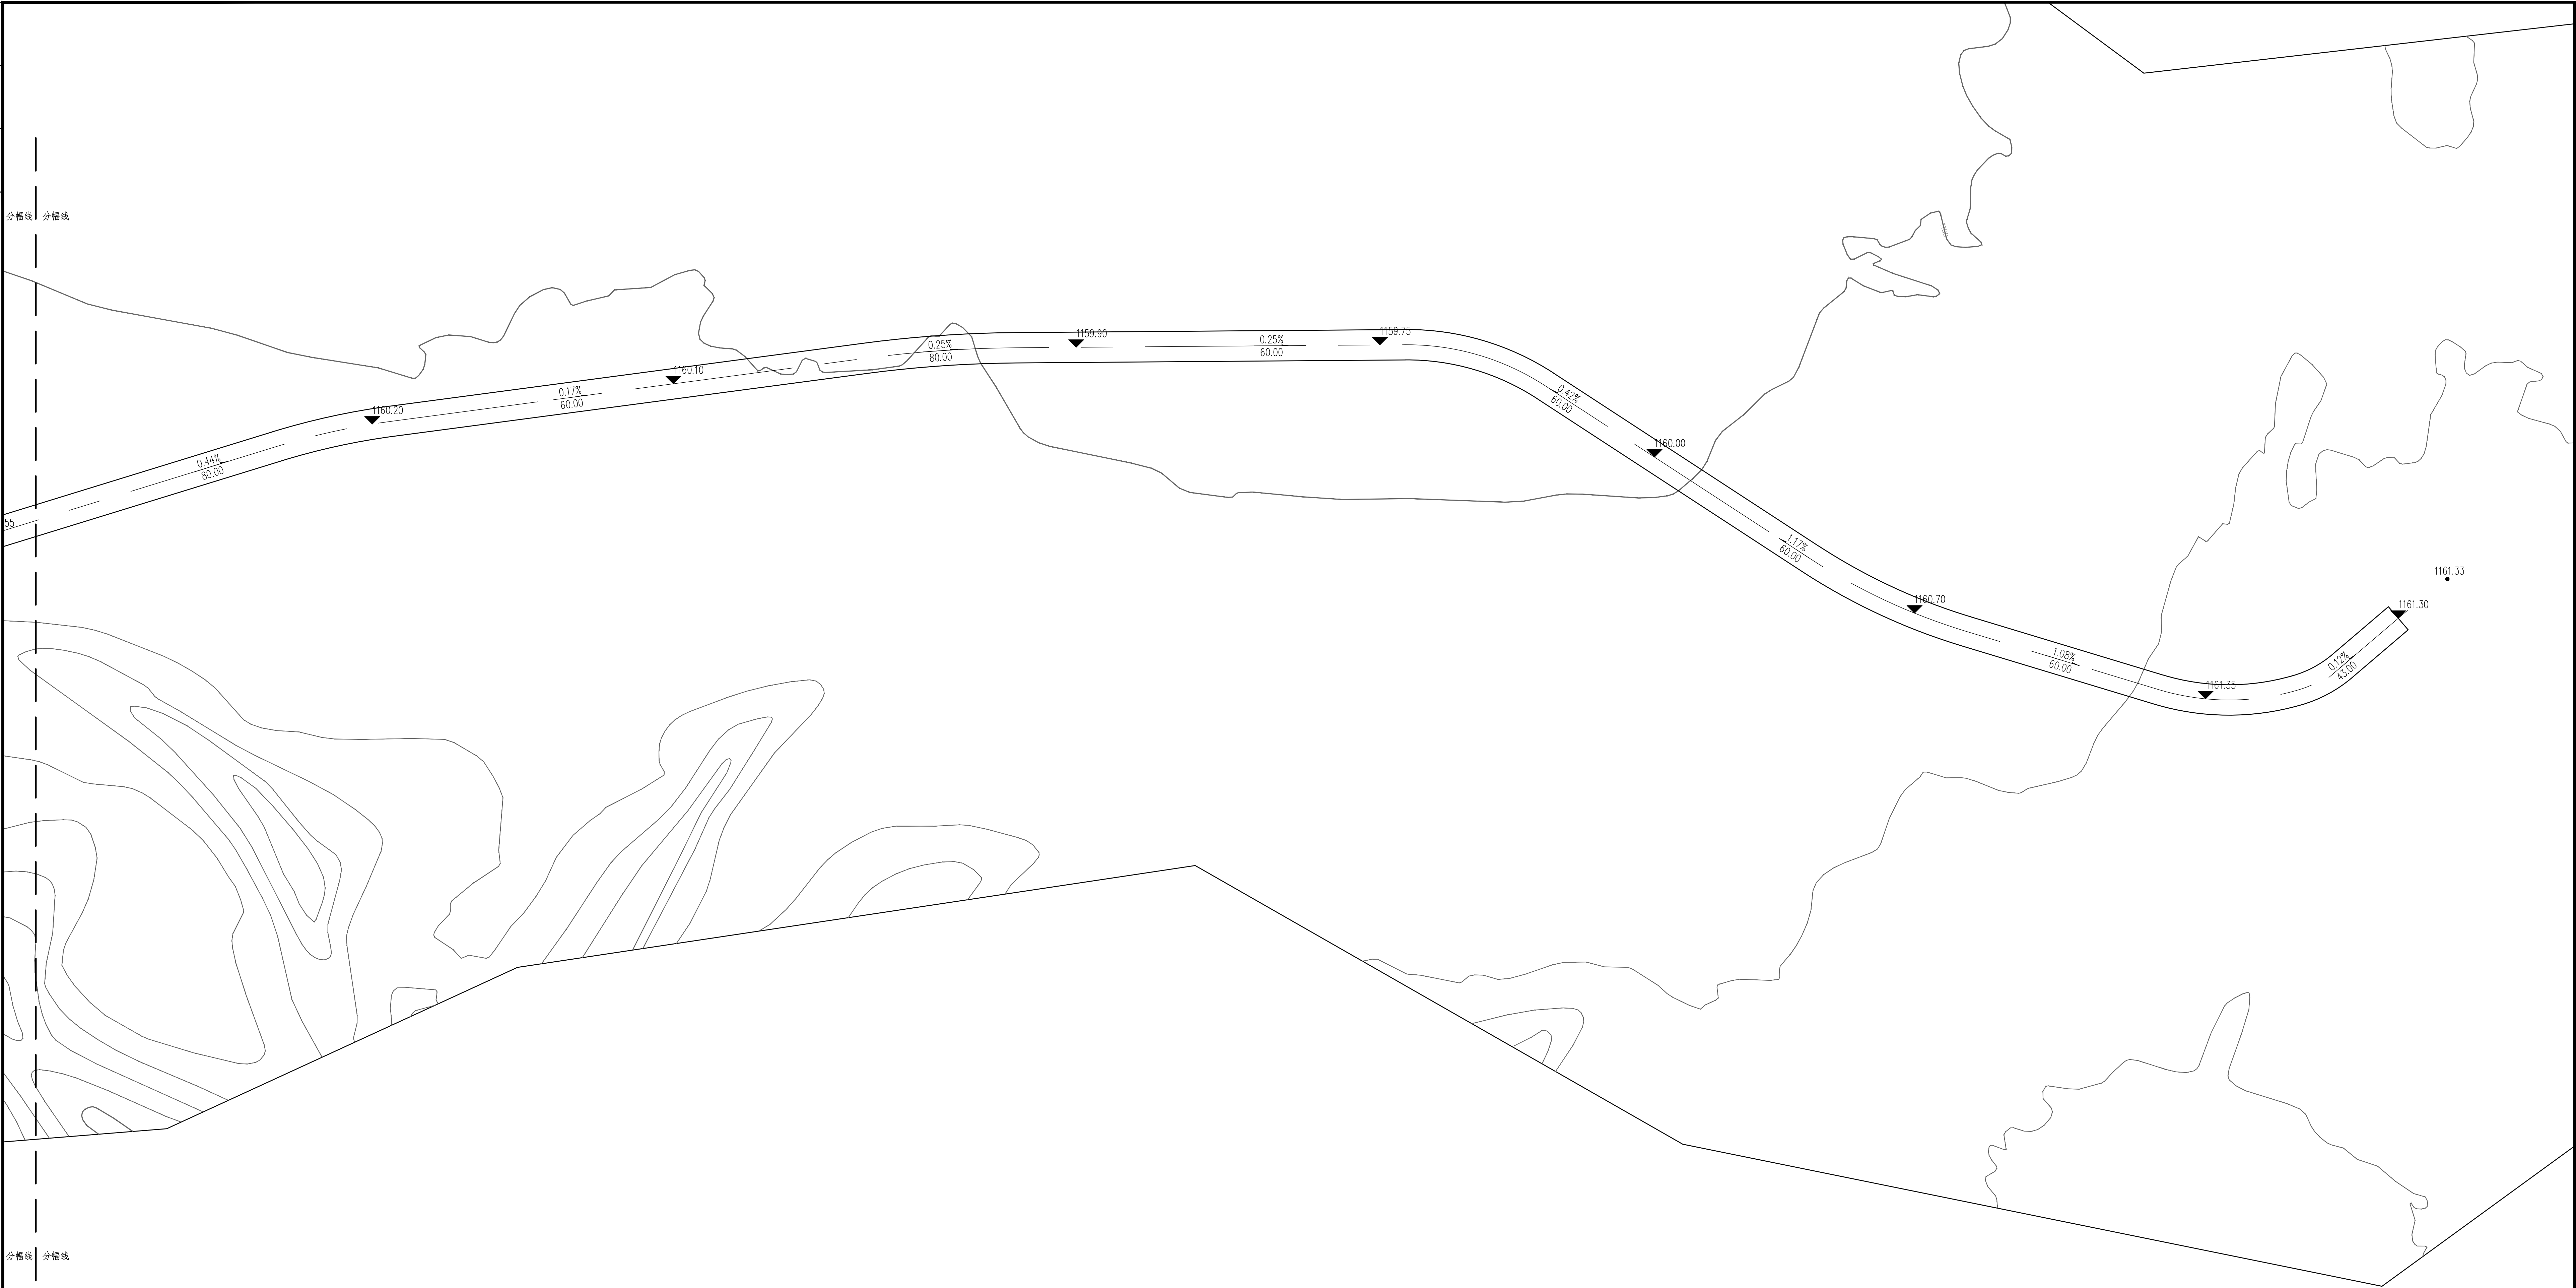










说明:

1. 本图依据建设单位提供的方案形成技术版总图。
2. 本图依据现状标高和规划标高进行控制。
3. 本图依据现状标高和规划标高进行控制。
4. 道路横断面为双坡, 坡度为1%, 坡向沙地。
5. 图中标注现状标高的区域均参照现状标高, 原则坡度小于5%, 并设道路两端与设计标高接顺。

图例:

1. 设计高程	1148.90
2. 现状高程	1149.90
3. 排水方向	0.12%
	60.00

审 定				校 核				段明洋			
审 核				设 计				吴 娟			
项目负责				版 次				1.0			
专业负责				日 期				2025.03			
比例				图 号				总施-竖-08			
比例尺				图 号				总施-竖-08			
比例尺				图 号				总施-竖-08			
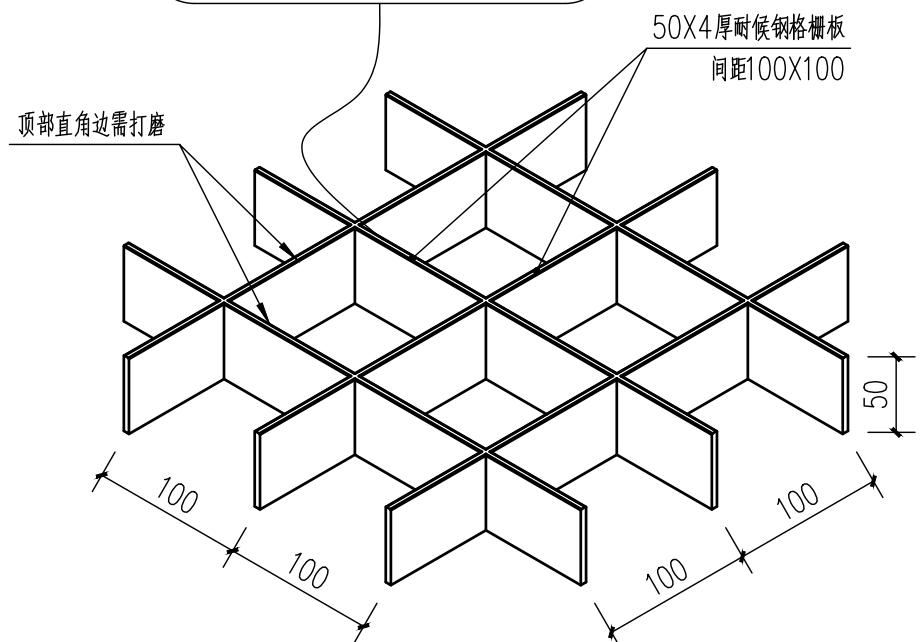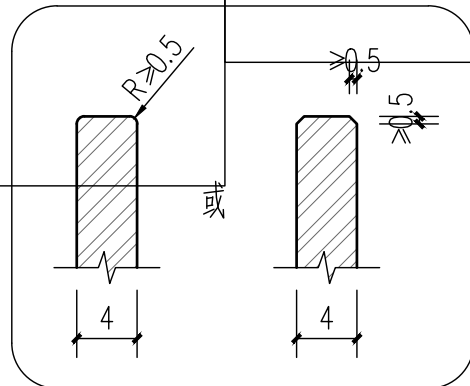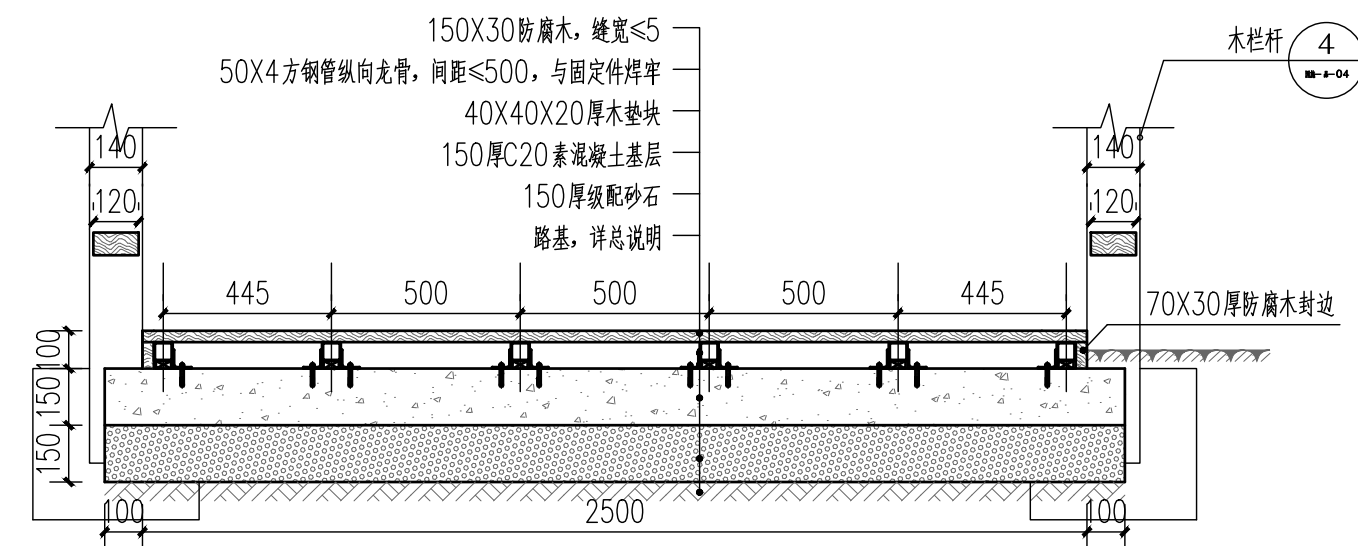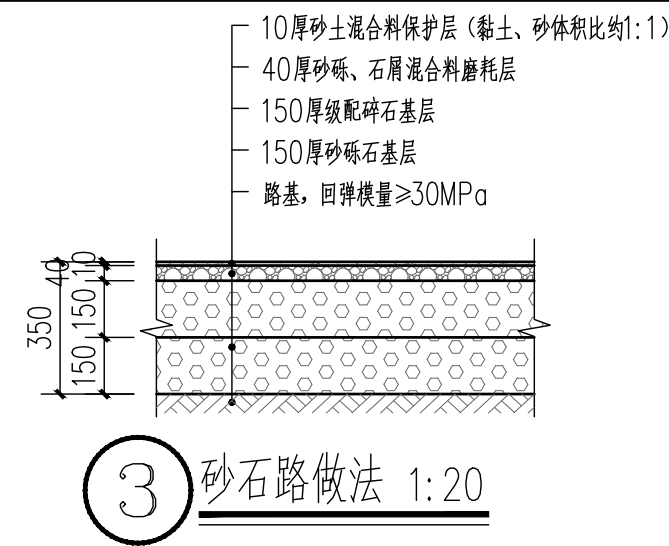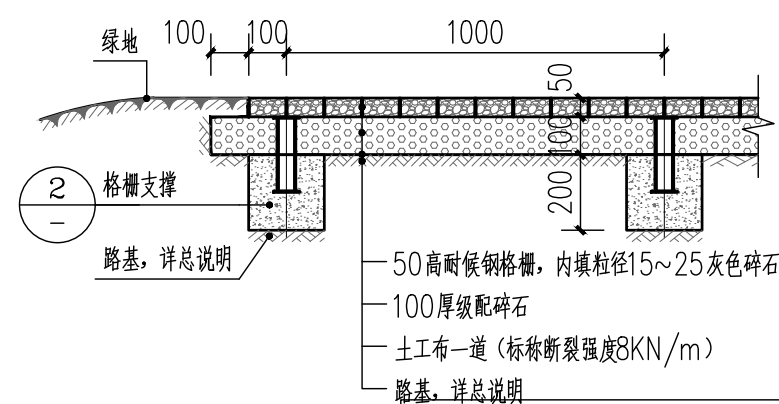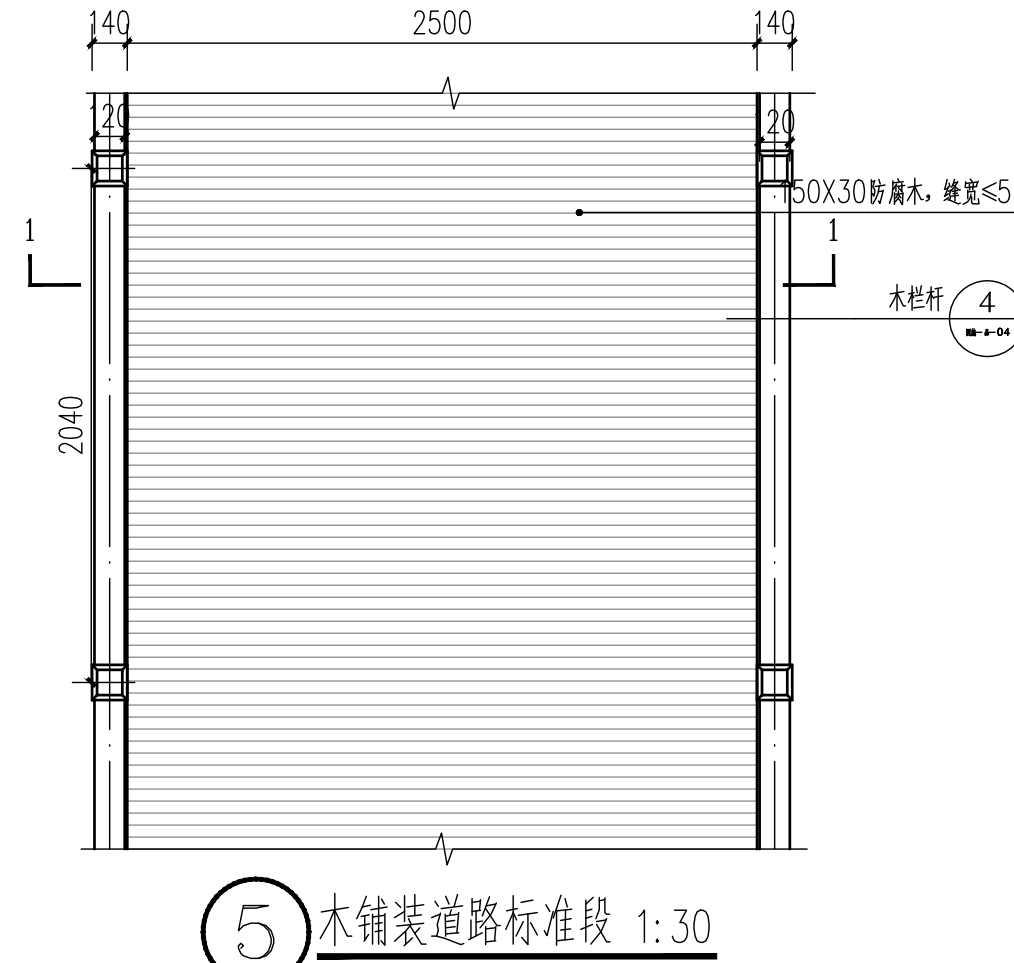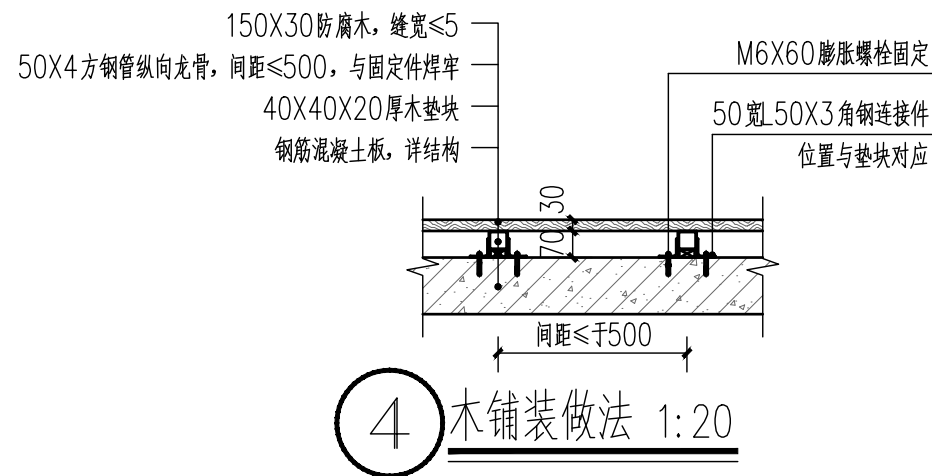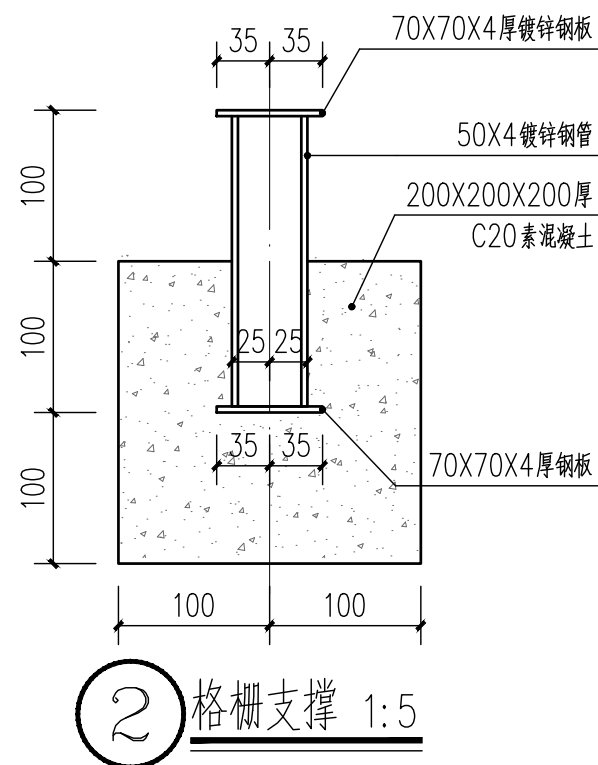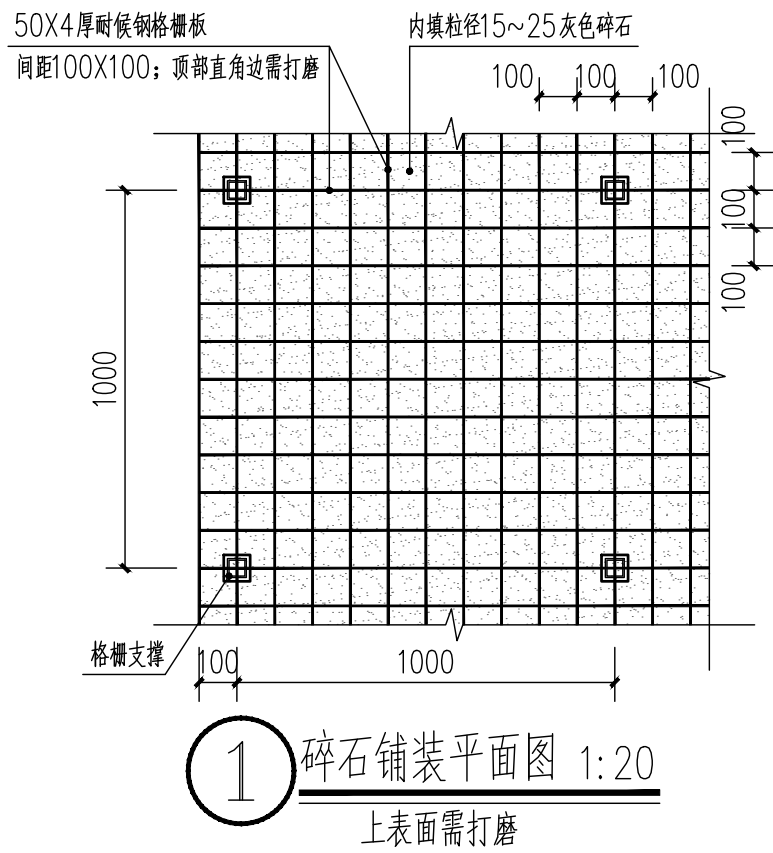

砂石路做法说明:


保护层级配范围					磨耗层级配范围					
筛孔尺寸 (mm)	9.5	4.75	2.36	0.6	筛孔尺寸 (mm)	19	9.5	4.75	2.36	0.6
通过百分率 (%)	100	90~100	60~80	35~55	通过百分率 (%)	100	75~90	50~70	38~56	18~35

筛孔尺寸 (mm)	37.5	31.5	19	9.5	4.75	2.36	0.6	0.075
通过百分率 (%)	100	85~100	70~90	50~70	40~60	25~40	20~31	8~15


注：1、各层压实度应 $\geq 93\%$ （重型击实试验）。
2、石料压碎值不应大于35%，公称最大粒径不应大于37.5mm，碎石或砾碎石应为多棱角块状，针片状颗粒含量不宜超过20%。
3、磨耗层砂砾、石屑等材料，应有良好的级配，塑性指数宜为10~21，液限小于43。
4、黏土塑性指数宜为18~27，土中不得含有腐殖质或其他杂质。
5、砂土混合料中， $<0.5\text{mm}$ 的混合料，塑性指数宜为8~12。
6、其它未尽事宜均应符合《农村公路路面铺装路面设计施工技术细则》（JTG/T 3351—2024）的要求。

绘图单位为: mm


中国建科 中国城市建设研究院 CHINA URBAN CONSTRUCTION DESIGN & RESEARCH INSTITUTE				项目名称 鸣沙山月牙泉景区游步道改造提升项目					
审定 APPROVED BY		林鹰	校核 CHECKED BY		段明涛	项目编号 PROJECT NO.	1300A010250044	设计阶段 DESIGN PHASE	施工图
审核 VERIFIED BY		孙勇	设计 DESIGNER		吴婵	子项名称 SUB ITEM		子项编号 SUB PROJECT NO.	-
项目负责 DESIGN CHIEF		郭佳	版次 VER. NO.		1.0		图名 TITLE		铺装做法图
专业负责 DISCIPLINE CHIEF		孙勇	日期 DATE		2025.03		比例 SCALE		分示
							图号 DWS. NO.		园施-辅-01

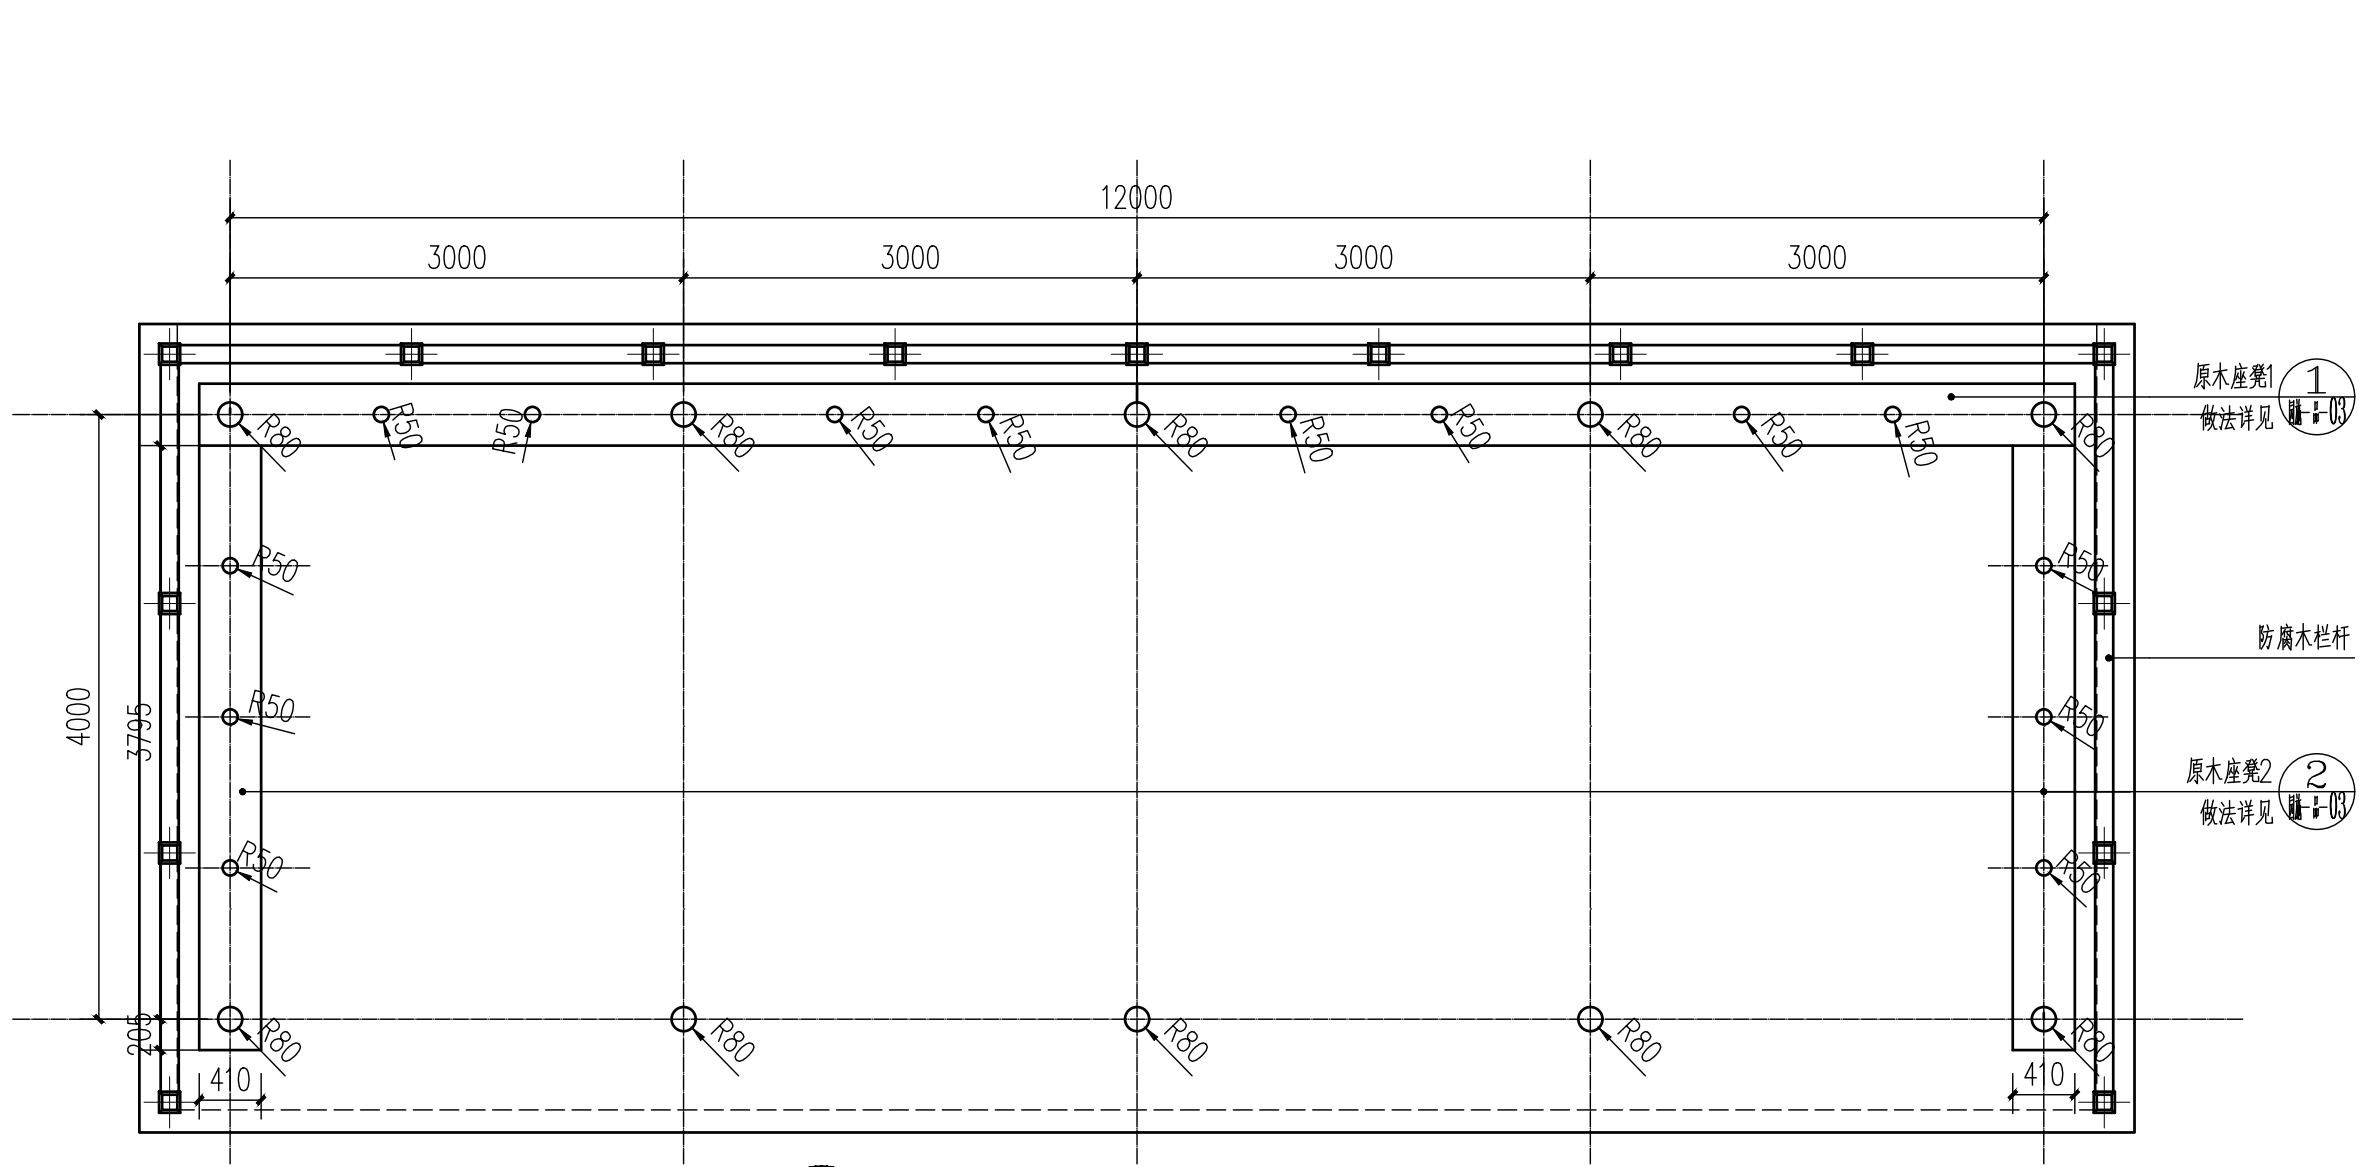


1 红柳廊架1 柱网平面图 1:50

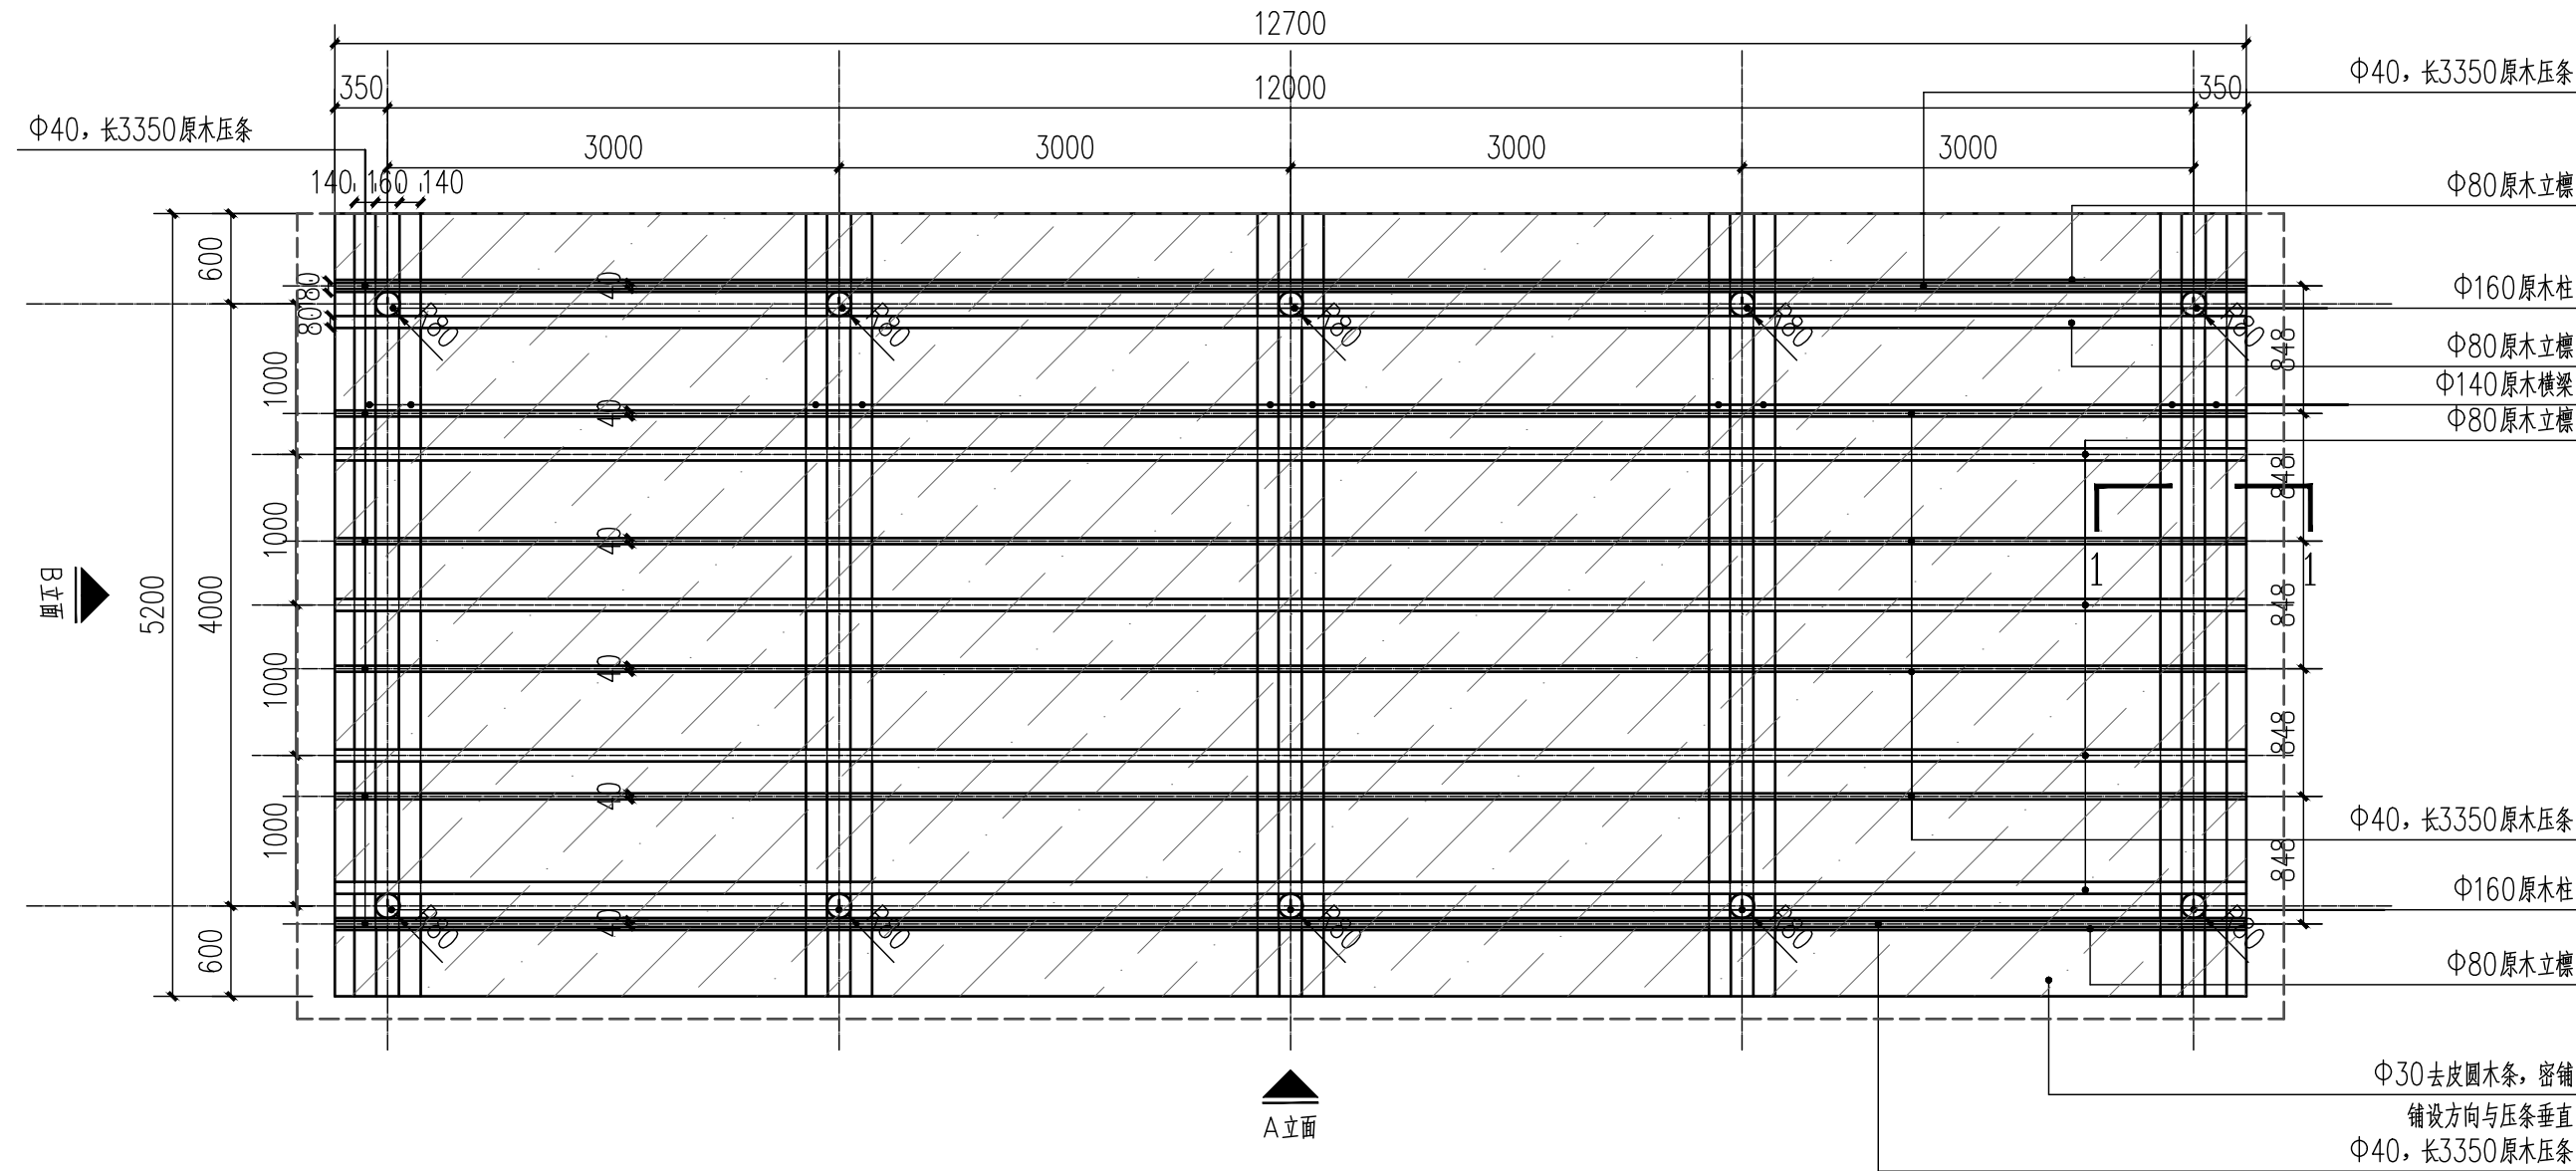

红柳廊架1 顶平面图 1:50

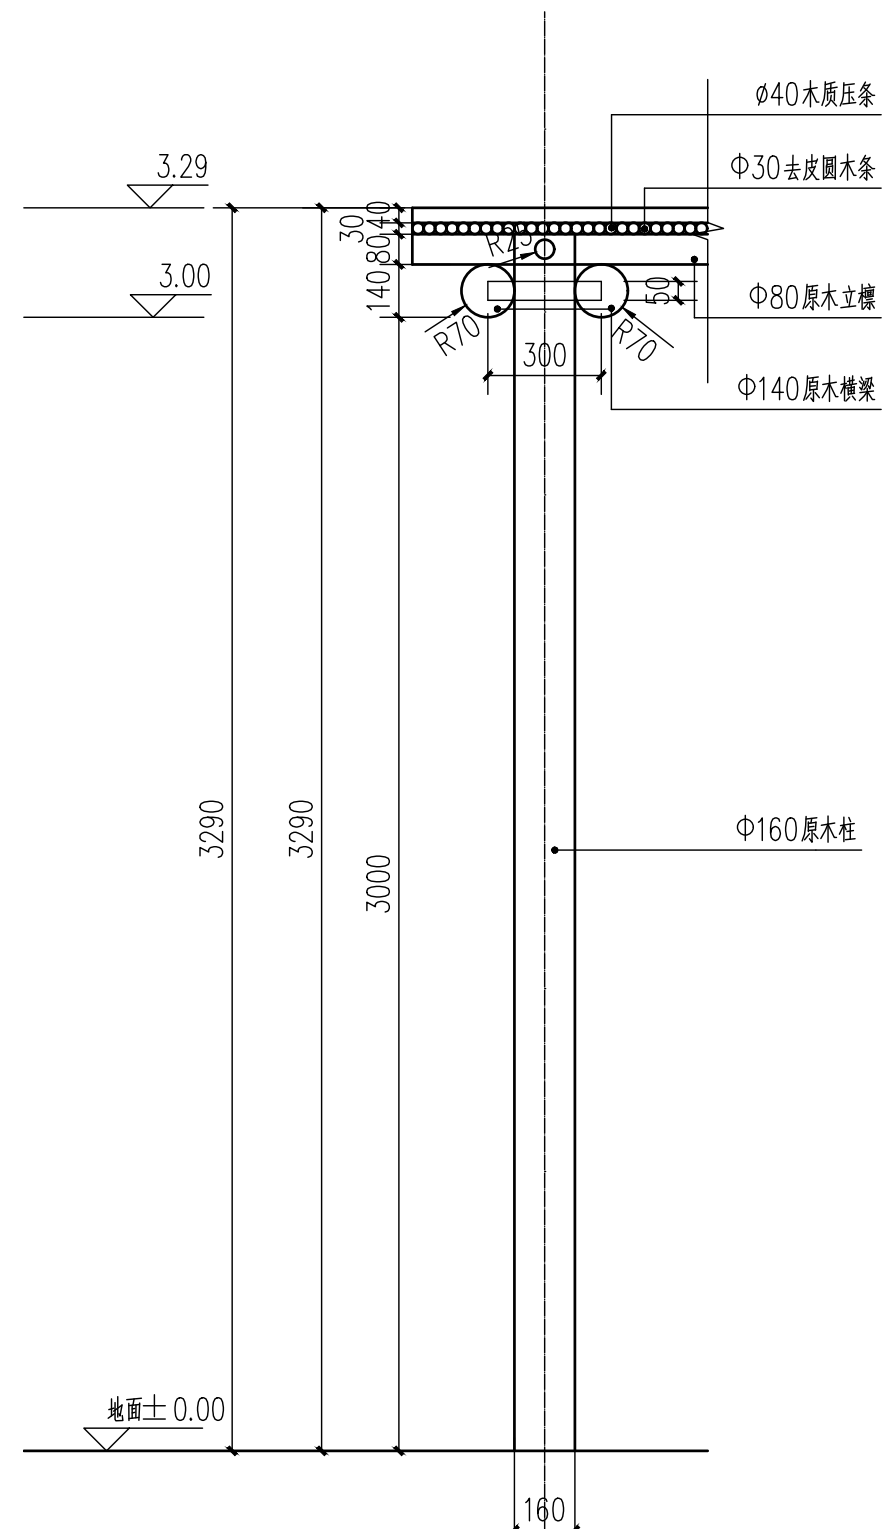


1-1 剖面图 1:20

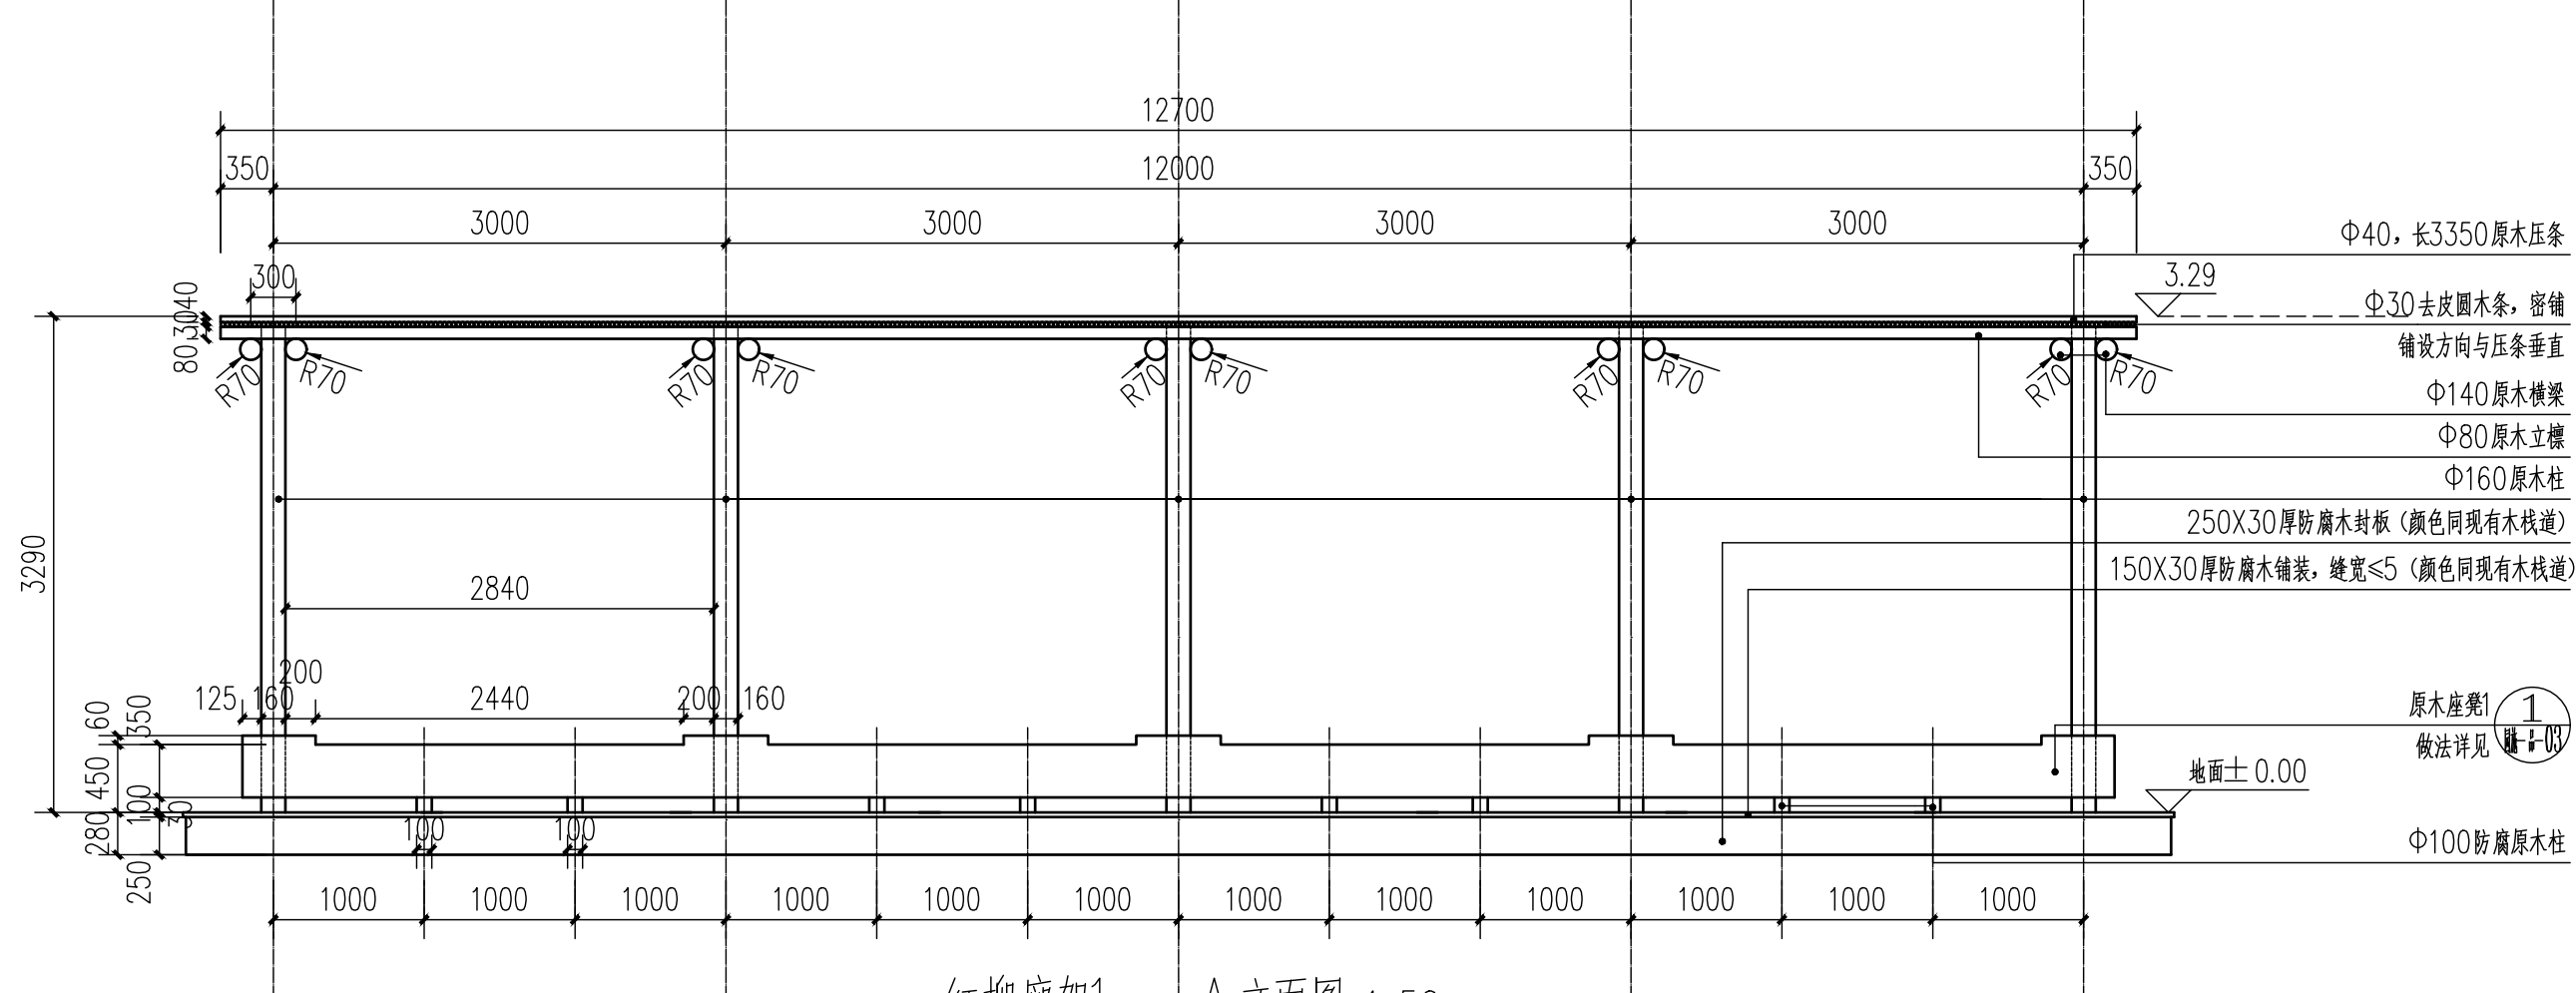


红柳廊架1 A立面图 1:50


未表示栏杆

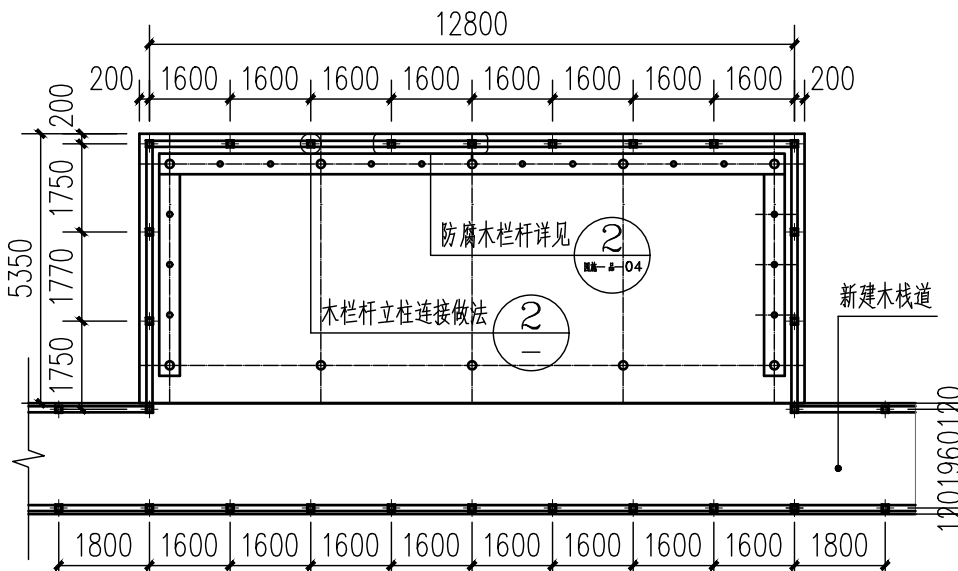


红柳廊架1 (a) 栏杆布置平面图 1:150

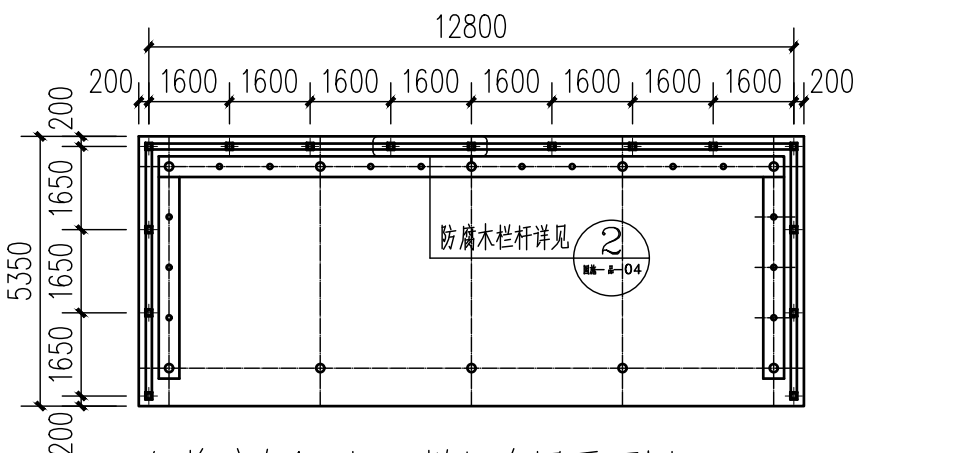


红柳廊架1 (b) 栏杆布置平面图 1:150

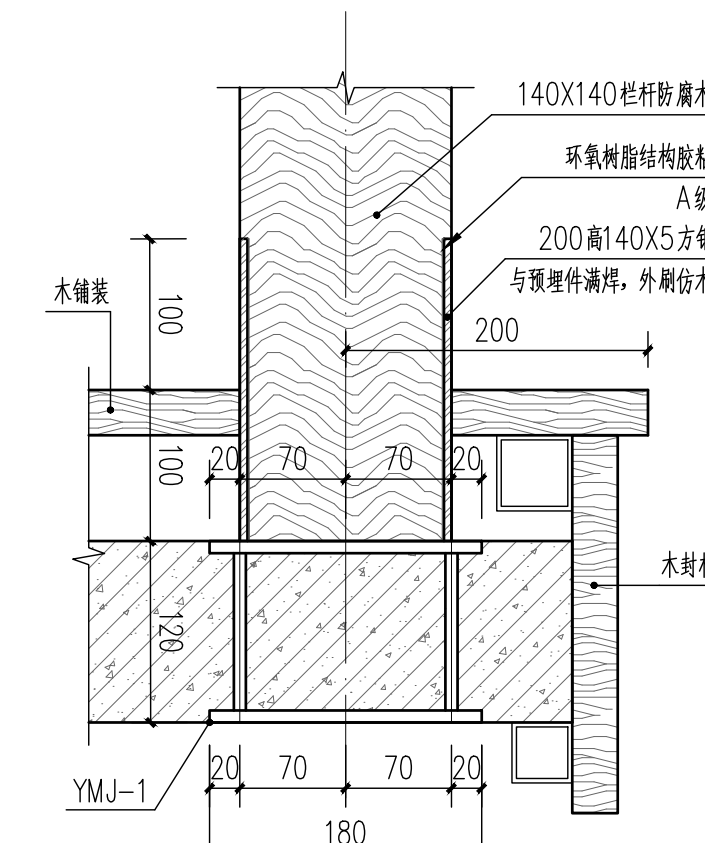

2 栏杆柱脚连接做法 1:5

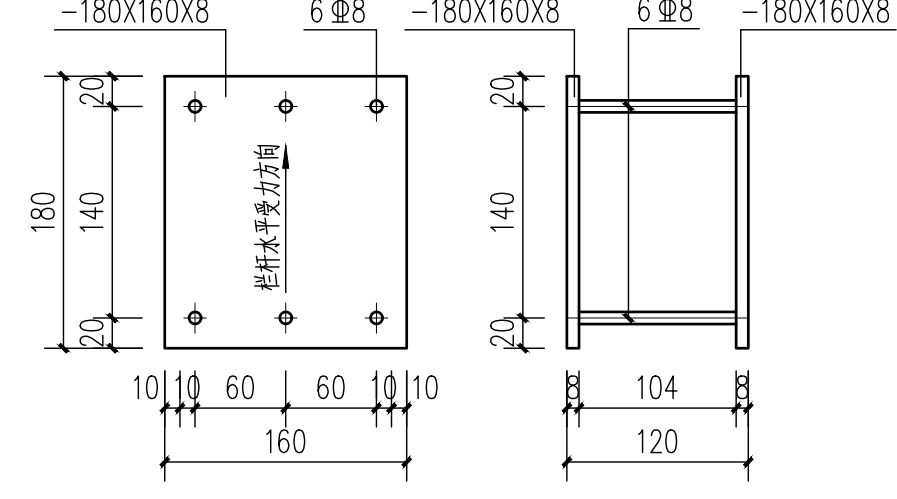


根据栏杆水平力方向预埋，转角处取任取其中一个水平力方向

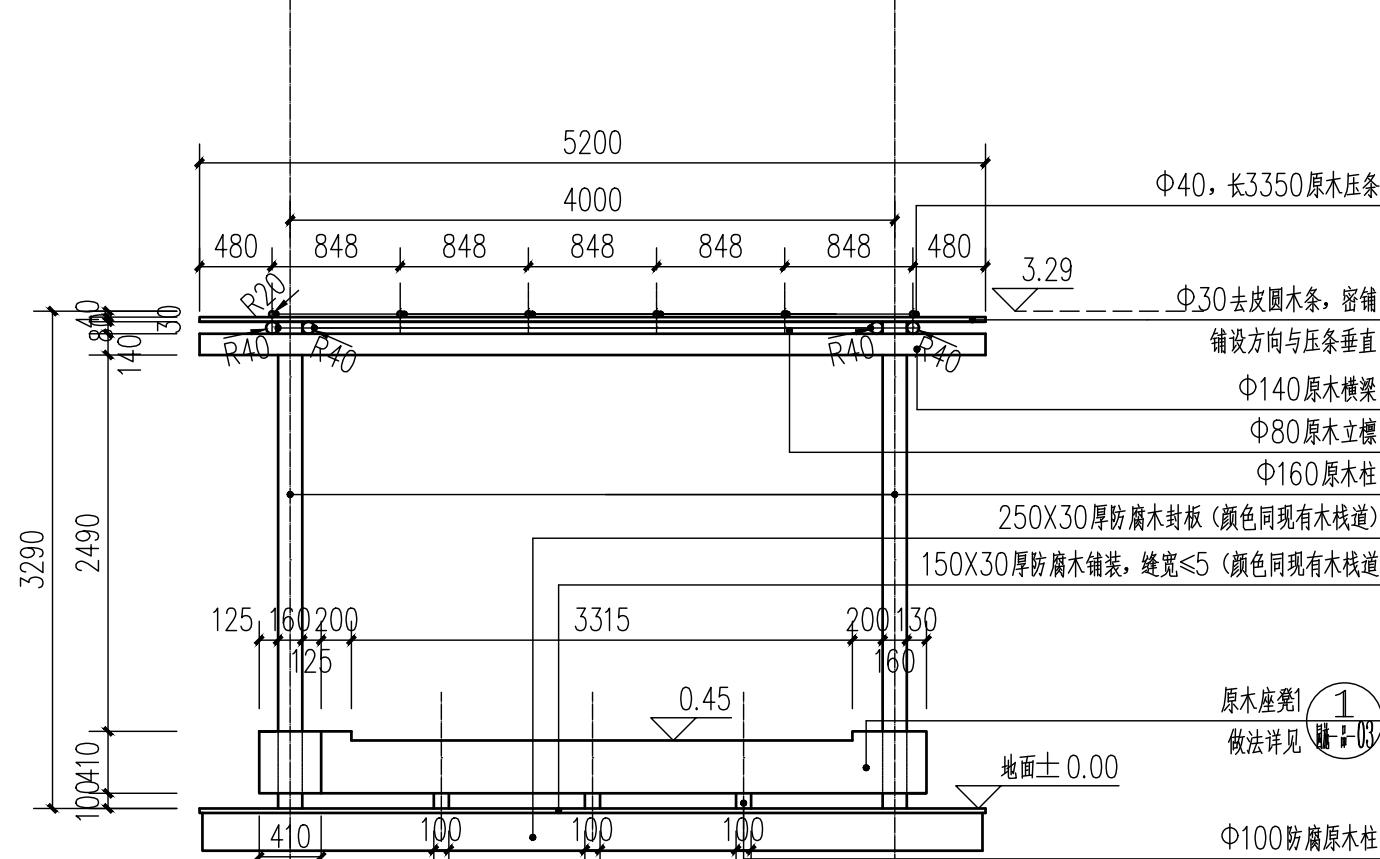


红柳廊架1 B立面图 1:50


未表示栏杆

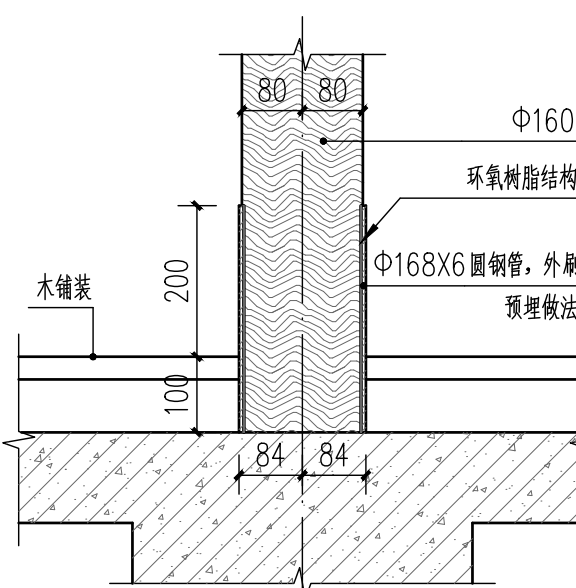


木柱脚连接做法 1:10

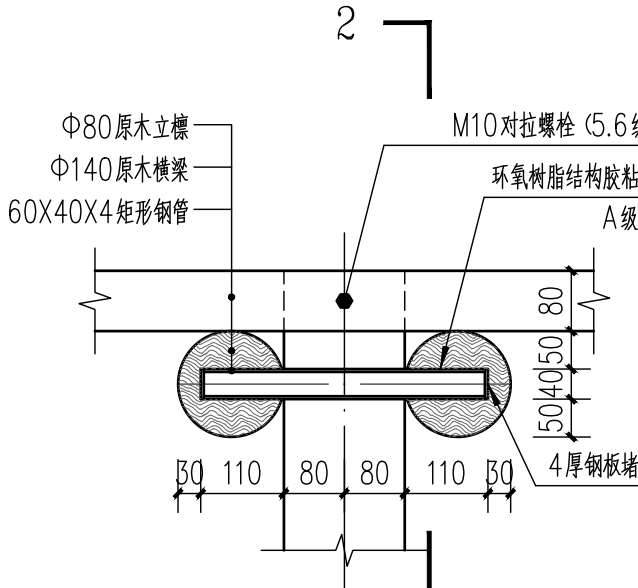

木梁与柱连接做法详图 1:10

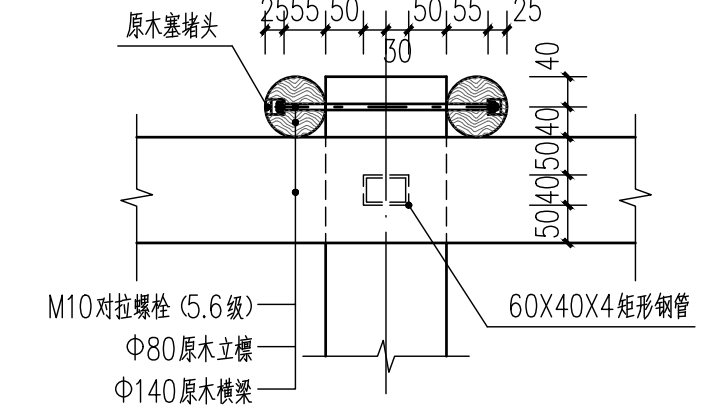


2-2 1:10

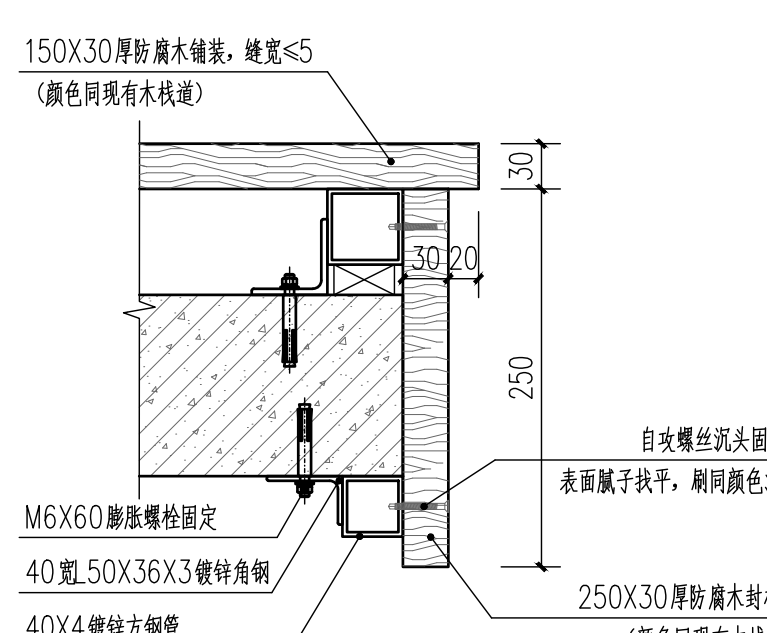


木封边做法 1:5

中国城市建设研究院				项目名称	鸣沙山月牙泉景区游步道改造提升项目		
审定	林鹰	校核	段明涛	项目编号	1300A010250044	设计阶段	施工图
审核	孙勇	设计	吴婵	子项名称	-	设计人	-
项目负责	郭佳	版次	1.0	图名	红柳廊架1做法详图		
专业负责	孙勇	日期	2025.03	比例	分示	图号	园施-品-01


 中国城市建设研究院 CHINA URBAN CONSTRUCTION RESEARCH & RESEARCH INSTITUTE		项目名称 项目内容 项目地址 项目编号 子项名称 子项编号		鸣沙山月牙泉景区游步道改造提升项目 13000410250044 子项名称 子项编号		施工图 施工图	
审定 APPROVED BY 审核 REVIEWED BY 项目负责 DESIGN CHIEF 专业负责	林鹿 孙勇 郭佳 孙勇	校核 CHECKED 设计 DESIGN 修改 REVISE 日期 DATE	段明涛 吴婵 1.0 2025.03	绘图 TITLE	红柳廊架2做法详图		
			比例	分式	图号	园路-品-02	

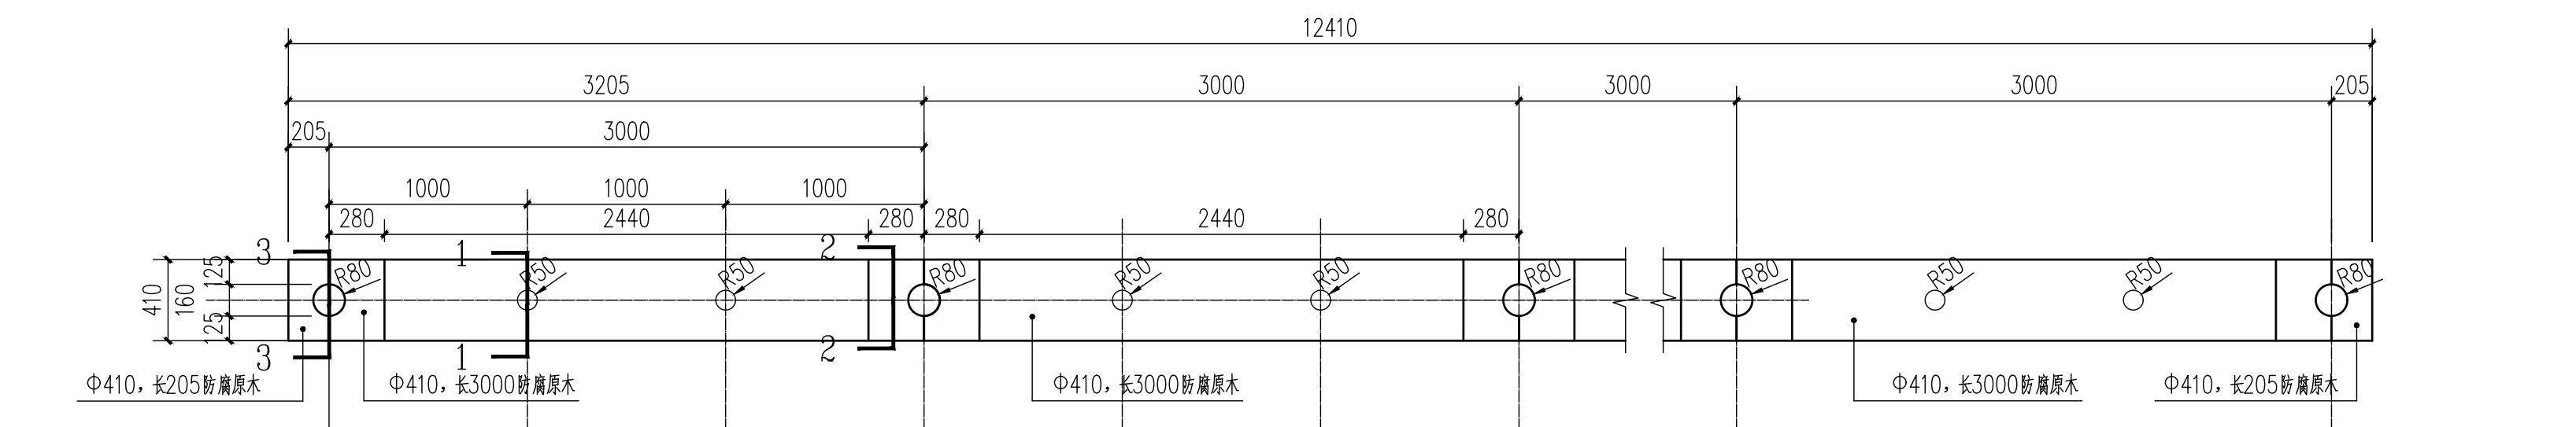


原木座凳1 顶平面图 1:30

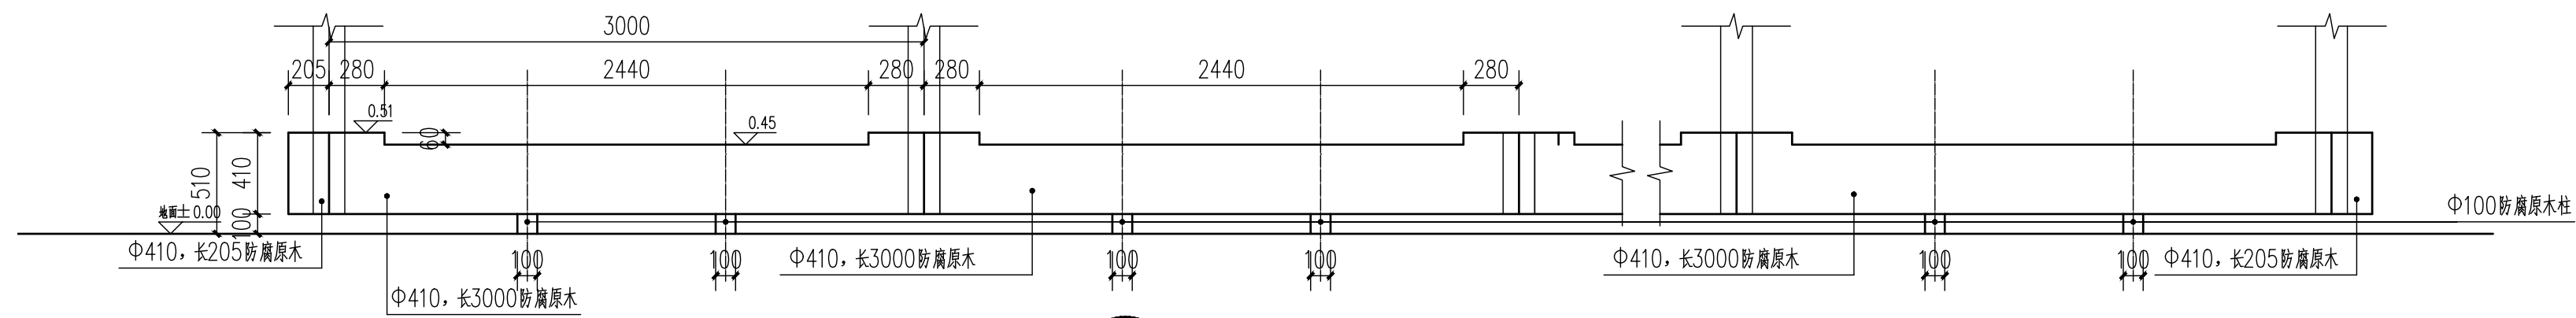


① 原木座凳1 正立面图 1:30

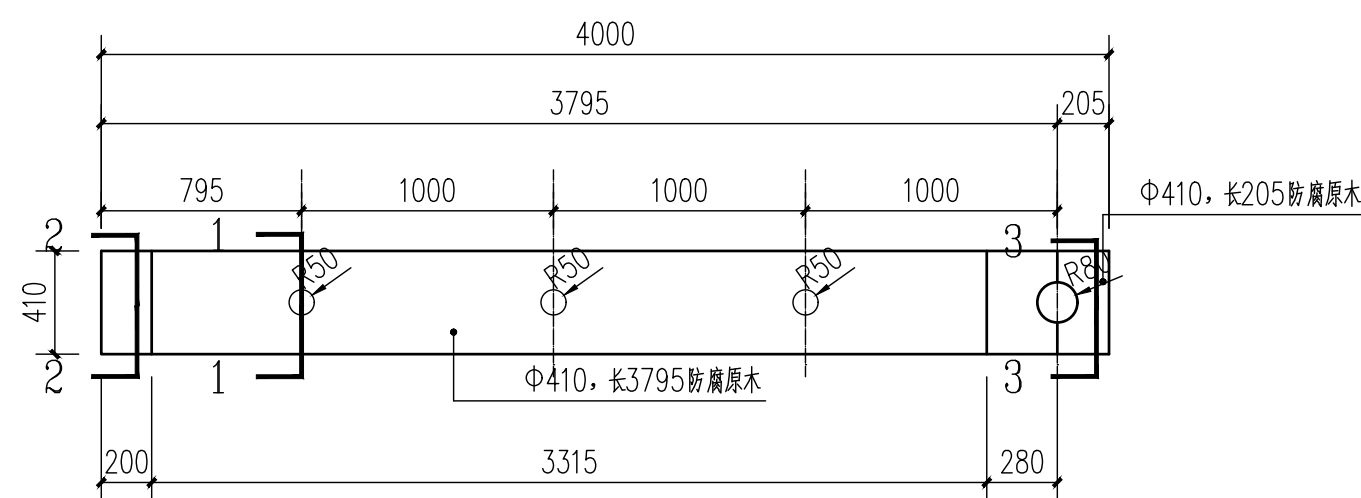


② 原木座凳2顶平面图 1:30

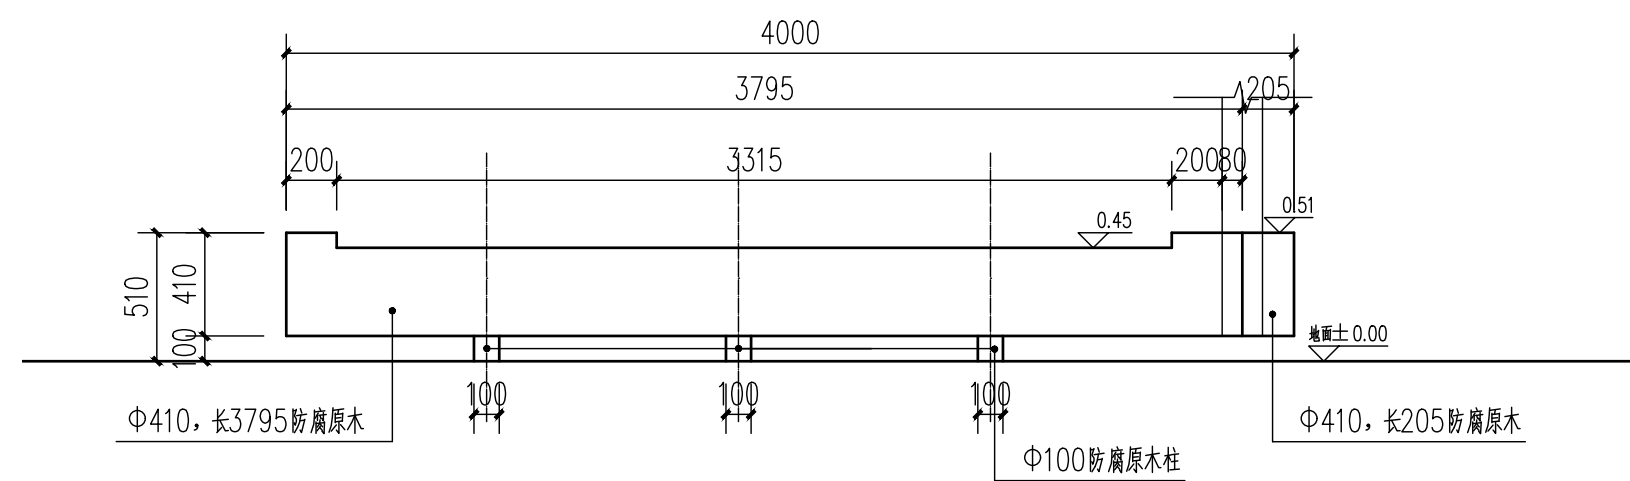


原木座凳2正立面图 1:30

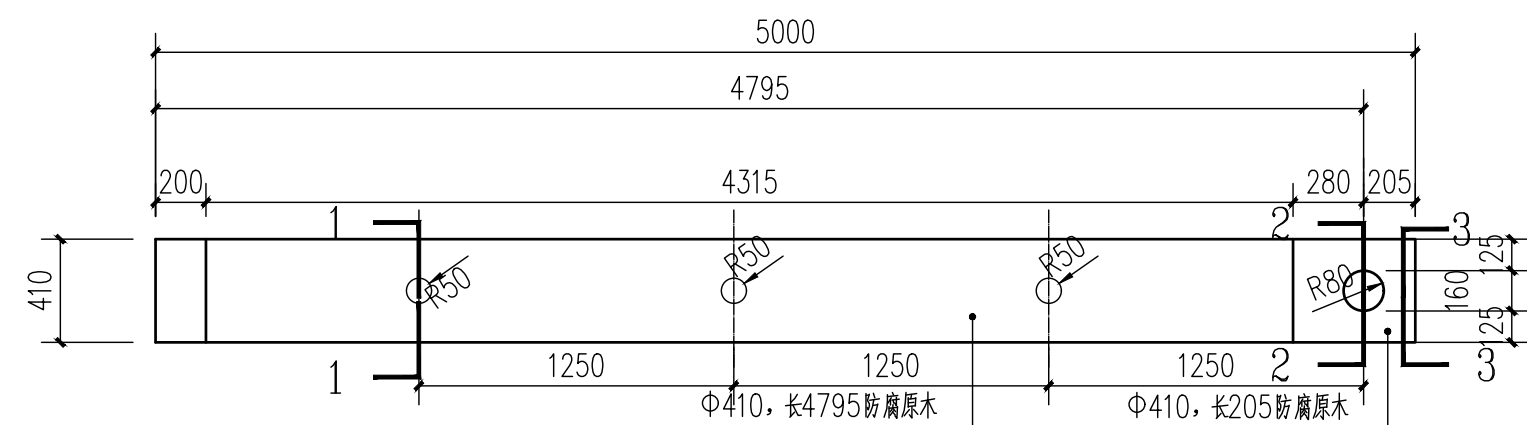


④ 原木座凳4顶平面图 1:30

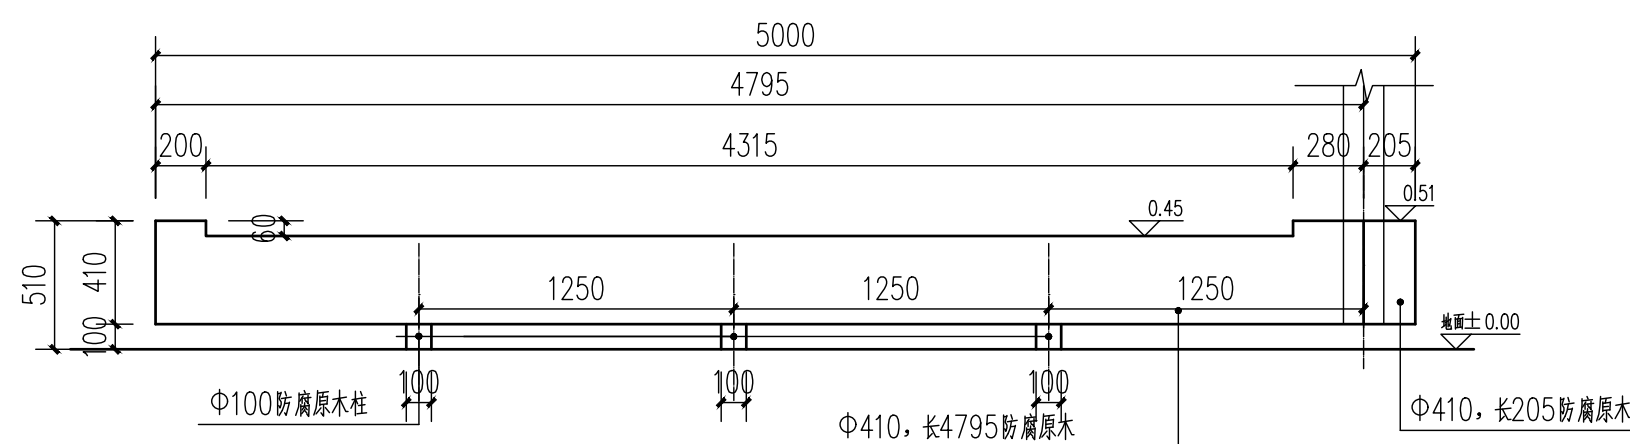


原木座凳4正立面图 1:30

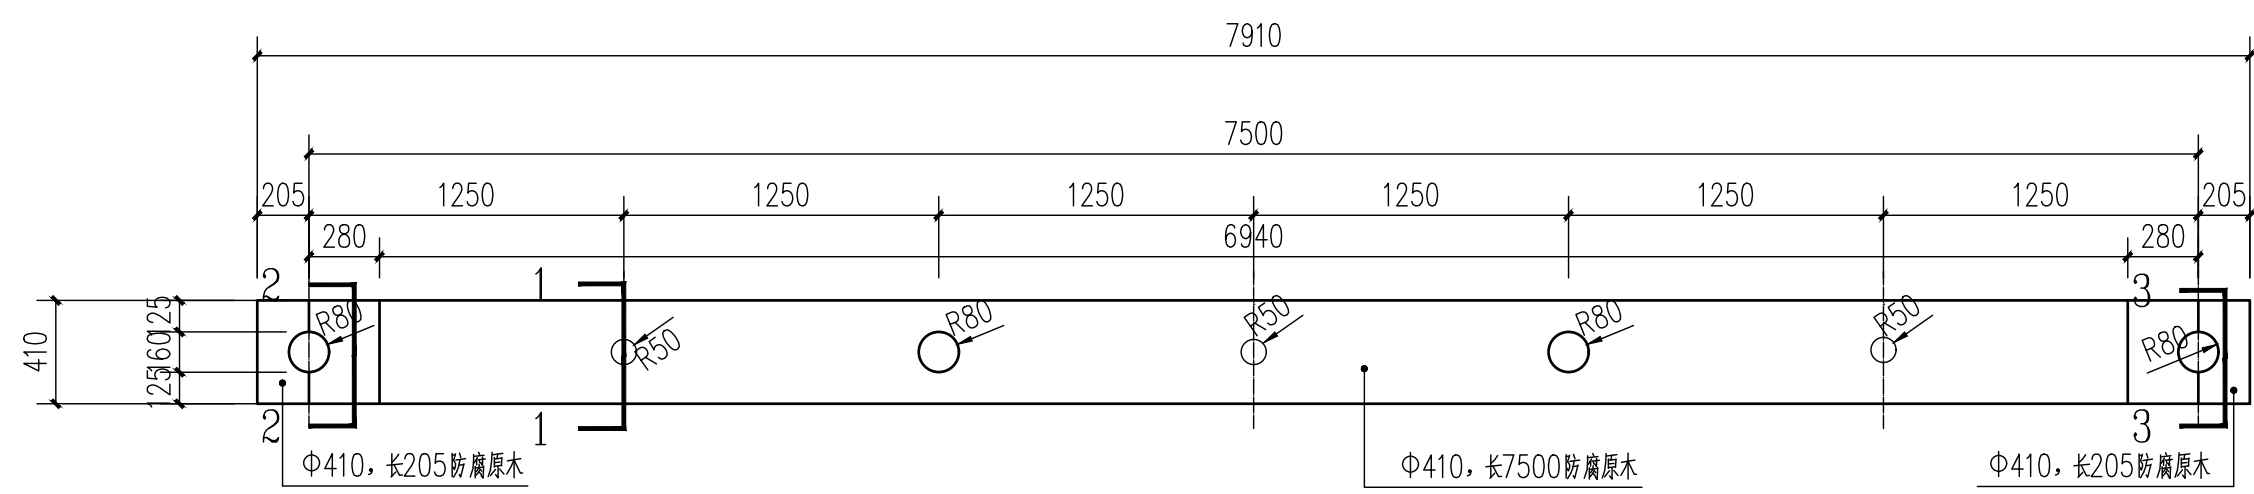

③ 原木座凳3顶平面图 1:30

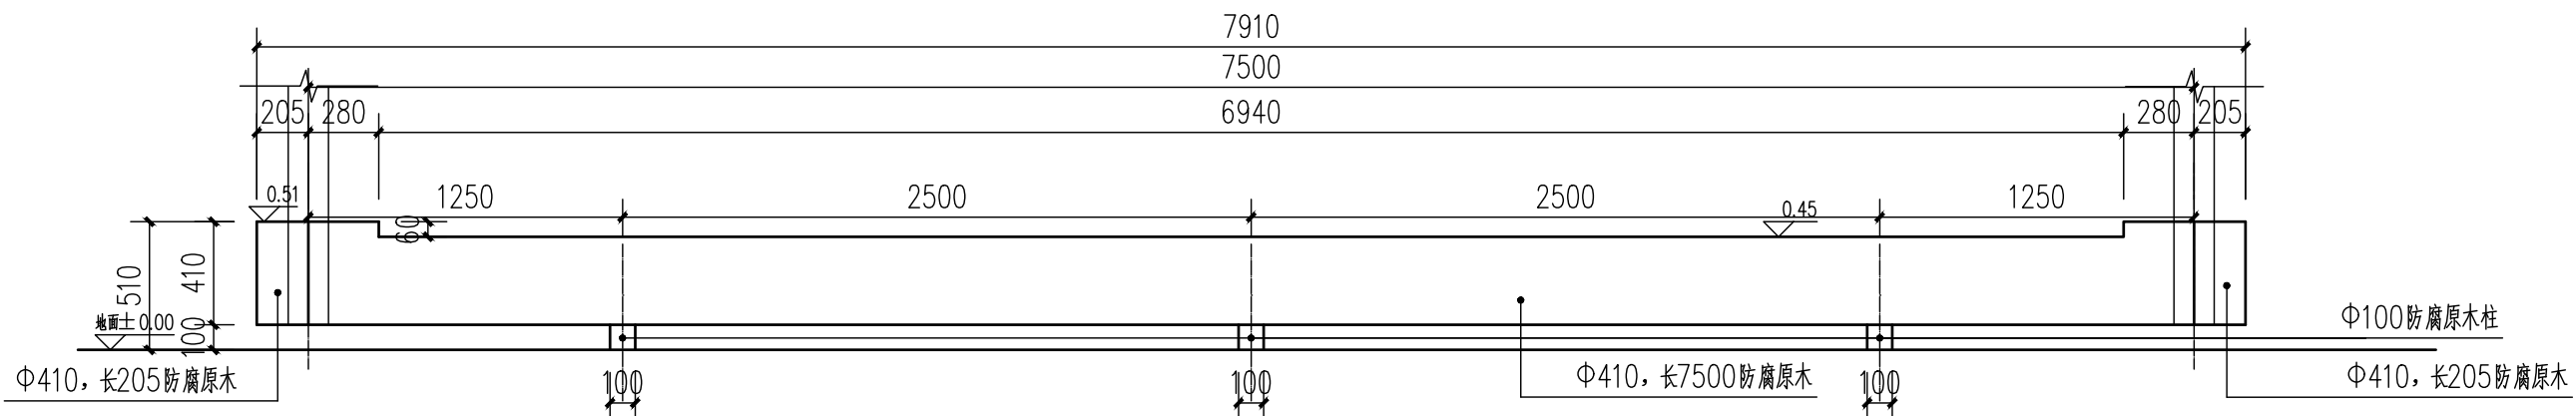


原木座凳3正立面图 1:30

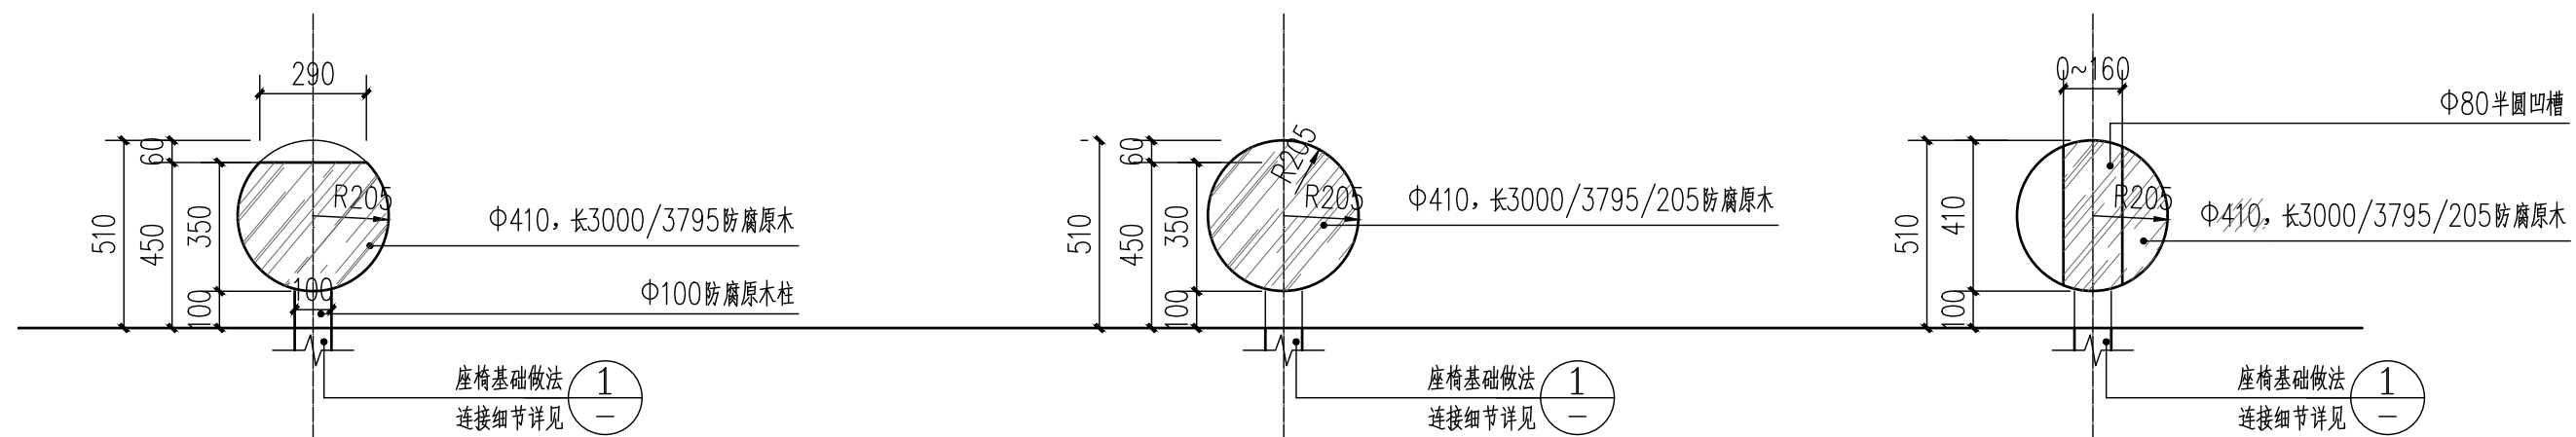

1-1 剖面图 1:20


2-2 剖面图 1:20

3-3剖面图 1:20

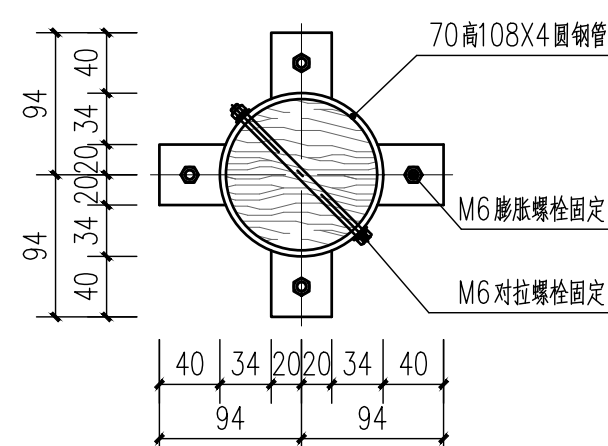


①座椅基础连接做法 1:5


 中国城市建设研究院 CHINA URBAN CONSTRUCTION RESEARCH INSTITUTE		项目名称 PROJECT NAME 南沙山月湾泉眼路市政改造提升项目	
审定 APPROVED BY 审核 REVIEWED BY 项目负责人 PROJECT CHIEF 专业负责 SPECIALIST CHIEF		设计编号 DESIGN NO. 1300A102050044 子项名称 SUB-ITEM NAME -	
林鹰	校核 DESIGNER	段明涛	设计 DESIGNER
孙勇	郭佳	郭佳	吴婵
孙勇	日期	2025. 03	图名
比例	分式	图号	园施-品-03

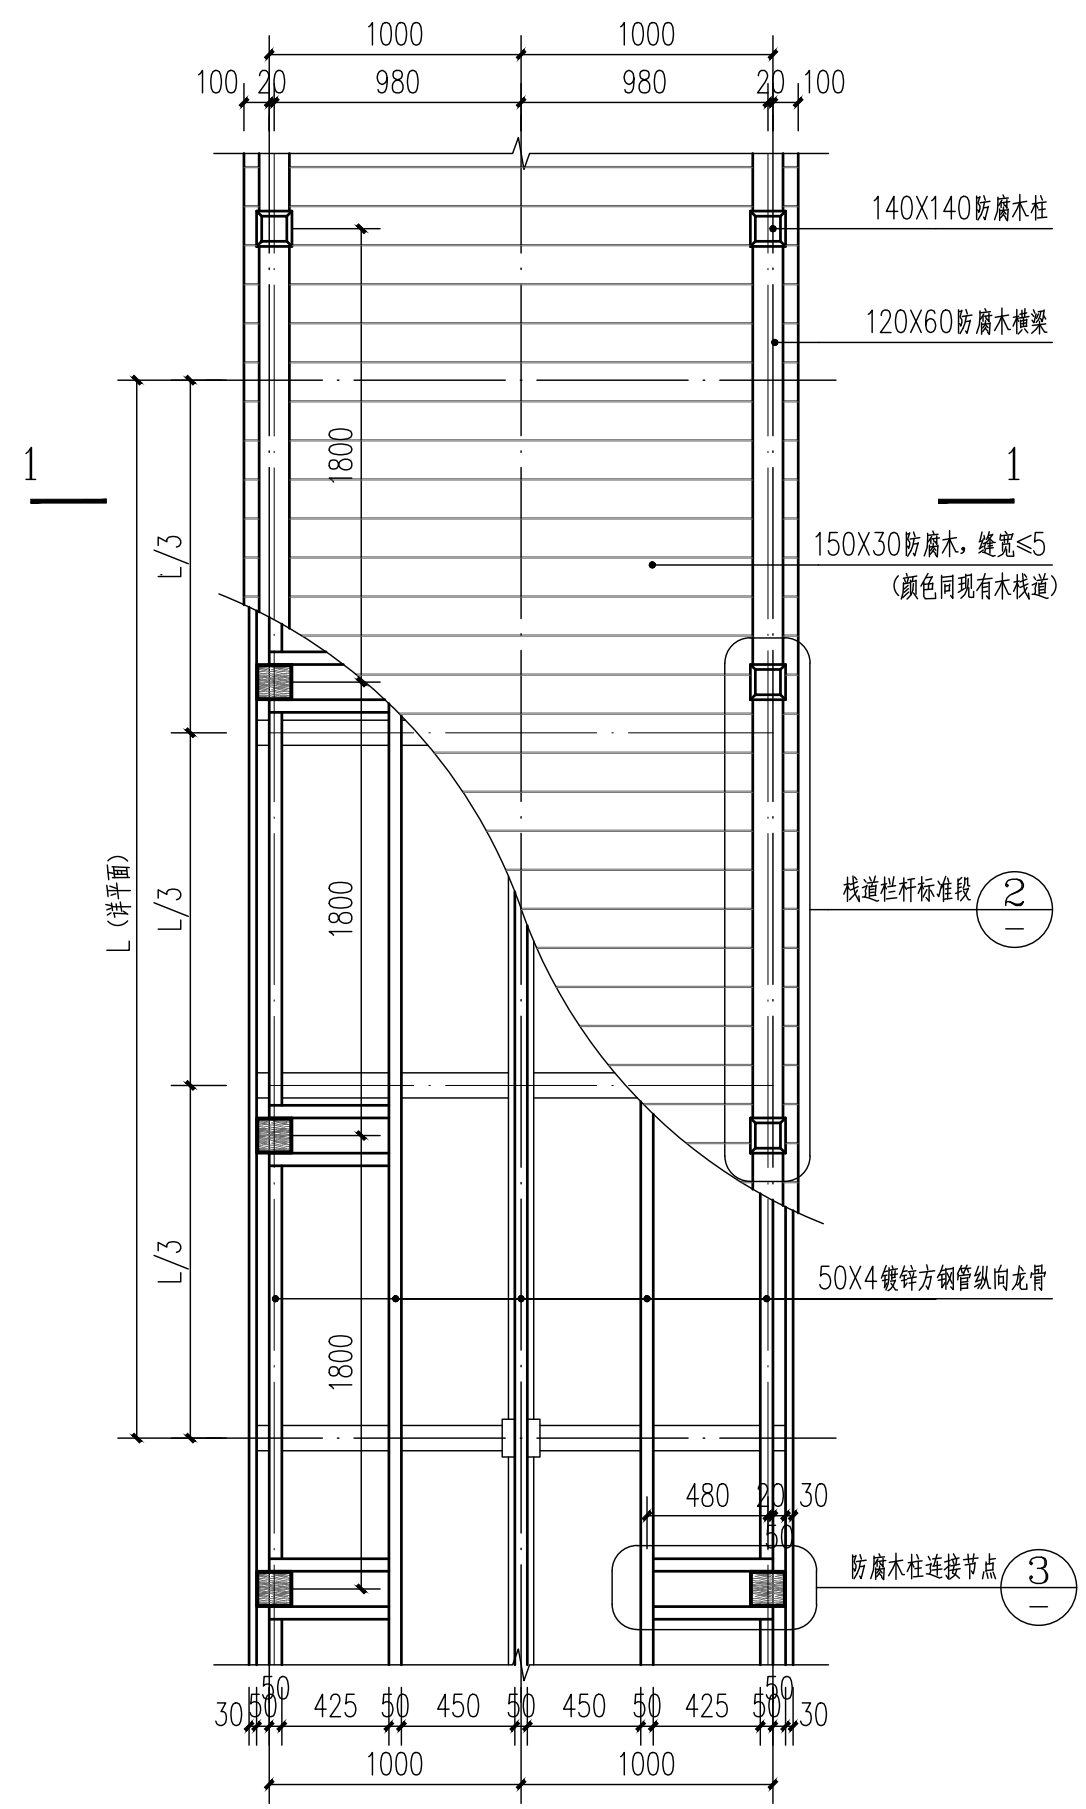


1 木栈道标准段及龙骨布置图 1:30

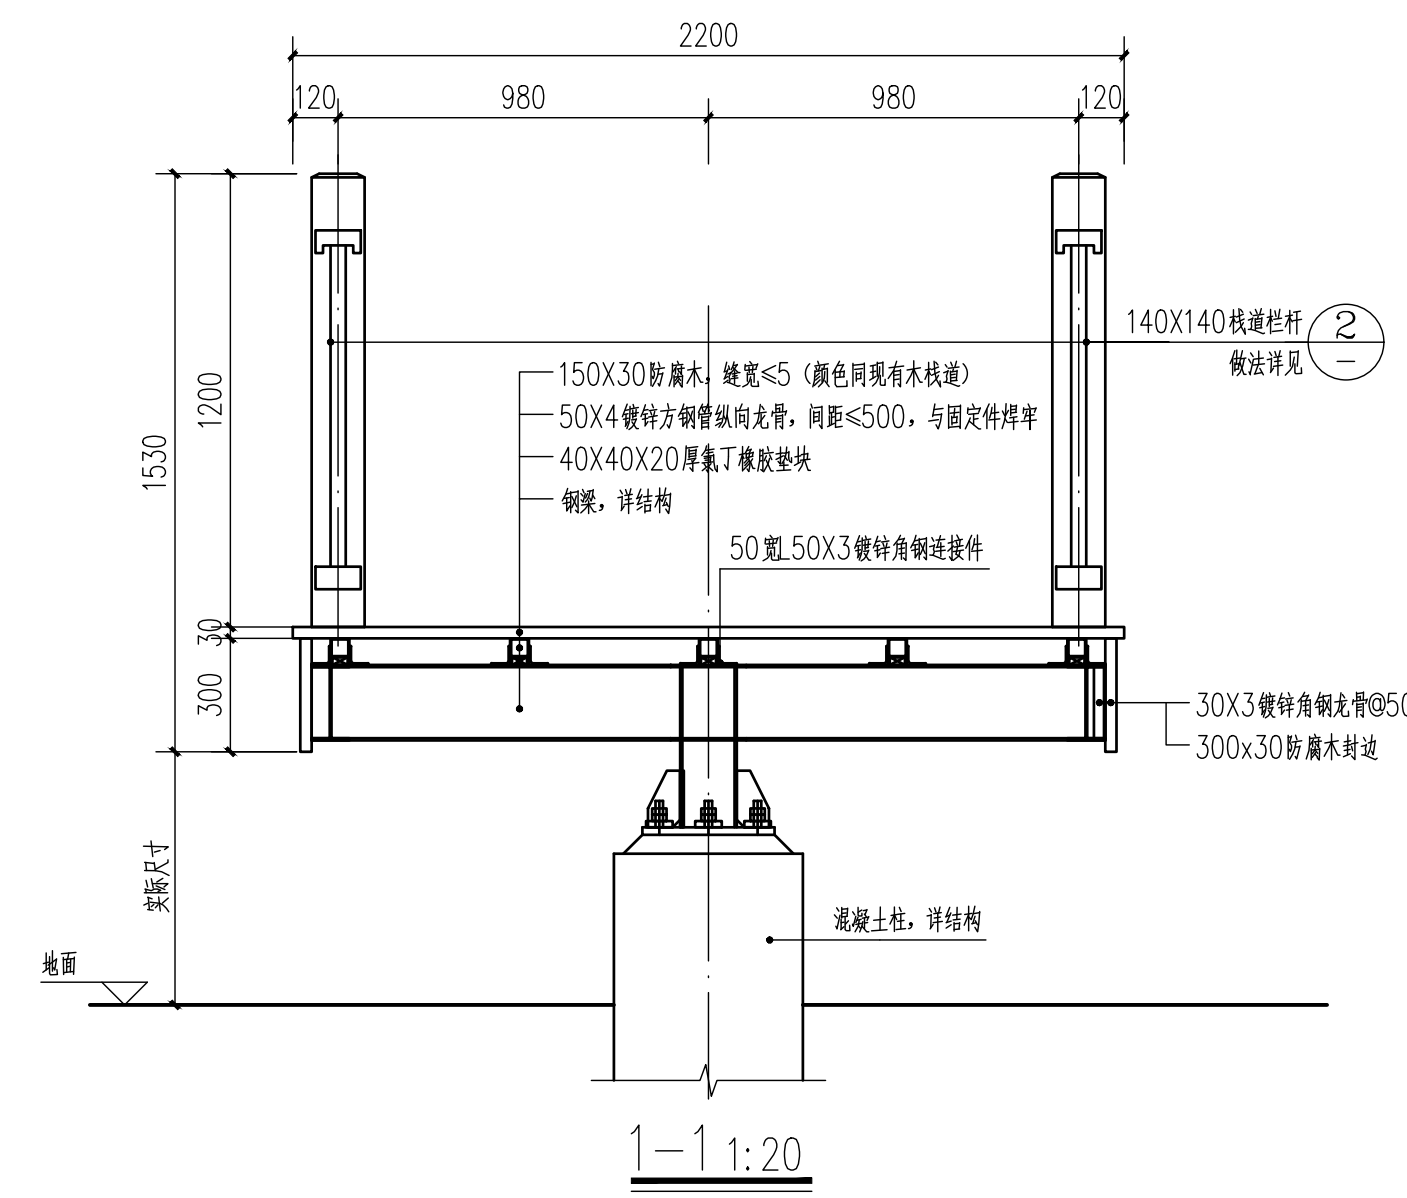


1-1 1:20

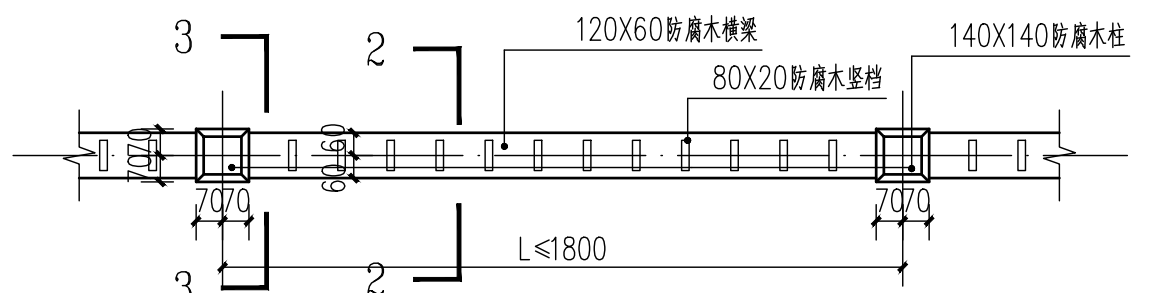


2 防腐木栏杆标准段平面图 1:20

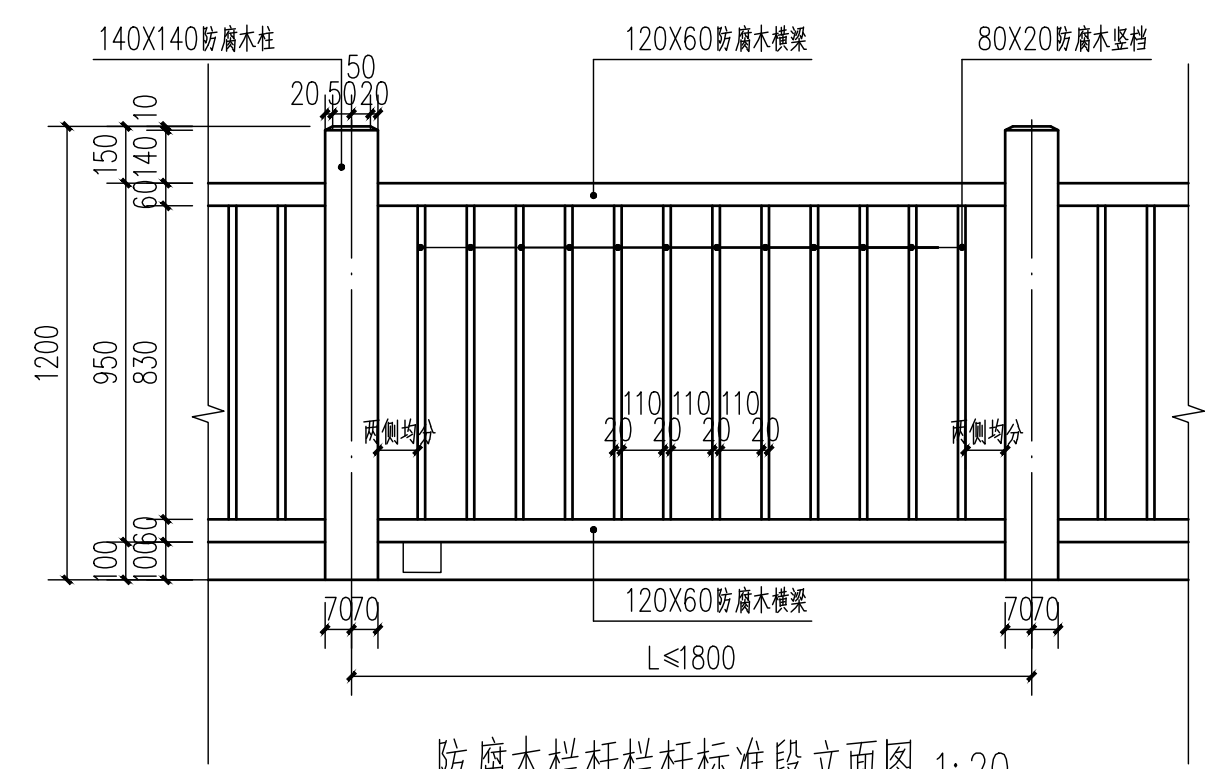


防腐木栏杆标准段立面图 1:20

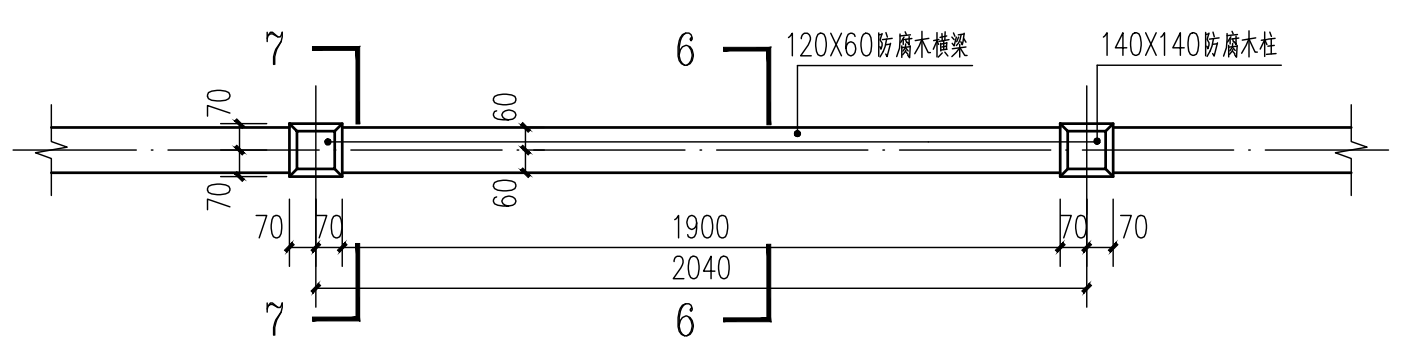


4 木栏杆标准段平面图 1:20

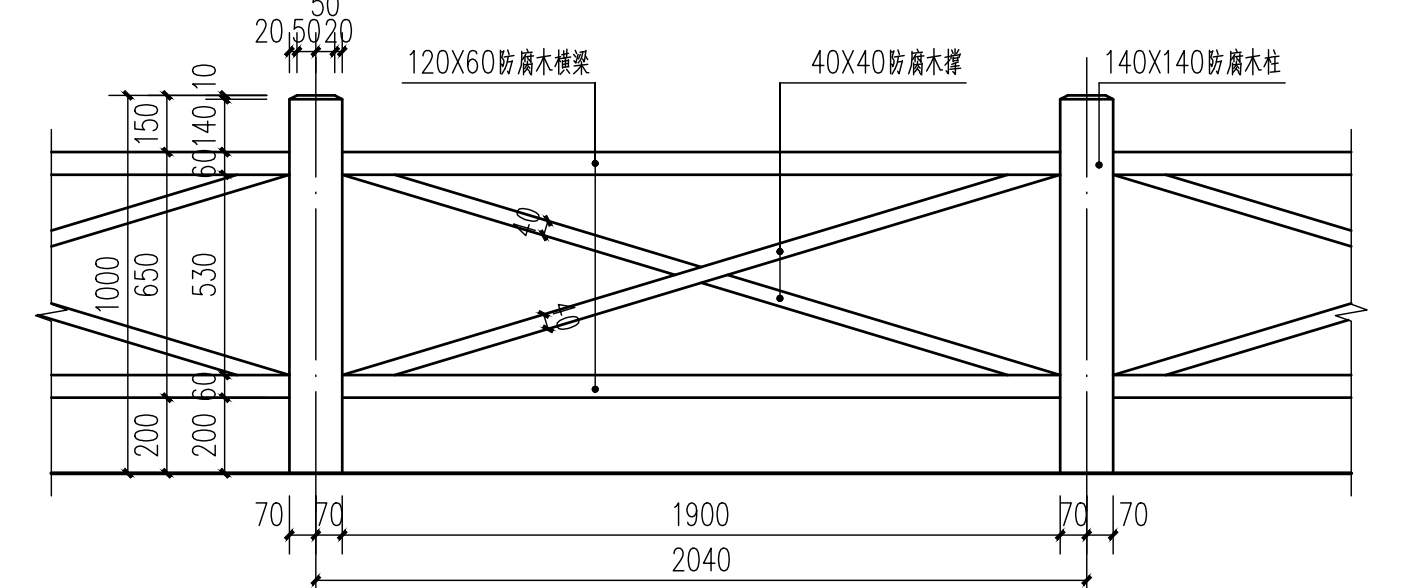


木栏杆标准段正立面图 1:20

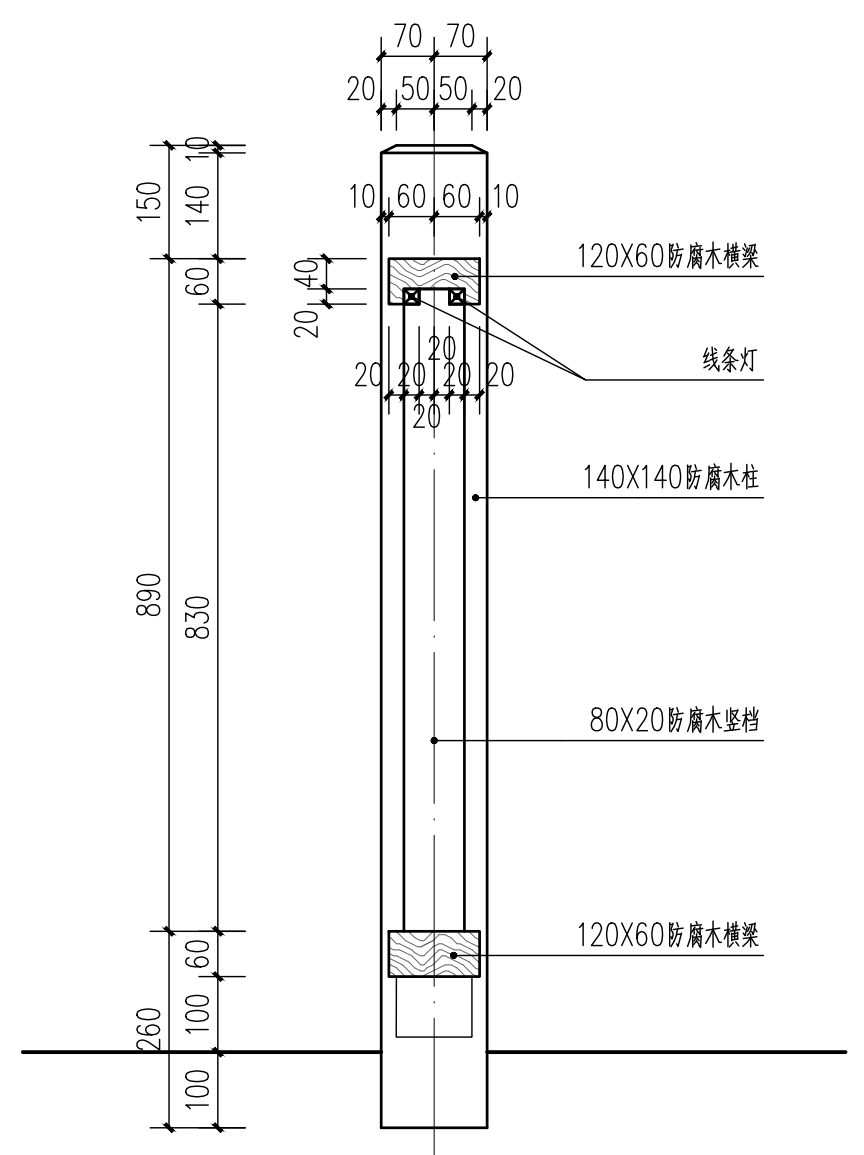


2-2 剖面图 1:10

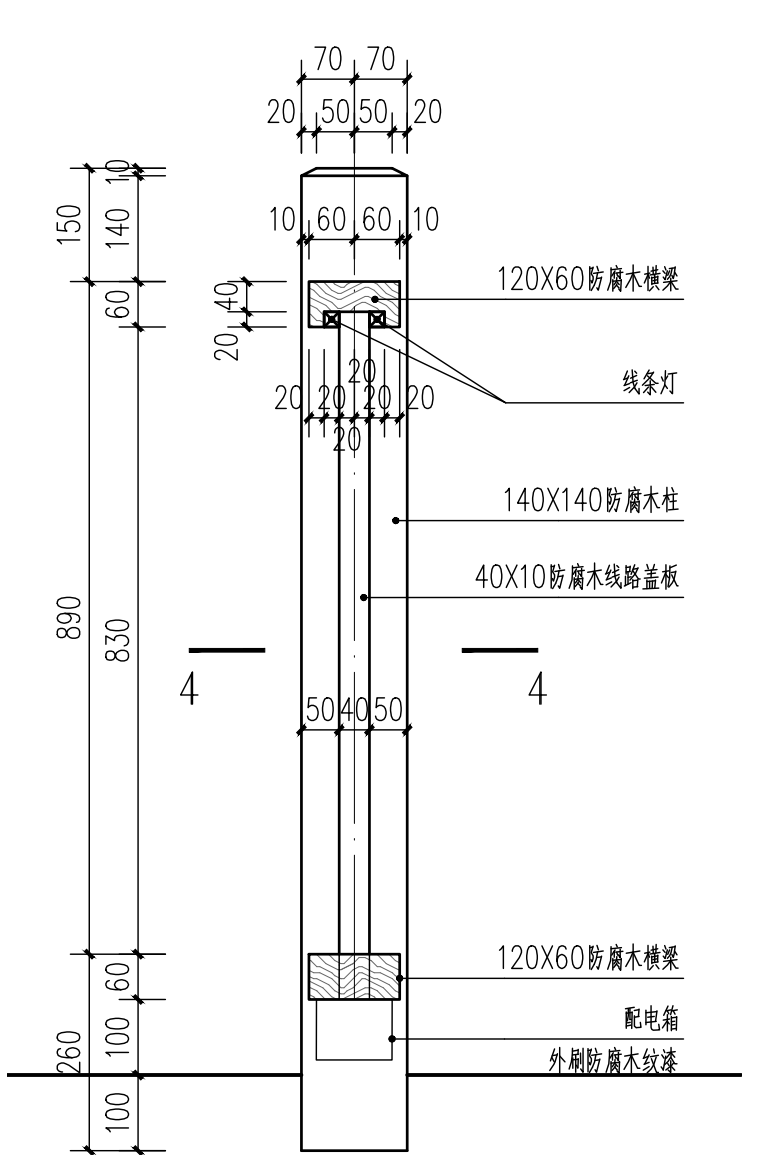


3-3 剖面图 1:10

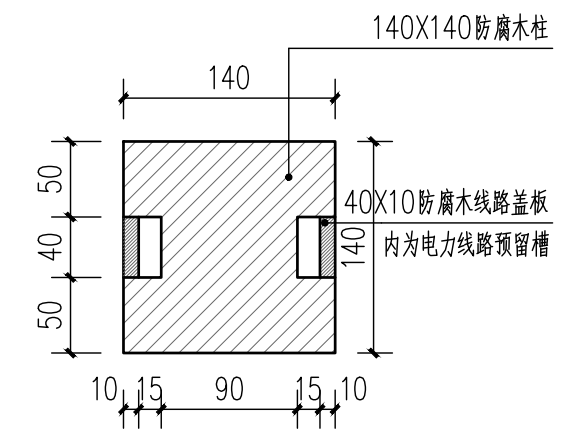


4-4 剖面图 1:10

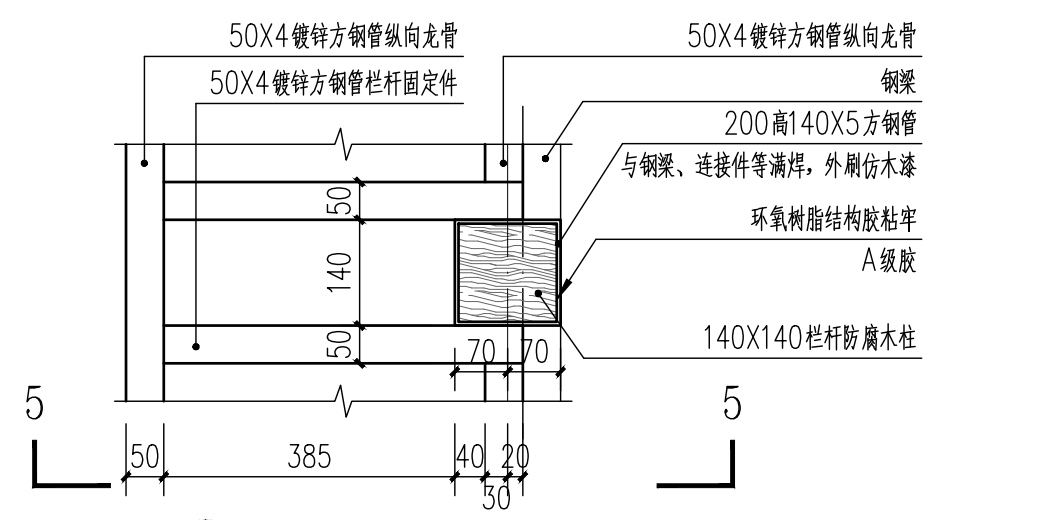


3 防腐木柱连接节点 1:10

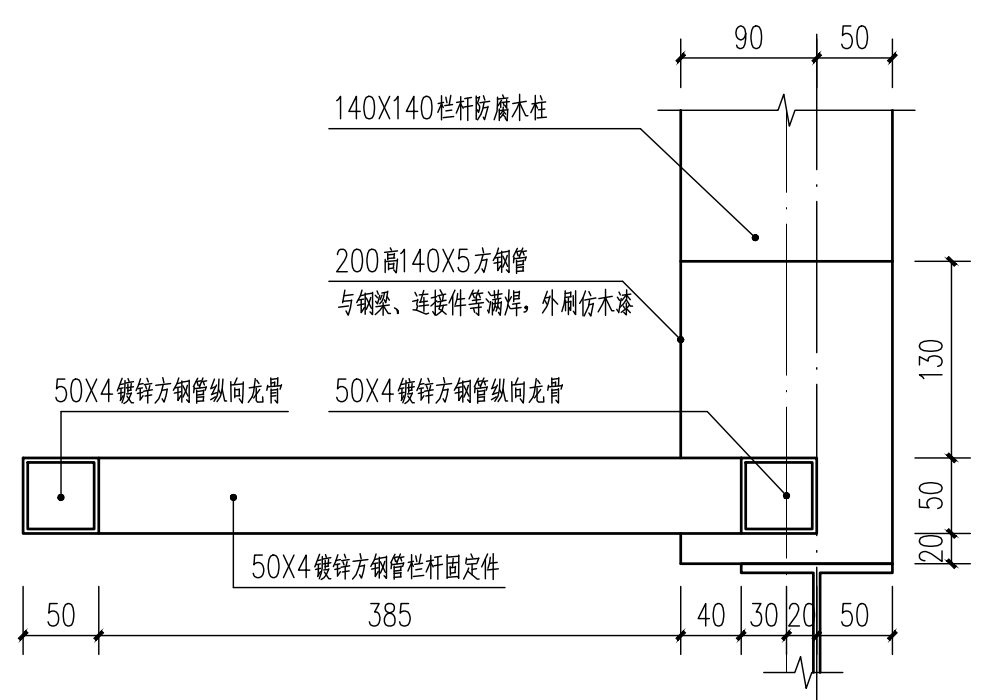

5-5 1:5

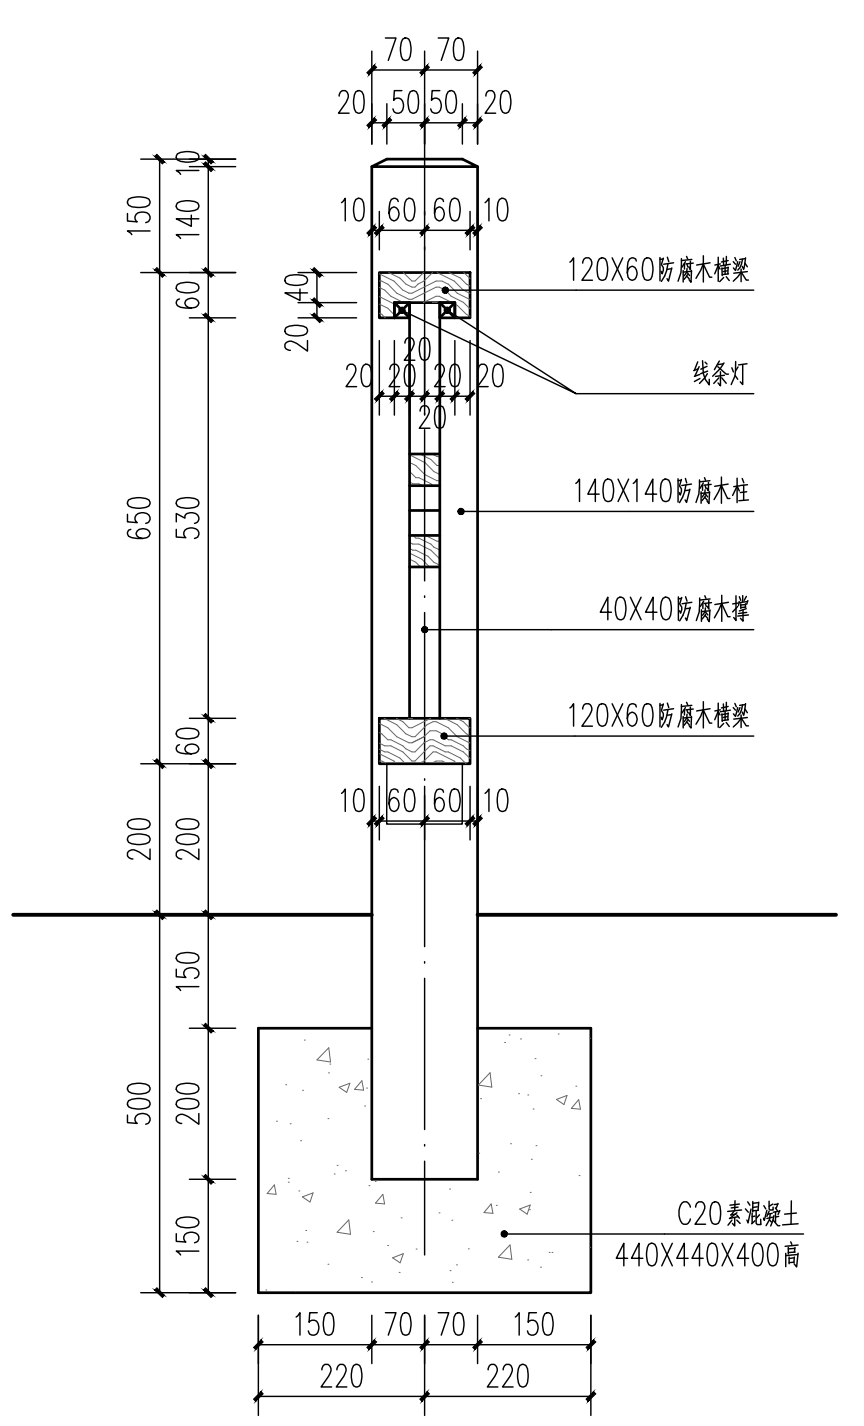

6-6 剖面图 1:10

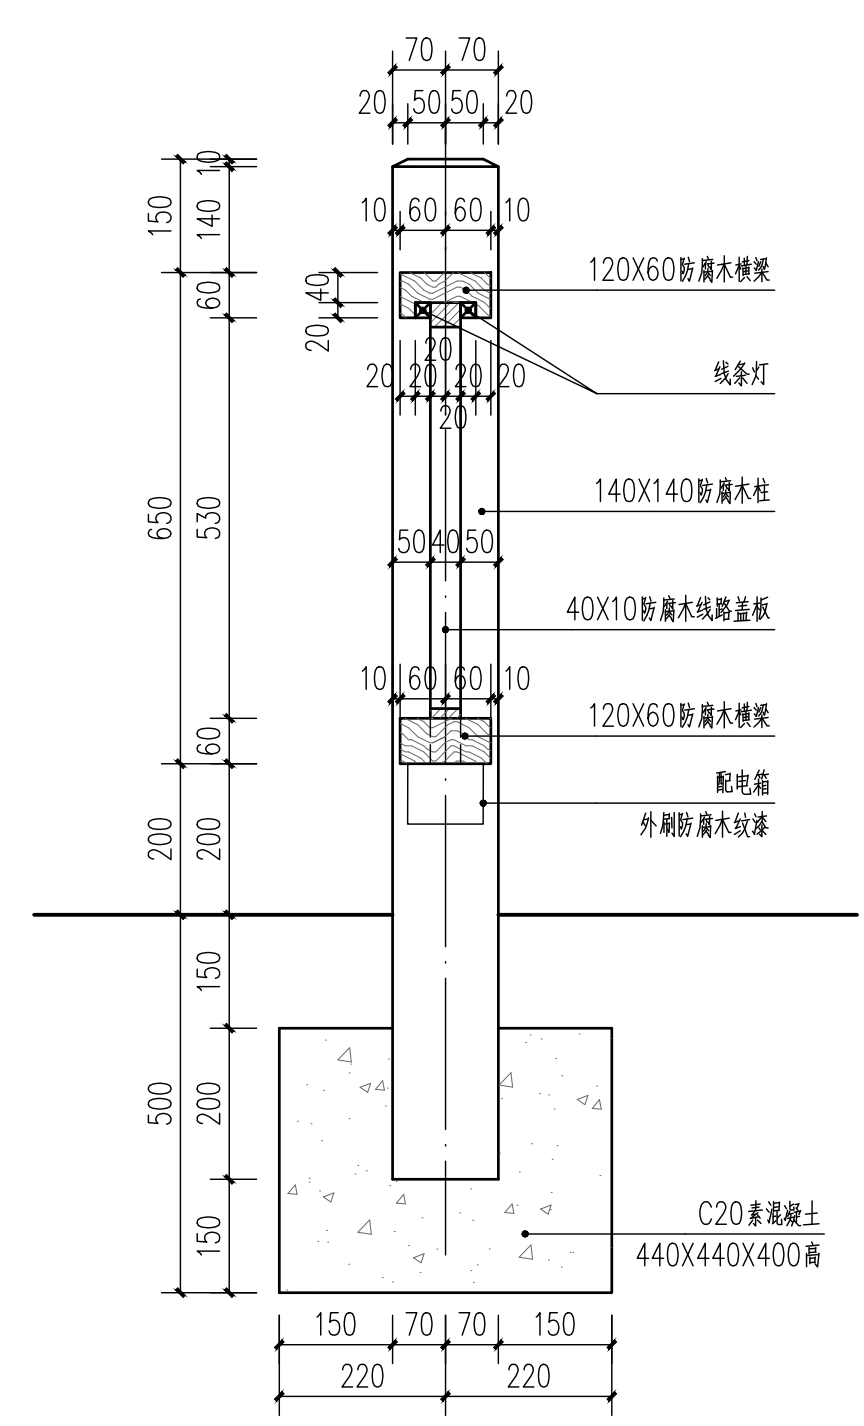


7-7 剖面图 1:10

中国建材 中国城市建设研究院 CHINA CONSTRUCTION RESEARCH & DESIGN INSTITUTE					项目名称		鸣沙山月牙泉景区游步道改造提升项目	
审定		林鹰	校核	段明涛	项目编号	1300A010250044	设计阶段	施工图
审核		孙勇	设计	吴雄	子项名称	子项编号		
项目负责		郭佳	版次	1.0	图名	木栈道及栏杆、木栏杆做法详图		
专业负责		孙勇	日期	2025.03	比例	分示	图号	园施-品-04



大号树桩灯


规格： φ320*H450mm
材质： 环保树脂
光色： 暖光
电压： 220V
功率： 9W

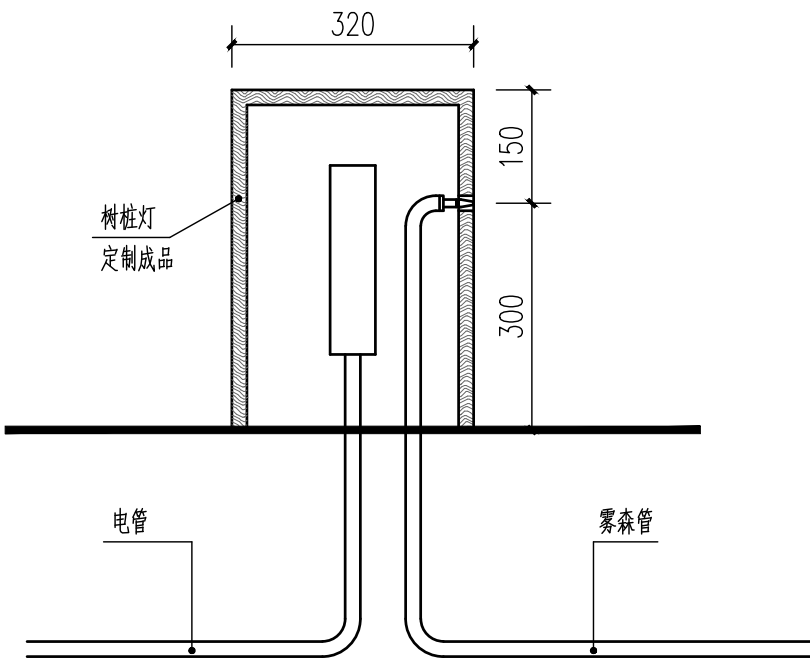




树桩灯内部做法示意 1:10

树桩灯意向



中国建科 中国城市建设研究院 CHINA URBAN CONSTRUCTION DESIGN & RESEARCH INSTITUTE						项目名称 PROJECT			鸣沙山月牙泉景区游步道改造提升项目		
						项目编号 PROJECT NO.		1300A010250044		设计阶段 DESIGN PHASE	施工图
						子项名称 SUB ITEM		-		子项编号 SUB PROJECT NO.	-
						图名 TITLE		树桩灯详图			
审定 APPROVED BY	林鹰	林鹰	校核 CHECKED BY	段明淳	段明淳	图名 TITLE		树桩灯详图			
审核 VERIFIED BY	孙勇	孙勇	设计 DESIGNER	吴婵	吴婵	图名 TITLE		树桩灯详图			
项目负责 DESIGN CHIEF	郭佳	郭佳	版次 VER. NO.	1.0		图名 TITLE		树桩灯详图			
专业负责 DISCIPLINE CHIEF	孙勇	孙勇	日期 DATE	2025. 03		比例 SCALE	分示	图号 DWG. NO.	园施-品-05		

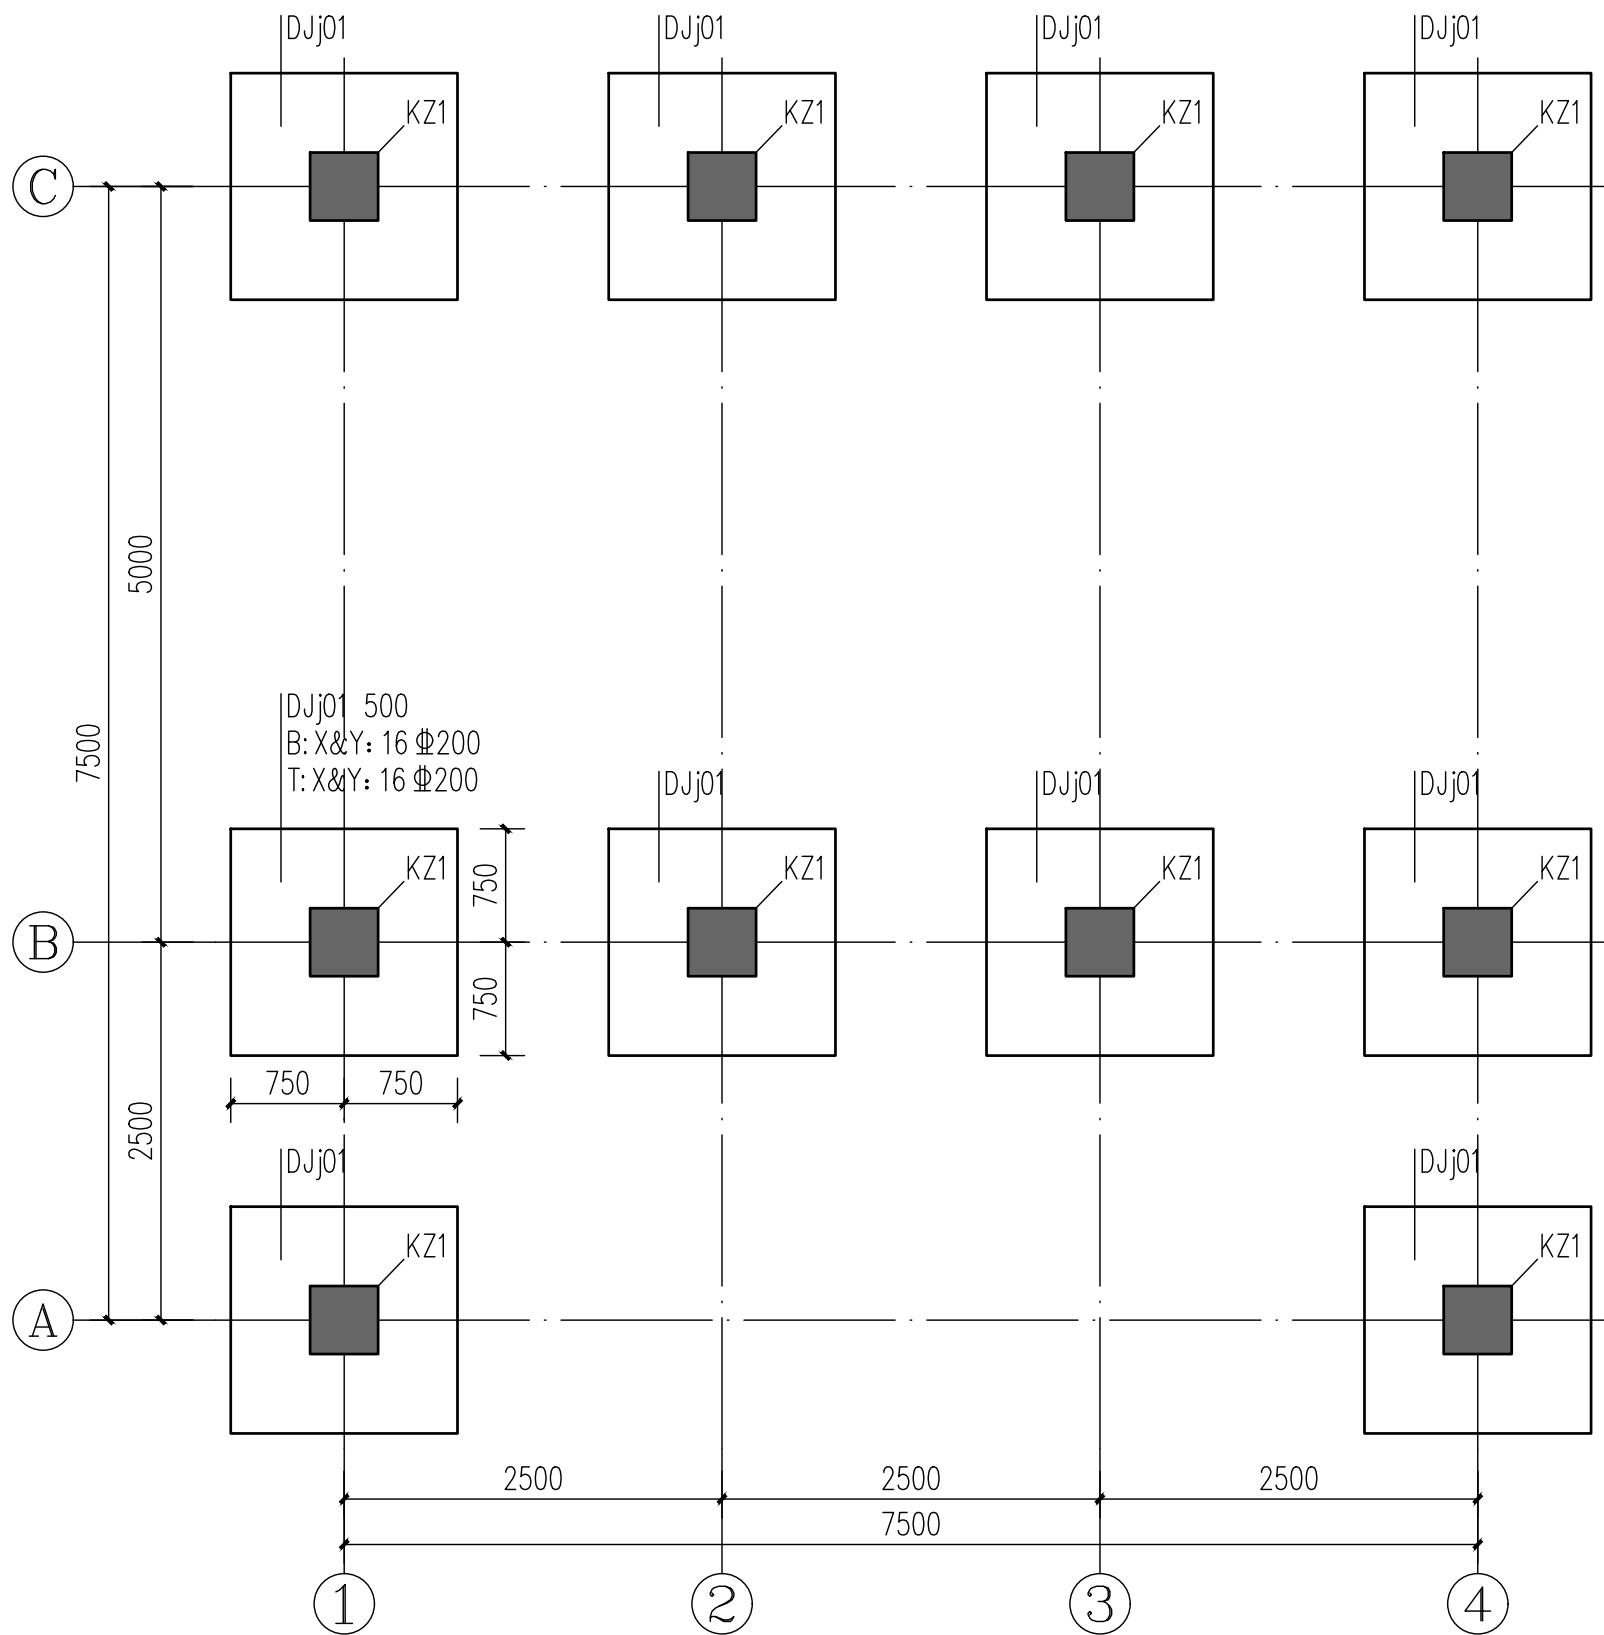

红柳廊架2基础、柱平面图 1:50
未注明柱均轴线居中, 未注明柱顶同梁顶

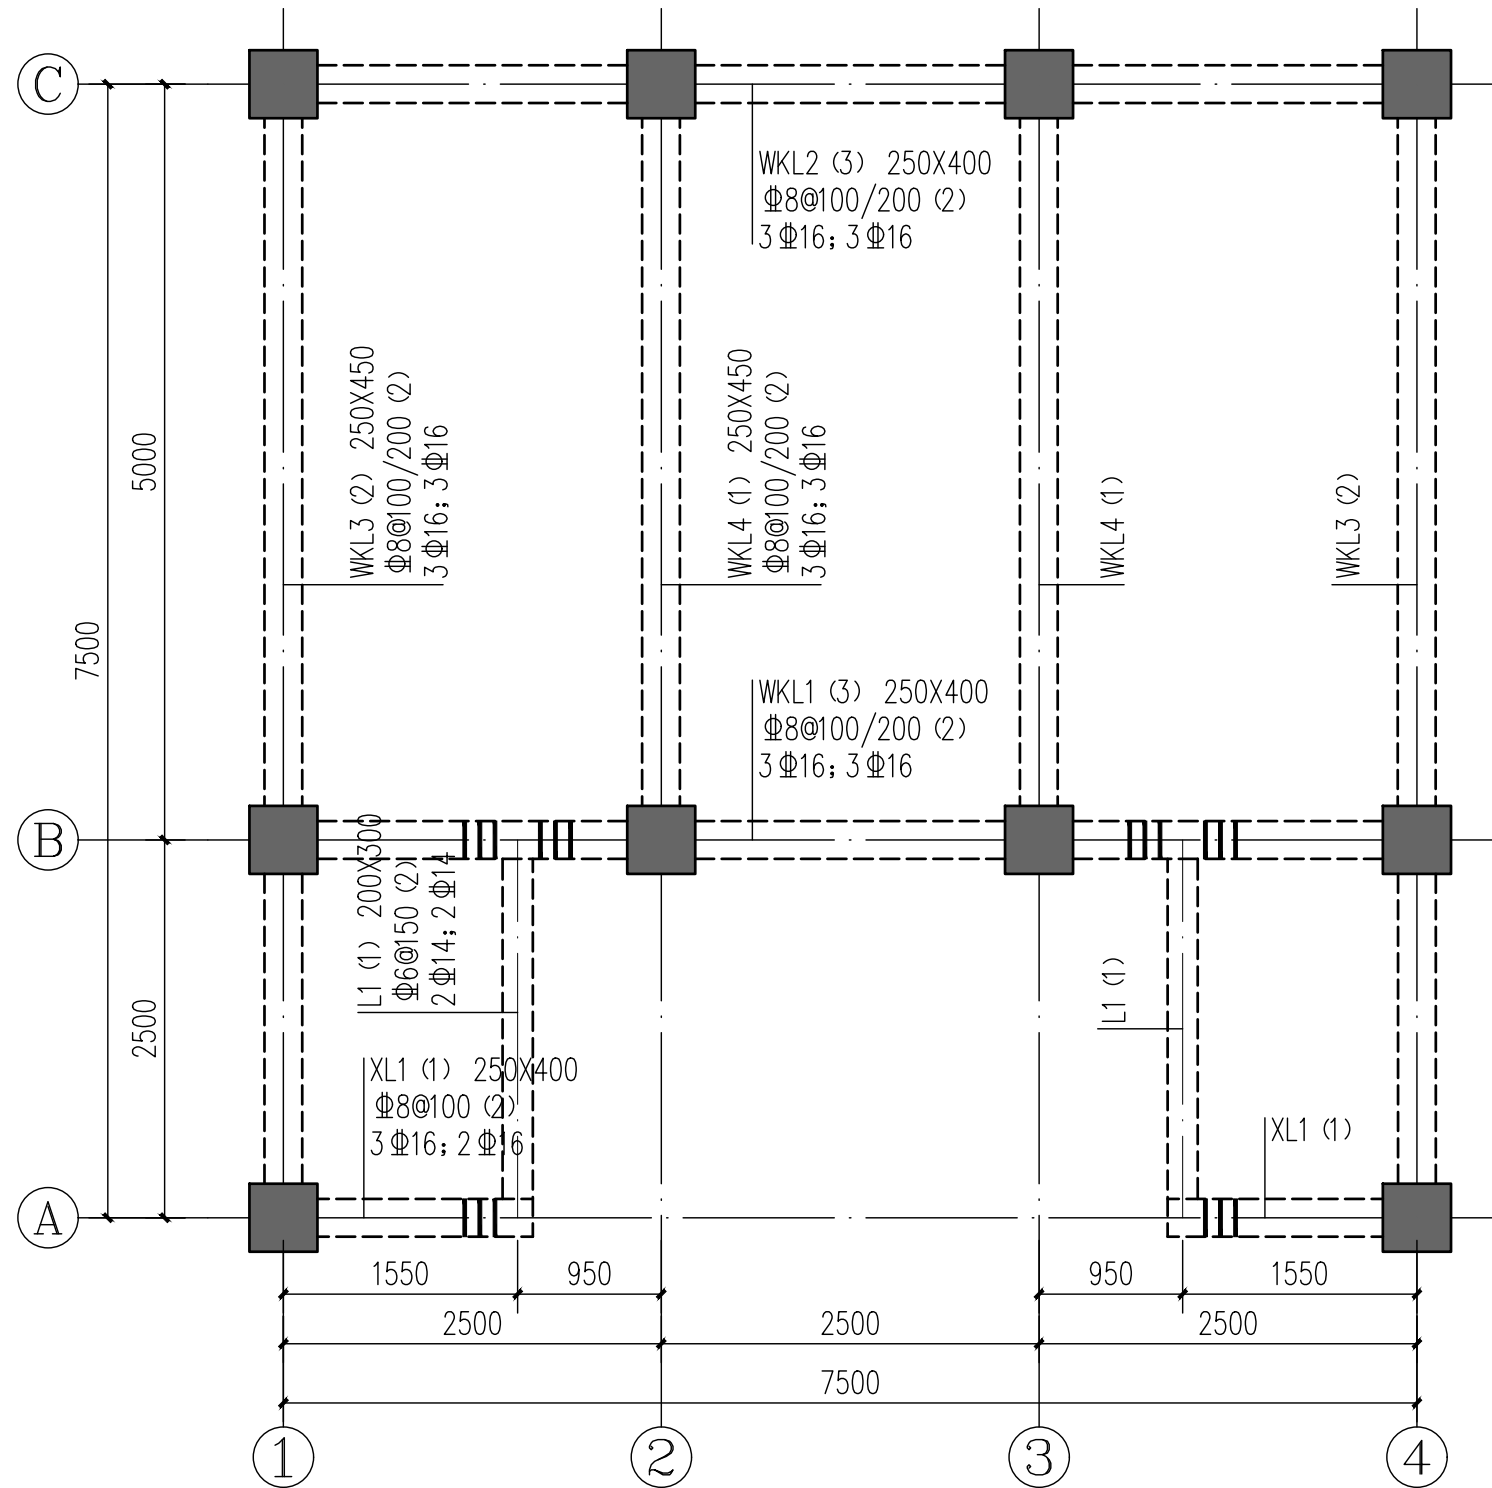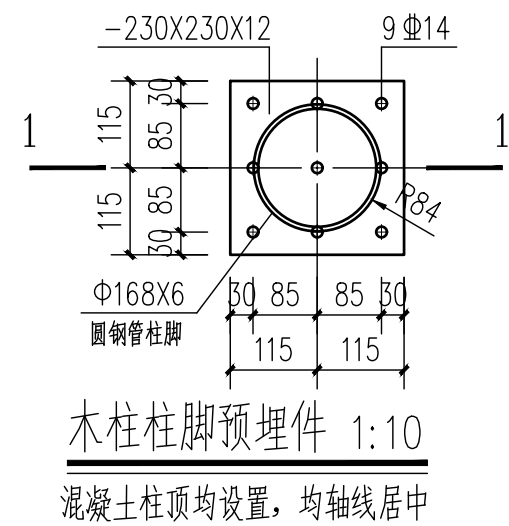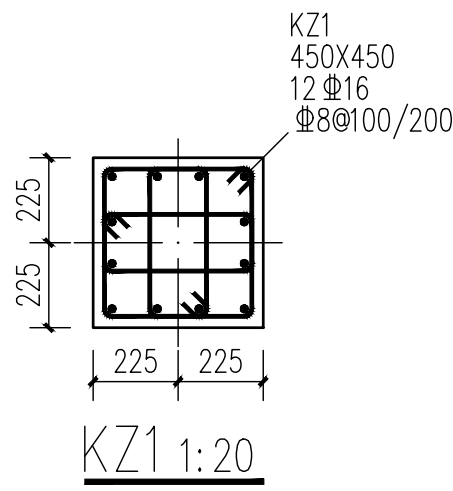

红柳廊架2梁平面图 1:50
未注明梁均轴线居中

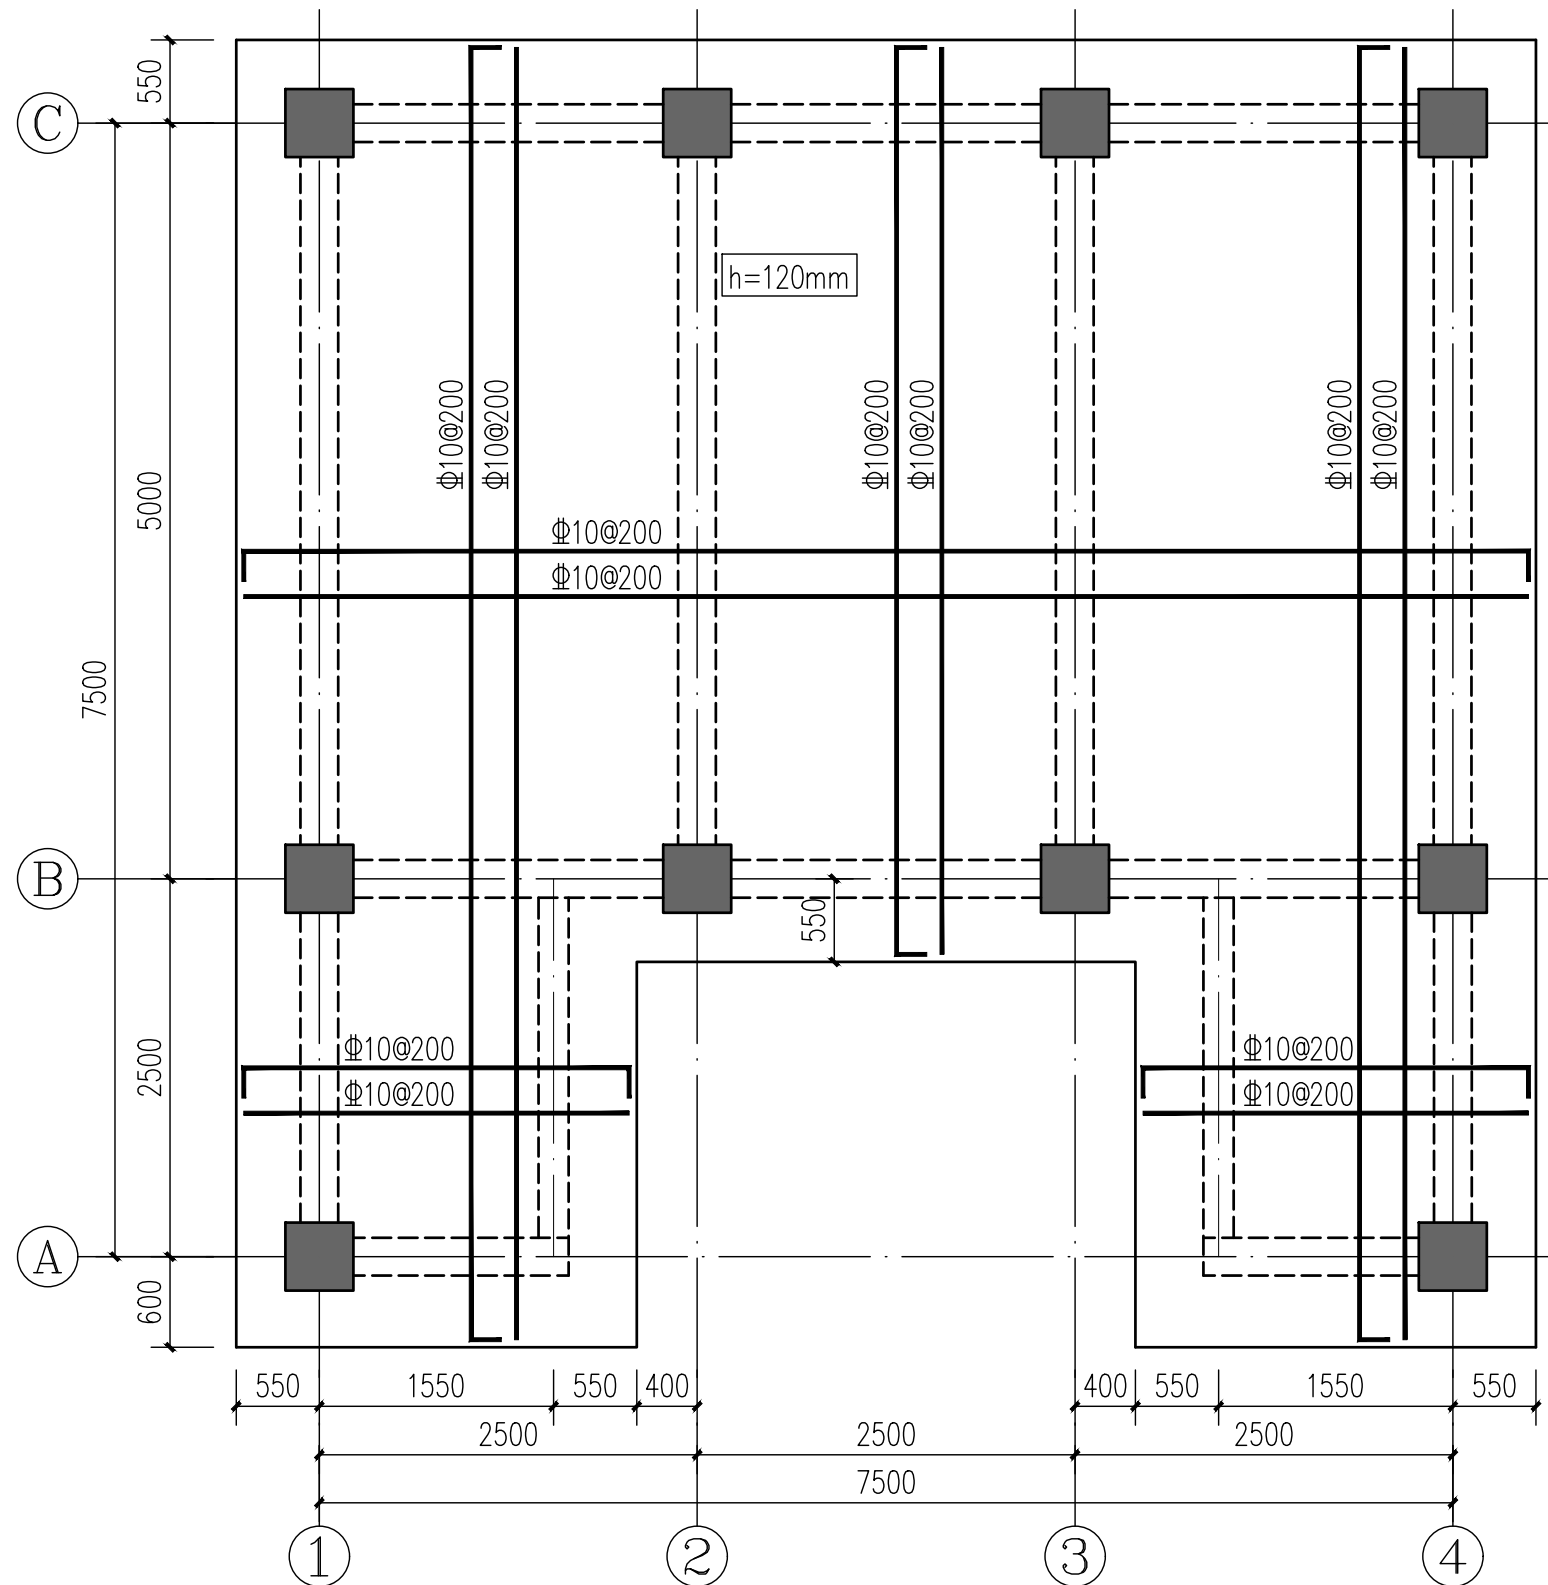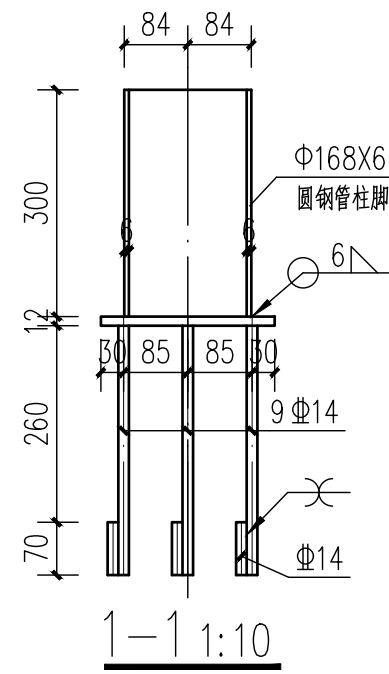


红柳廊架2板平面图 1:50
未注明板厚均为120mm

红柳廊架2标高表


名称	部位	标高 (m)
红柳廊架2 (a)	基础底标高	1144.200
	梁、柱、板顶	1146.320
红柳廊架2 (b)	基础底标高	1144.100
	梁、柱、板顶	1146.200

审 定		林 鹰	校 核	段明淳	项目名称	鸣沙山月牙泉景区游步道改造提升项目		
审 核		孙 勇	设 计	吴 婵	项目编号	1300A010250044	设计阶段	施工图
项目负责		郭 佳	版 次	1.0	子项名称	-	子项编号	-
专业负责		孙 勇	日 期	2025. 03	图 名	红柳廊架2结构图		
DISCIPLINE CHIEF		孙 勇	日 期	2025. 03	比 例	见图示	图 号	园施-结-02


钢结构截面表				
名称	构件编号	尺寸	材质	备注
钢柱	GZ1	150X150X8方钢管	Q235C	
钢梁	GL1	H=200X100X6X8	Q235C	
钢次梁	GCL1	H=200X100X6X6	Q235C	

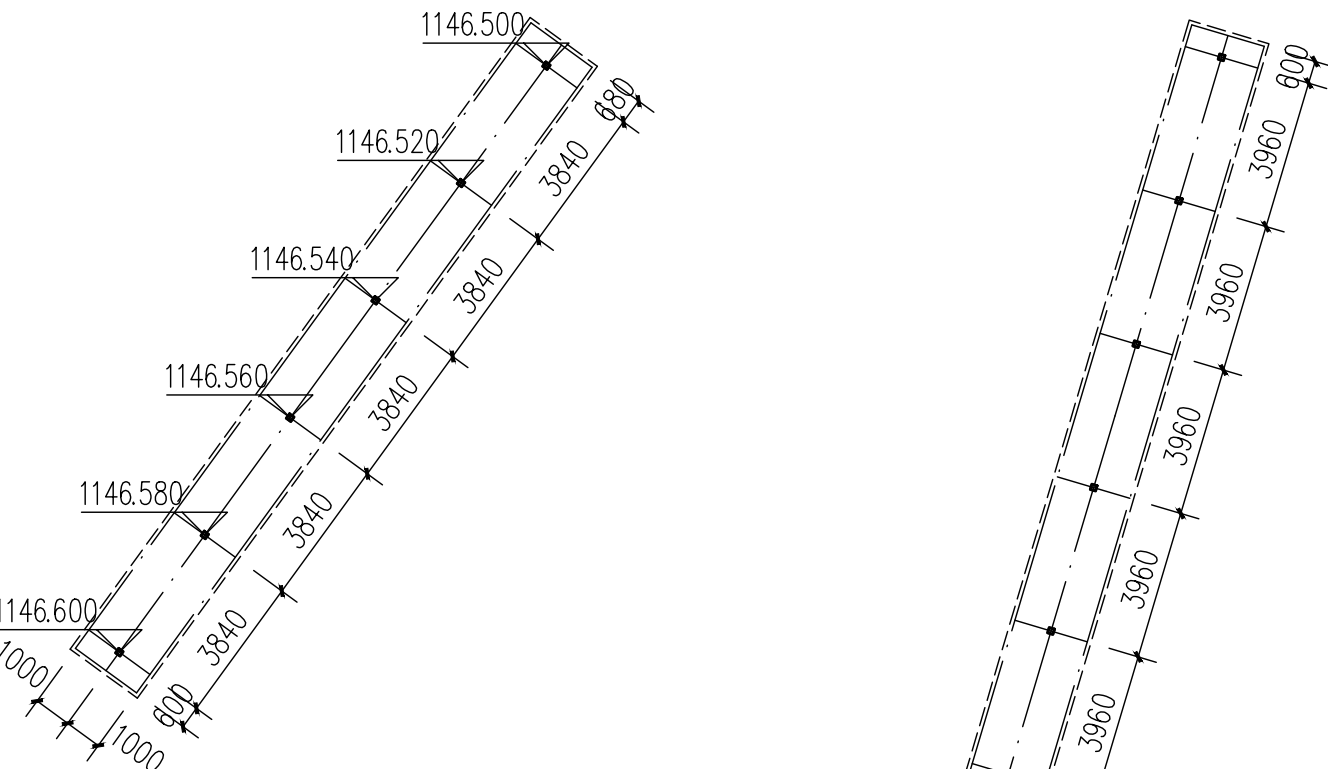


① 直线段木栈道—平面图 1:200
图中标高为钢梁、钢柱顶标高

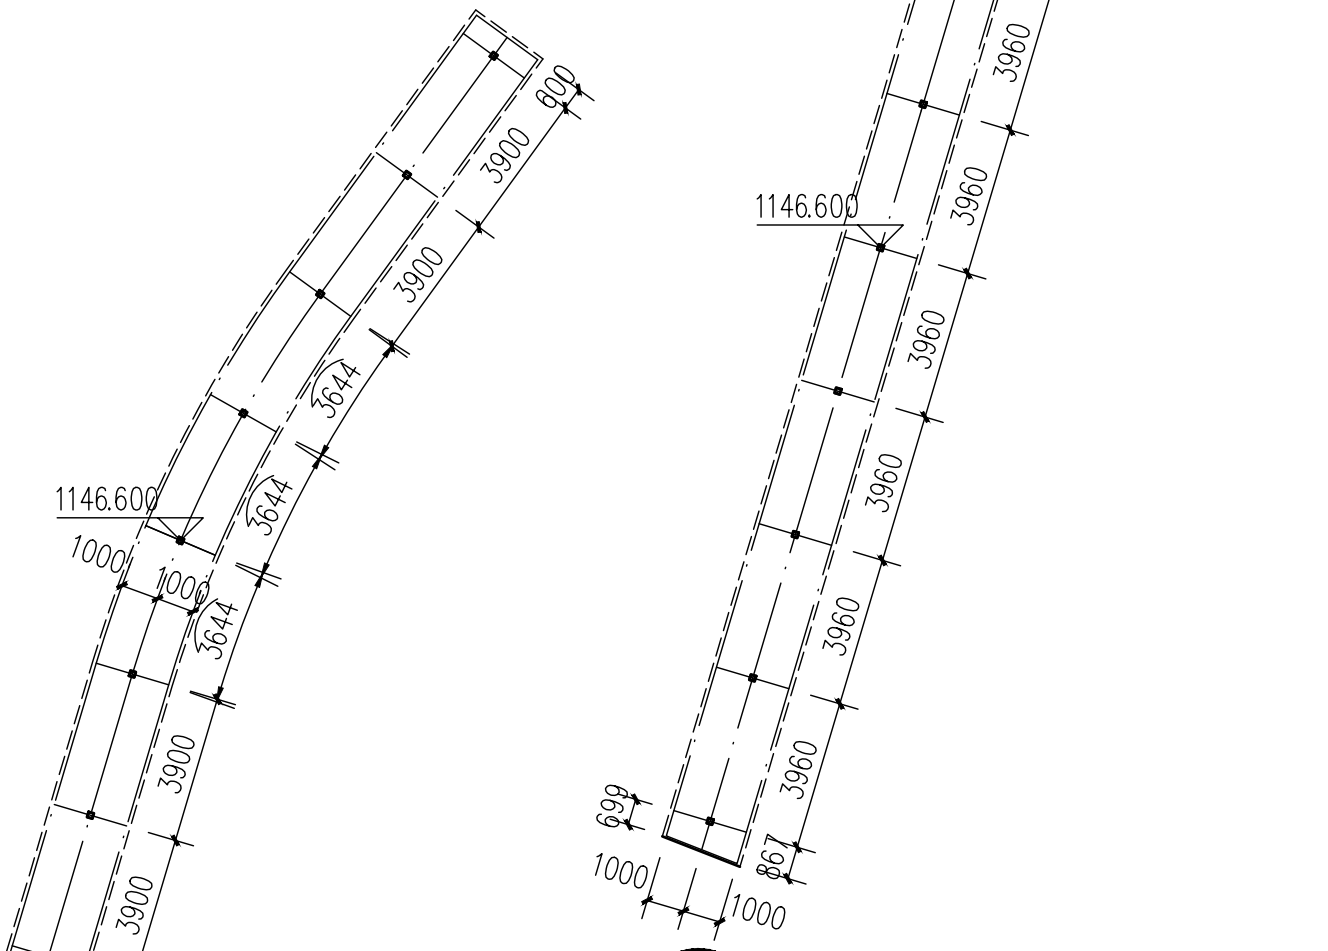


② 曲线段木栈道平面图 1:200
图中标高为钢梁、钢柱顶标高

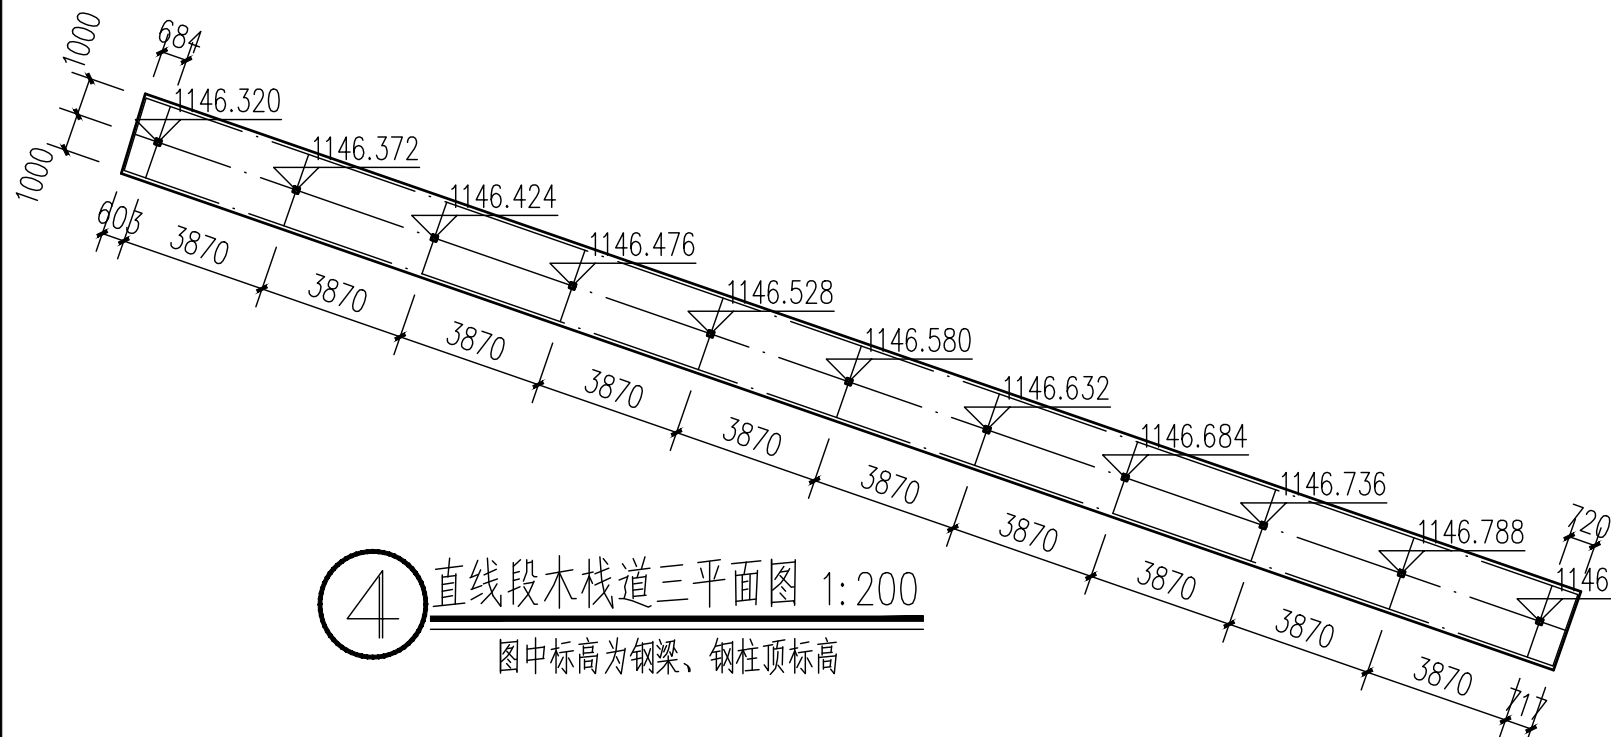

④ 直线段木栈道三平面图 1:200
图中标高为钢梁、钢柱顶标高

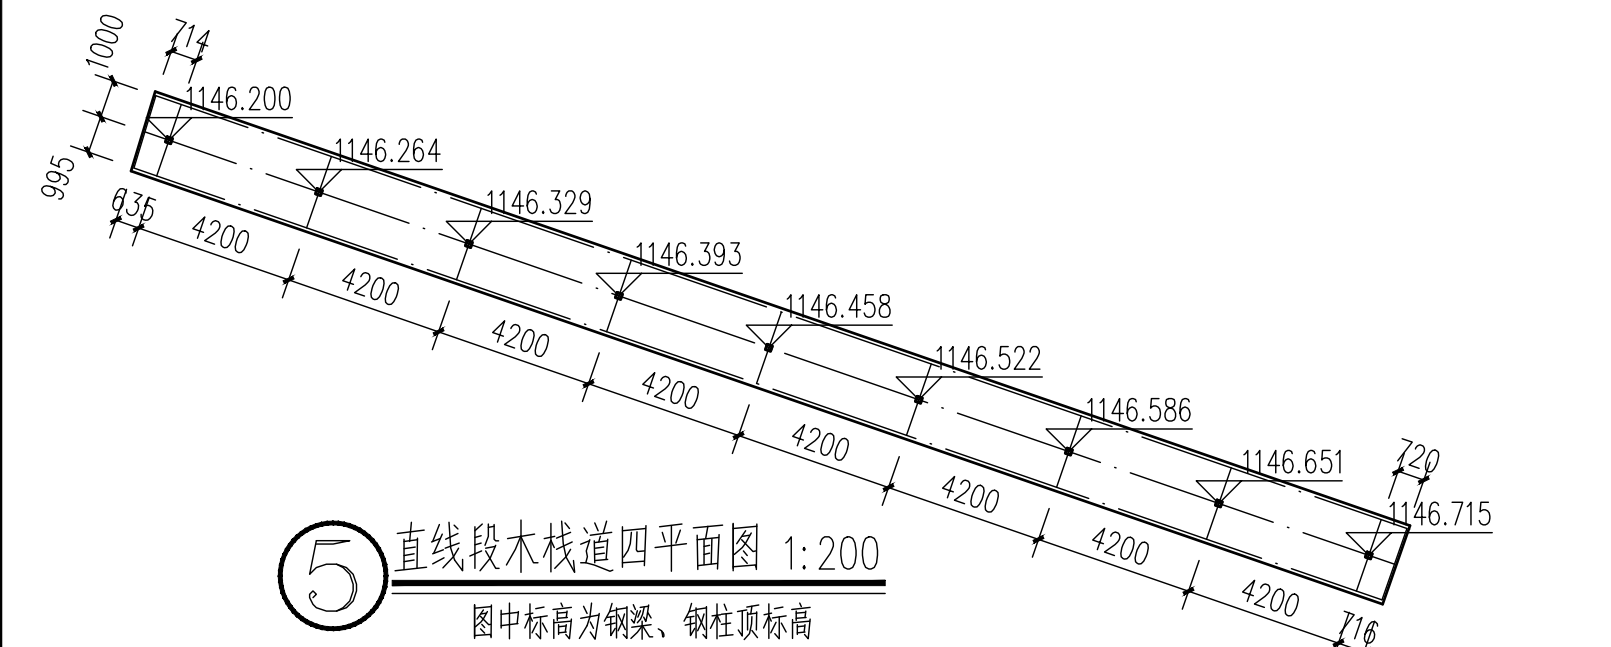

⑤ 直线段木栈道四平面图 1:200
图中标高为钢梁、钢柱顶标高

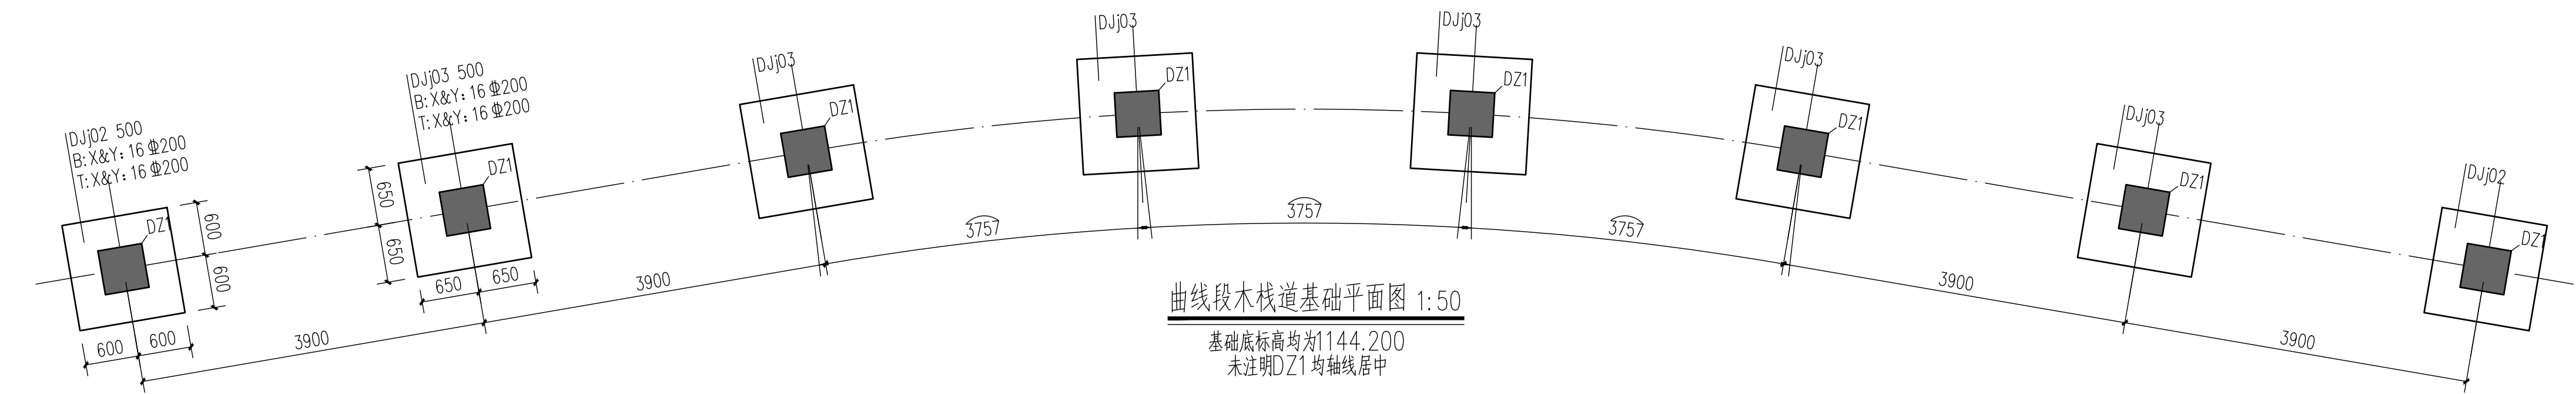

室外景观电气设计施工说明

一、 设计范围

本专业设计内容有：220V/380V园林景观照明及园林景观动力工程。

二、 设计依据

- 民用建筑电气设计标准 （GB 51348—2019）
- 供配电系统设计规范 （GB 50052—2009）
- 低压配电设计规范 （GB 50054—2011）
- 通用用电设备配电设计规范 （GB 50055—2011）
- 建筑照明设计标准（GB 50034—2024）
- 灯具一般安全要求与实验规范 （GB7000.1—2007）
- 道路照明用LED灯性能要求 （GB/T24907—2010）
- 建设单位提供的设计任务书及有关资料
- 相关专业提供的工程设计资料。

三、 供电设计

- 负荷等级：本设计为园林工程施工设计配电部分，按三级负荷供电，新总安装功率为:21.1KW，其中照明负荷约为：10.1KW.
- 供电电源及电压:由附近低压配电房提供380V电源，其断路器整定电流按系统图调整，由建设方负责设电表统一计量；
- 本工程末端负荷采用放射式供电方式，各回路独立控制互不干扰，并独立穿管敷设，总电源供电方式由建设方负责统一确定；
- 本工程中照明控制应结合项目状况选择性采用感光探头自动控制、多段可编程时序控制、人工控制相结合的方式，在满足使用功能的前提下实现最大程度节能；
- 单相回路负荷尽可能均匀平衡到三相负荷中，以减少电压损失，影响光源发光效率；

四、 电气管线施工

- 本工程应采用 YJV—1kV铜芯聚氯乙烯绝缘，聚氯乙烯护套电力电缆。
- 室外管线敷设：
 - 室外供电线路均采用穿PE管埋地敷设；
 - 穿越道路和广场硬地处的埋深1.0米，绿化地带埋深1.0米，控制电缆在绿化地带埋深可为1.0米；
 - 电缆沿路边埋地敷设时，与路边距离为0.6m；
 - 各回路进出建筑物、过路及位于停车场时须穿管径大二级的镀锌钢管保护；
 - 在电缆敷设线路上设置手孔的数量及位置，应按现场情况及需要确定；
 - 电缆的弯曲半径应不小于其外径的15倍；电缆穿管的管径应不小于电缆外径的1.5倍；
 - 为了保护园建铺装及绿化，管线应先埋管后穿线；
 - 电缆穿过水池壁、墙壁或楼板面时，应采取穿防水套管的防水措施，管端应使用防水沥青或其它有效措施封堵；

- 室内电缆和电线敷设：采用穿镀锌钢管或线槽沿柱、墙、板和地面暗敷；
- 连接设备或灯具的电缆，应预留适当长度（0.3米）作为检修和调试设备或灯具用；
- 供配电管道施工参考国家标准图集D101—1～7《电缆敷设》和《电力工程电缆设计标准》GB50217—2018要求设置；
- 平面图中所有回路单独穿管，不同支路不应共管敷设，各回路N、Pe线均从箱内引出；

五、 设备选型和安装

- 配电箱采用原有配电箱，箱内增加配电回路，防护等级不低于IP55，配电装置及保护开关应有耐低温正常运行功能，故障时能正常切断故障电路；
- 配电设备安装参考国家标准图集04D702—1《常用低压配电设备安装》，具体位置根据现场定，前级引入电缆须预留2.5米；
- 灯具选型参见灯具意向图，非标灯详见园建施工图；本设计所选灯具仅供参考，在同等功率条件下，可由建设方选用其它灯具样式；
- 大号树状灯、埋地灯等应不低于IP68，水下射灯应采用防触电保护的Ⅲ类灯具，除此以外均应采用防触电保护的Ⅰ类灯具；

- 灯具安装位置详见电气平面图，灯具安装参照国家标准图集96D702—2《常用灯具安装》及03D702—3《特殊灯具安装》，或参照灯具厂家有关资料；
- 灯具接线盒开口朝向应一致背向道路或人员目光接触处；
- 本工程应选用绿色、环保且经国家认证的电气产品，在满足国家规范及供电行业标准的前提下，选用高性能变压器及相关设备。

六、 接地系统及安全措施


- 凡正常不带电，而当绝缘破坏有可能呈现电压的一切电气设备金属外壳均应分别设置局部等电位联结系统，并可靠接地；
- 景观水池内所有电气设备、金属管道、构件及水池和水池周边6米范围内钢筋混凝土的结构钢筋应同时做好等电位联结，作法参考国家标准图集02D501—2《等电位联结安装》；
- 配电箱进线处设置一级电涌保护器（SPD），照明、动力均由不同支路供电，所有回路均设剩余电流保护器；
- 本工程接地型式采用TN—S系统，电源在进配电箱处做重复接地，并与防雷接地共用接地极，其专用接地线（Pe线）的截面为：

相线的截面积S(mm2)	Pe线的最小截面积(mm2)
S≤16	S
16<S≤35	16
35<S	S/2


七、 其它

- 凡与施工有关而又未说明之处，参见国家、地方标准图集；
- 本工程所选设备、材料，必须具有国家级检测中心的检测合格证书，必须满足与产品相关的国家标准，供电产品应具有入网许可证；
- 为设计方便，所选设备型号仅供参考，招标所确定的设备规格、性能等技术指标不应低于设计图纸的要求，所有设备确定厂家后均需建设、施工、设计、监理四方进行技术交底；
- 根据国务院颁发的《建设工程质量管理条例》（2019年修正），建设方、施工单位要做到：
 - 建设方应提供电源等市政原始资料，原始资料必须真实、准确、齐全；
 - 由各单位采购的设备、材料，应保证符合设计文件及合同的要求；
 - 施工单位必须按照工程设计图纸和施工技术标准施工，不能自行修改工程设计；
 - 施工单位在施工过程中发现设计文件和图纸有差错的，应当及时提出意见和建议；
 - 建设工程竣工验收时，必须具备设计单位签署的质量合格文件。




中国建科 中国城市建设研究院 CHINA URBAN CONSTRUCTION DESIGN & RESEARCH INSTITUTE						项目名称 PROJECT	鸣沙山月牙泉景区游步道改造提升项目		
						项目编号 PROJECT NO.	1300A010250044	设计阶段 DESIGN PHASE	施工图
审 定 APPROVED BY	郑剑云	郭佳	校 核 CHECKED BY	孙金峰	张德民	子项名称 SUB ITEM	-	子项编号 SUB PROJECT NO.	-
审 核 VERIFIED BY	郑剑云	郭佳	设 计 DESIGNER	张德民		图 名 TITLE	室外景观电气设计施工说明		
项目负责 DESIGN CHIEF	郭佳		版 次 VER. NO.	1. 0		比 例 SCALE	1：100	图 号 DWS NO.	电施-01
专业负责 DISCIPLINE CHIEF	张德民		日 期 DATE	2025. 02					

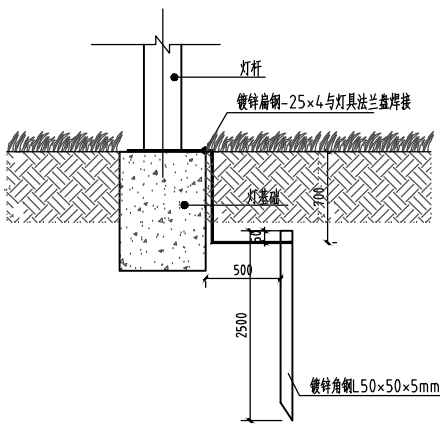


1 灯具接地安装大样图
SCALE

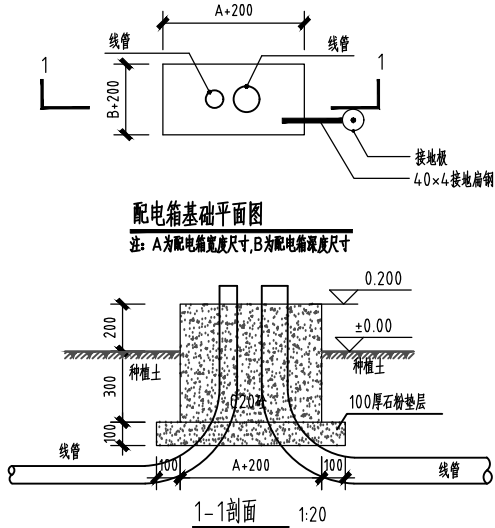

2 配电箱基础大样图
SCALE

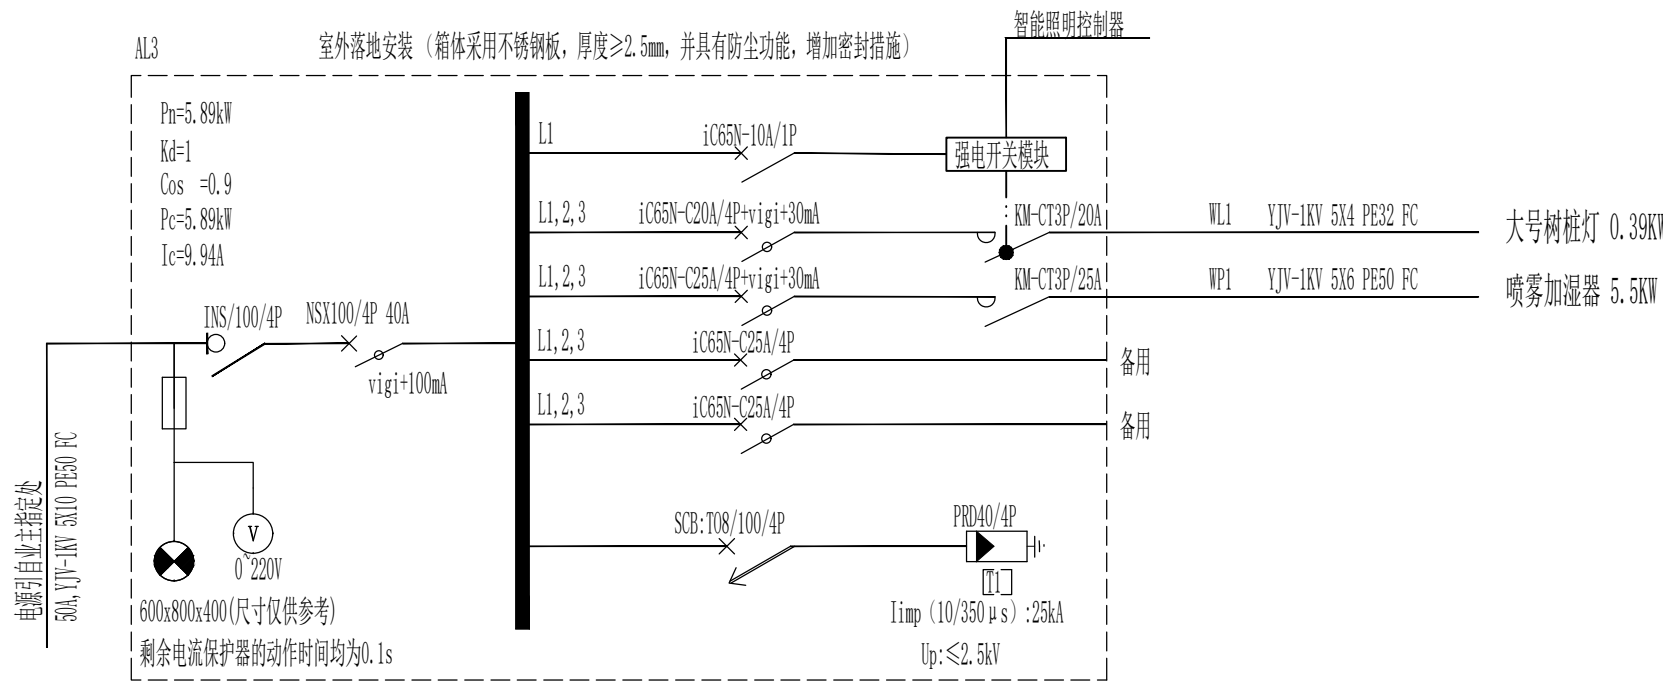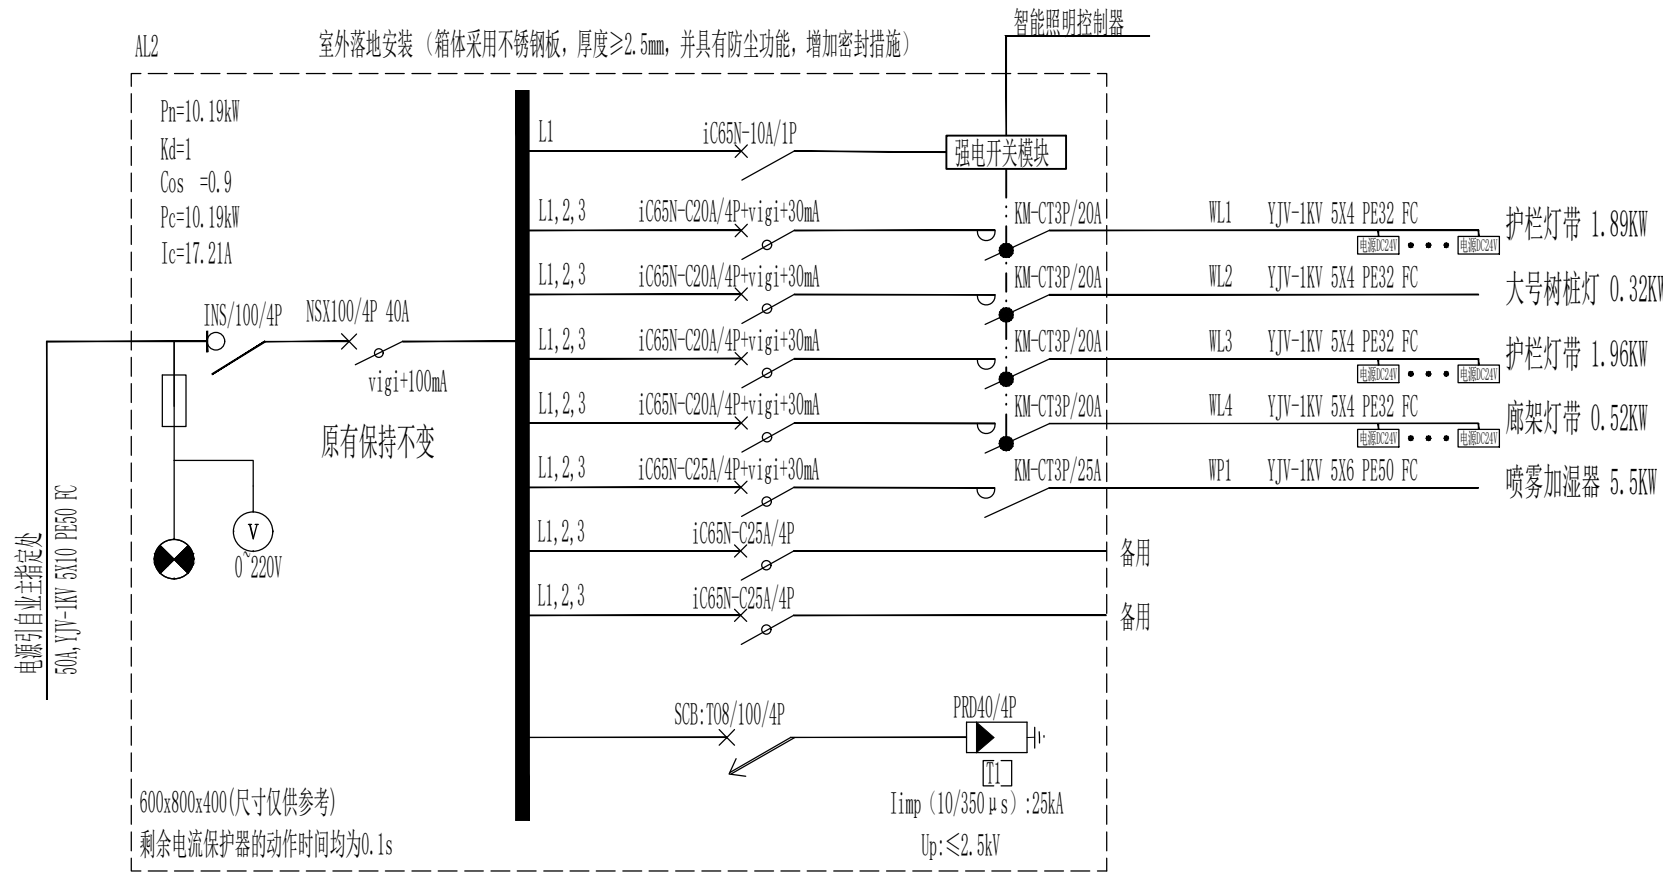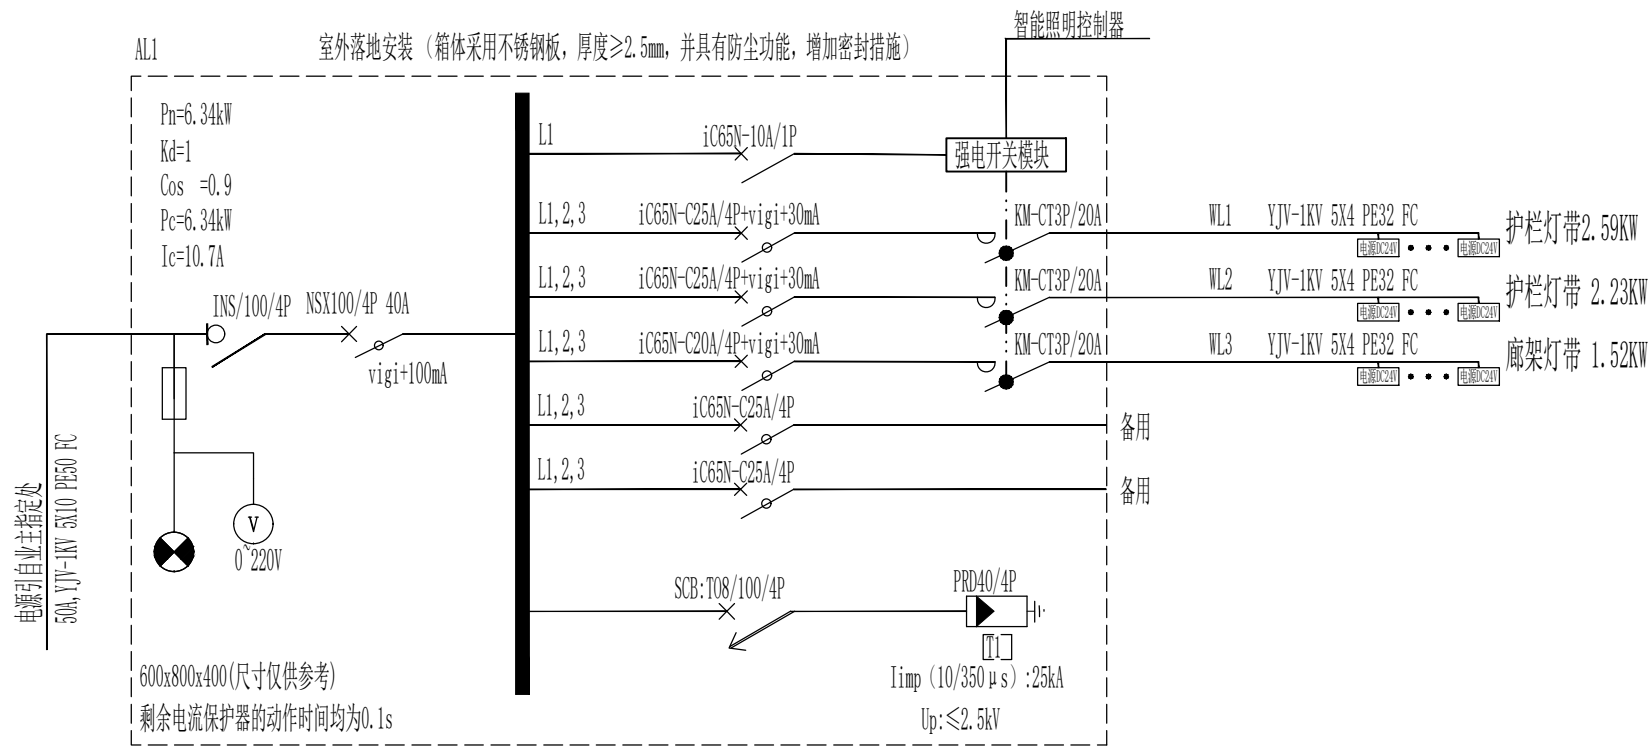


审 定				校 核				审 核				设 计				图 名			
APPROVED BY				CHECKED BY				DESIGNER				TITLE				配电箱系统图			
VERIFIED BY				DESIGNER				SUB. ITEM				比 例				1: 100			
项目负责				版 次				图 号				DWS. NO.				电施-02			
专业负责				日 期				DWS. NO.				DWS. NO.				DWS. NO.			
DISCIPLINE CHIEF				DATE				2025. 02				2025. 02				2025. 02			

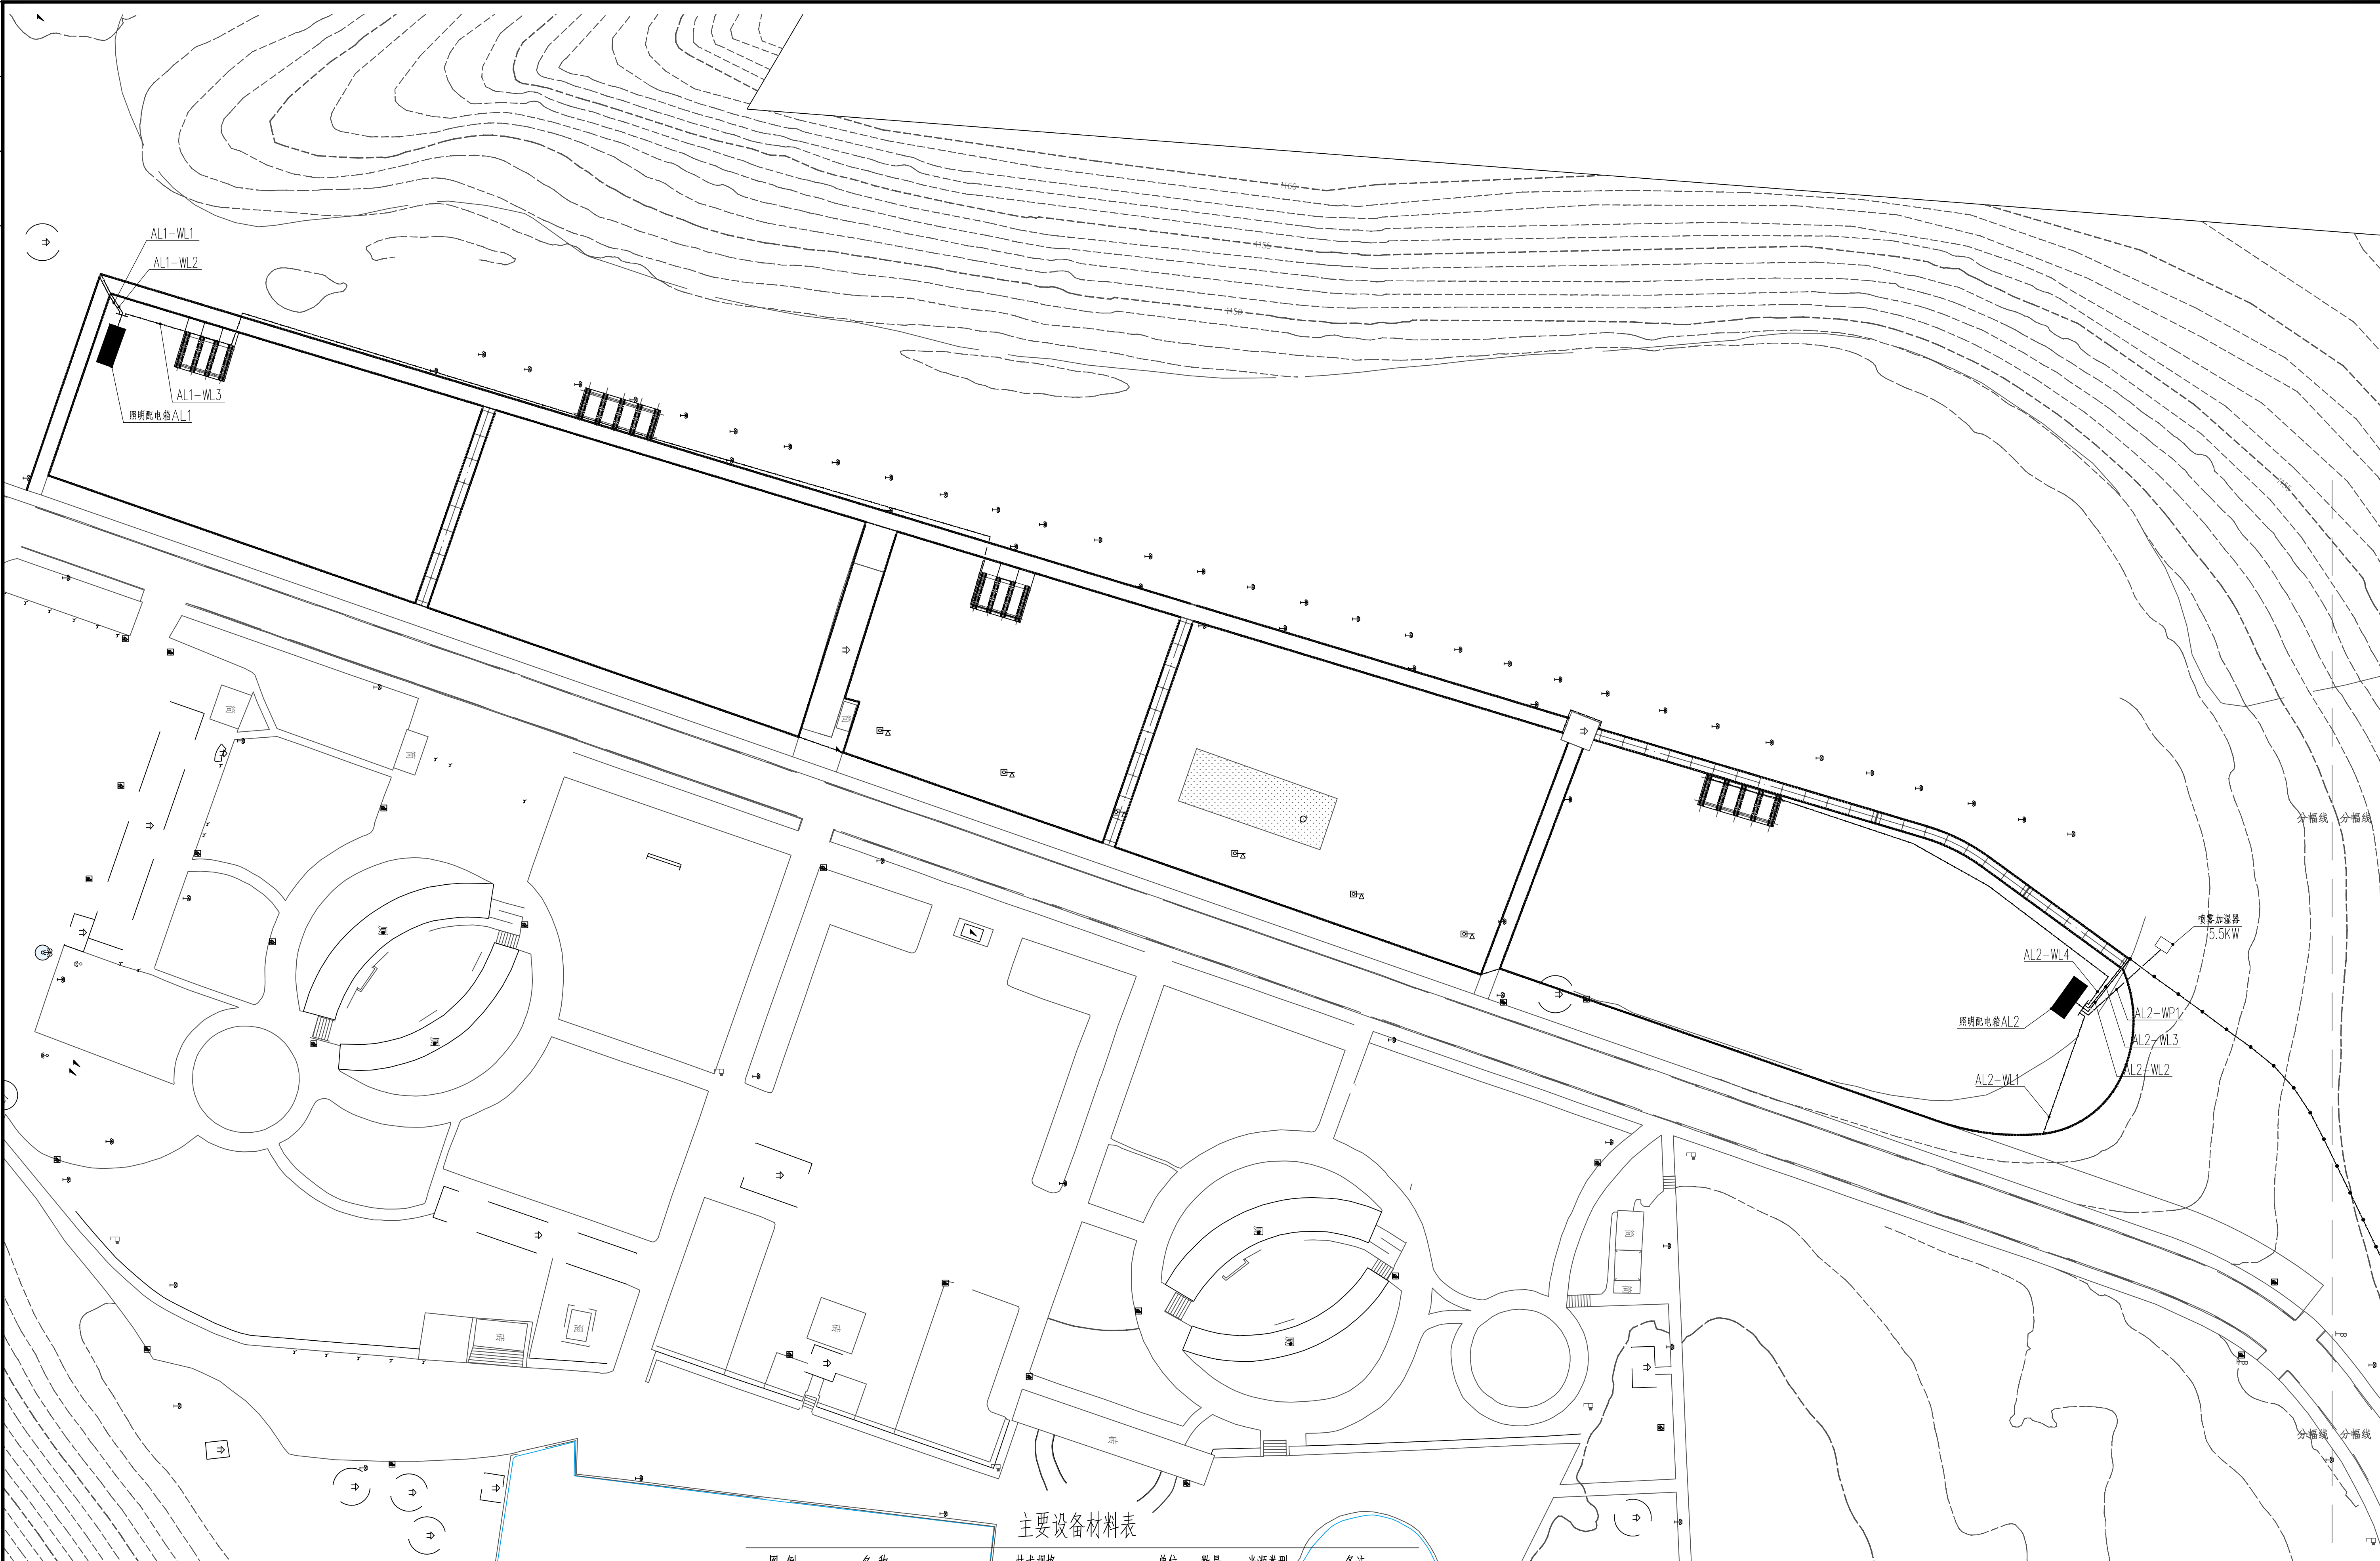


主要设备材料表

图例	名称	技术规格	单位	数量	光源类型	备注
●	大号树桩灯	DC24V 9W 220V输入自带变压器	套	78	LED灯	IP68
-----	LED护栏灯带	DC24V 3W/mx2	套	实计	LED灯	IP68; 安装于栏杆顶
-----	LED廊架灯带	DC24V 10W/m	套	实计	LED灯	IP68; 安装于木架底
■	配电箱	非标定制	套	3		

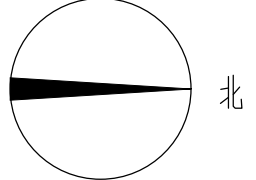


审 定		郑剑云	校 核	孙金峰	项目名称	鸣沙山月牙泉景区游步道改造提升项目		
审 核		郑剑云	设 计	张德民	项目编号	1300A010250044	设计阶段	施工图
项目负责		郭佳	版 次	1.0	子项名称	-	子项编号	-
专业负责		张德民	日 期	2025.02	图 名	灯具布置图一		
DISCIPLINE CHIEF		张德民	DATE	2025.02	比 例	1: 500	图 号	电施-03

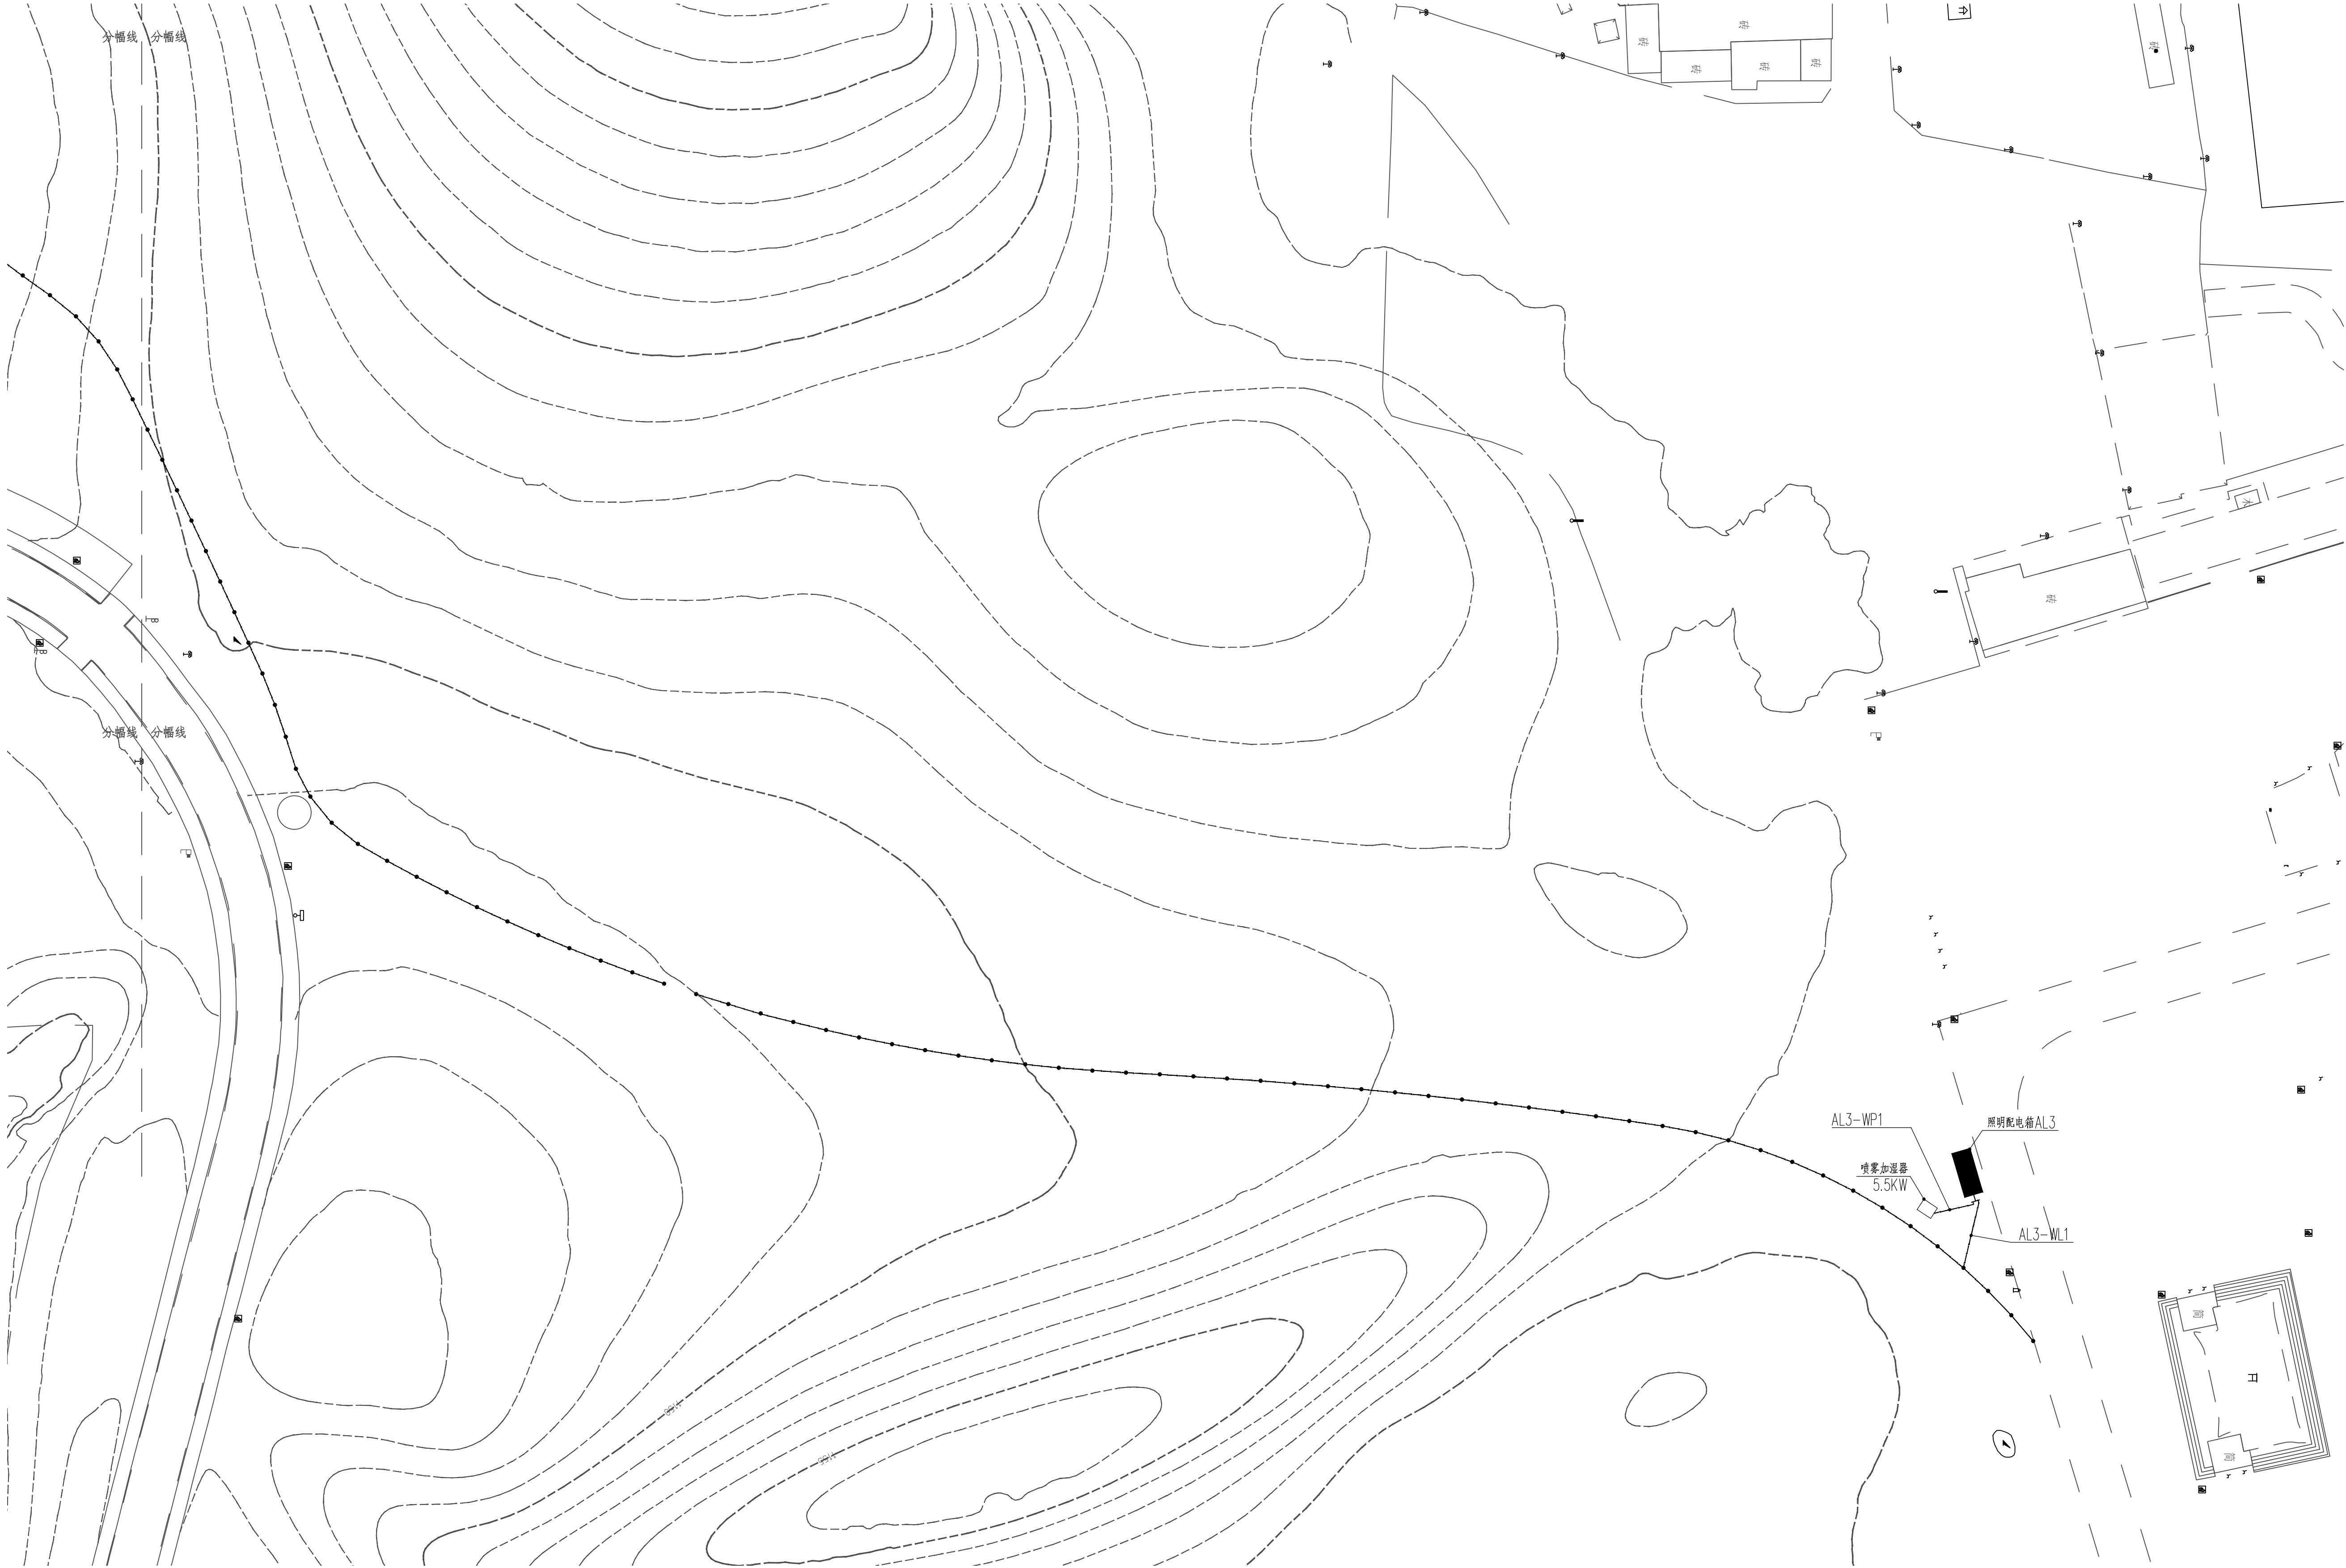

主要设备材料表

图例	名称	技术规格	单位	数量	光源类型	备注
●	大号树桩灯	DC24V 9W 220V输入自带变压器	套	78	LED灯	IP68
-----	LED护栏灯带	DC24V 3W/mx2	套	实计	LED灯	IP68; 安装于栏杆顶
- - - - -	LED廊架灯带	DC24V 10W/m	套	实计	LED灯	IP68; 安装于木架底
■	配电箱	非标定制	套	3		

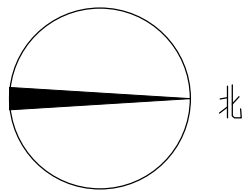

审定		郑剑云	审核	孙金峰	设计	张德民	版次	1.0	图名	灯具布置图二		
审核		郭佳	日期		2025.02		比例	1:500	图号	电施-04		
专业负责		张德民	日期		2025.02		比例	1:500	图号	电施-04		
专业负责		张德民	日期		2025.02		比例	1:500	图号	电施-04		

室外雾森设计施工说明

一、中华人民共和国相关的设计依据：

- 1、《室外给水设计规范》（GB50013-2018）
- 2、《室外排水设计规范》（GB50014-2021）
- 3、《建筑给水排水设计规范》（GB50015-2019）
- 4、《地面水环境质量标准》GB3838-2002
- 5、《水景喷泉工程技术规程》CJJ T222-2015
- 6、《建筑给水薄壁不锈钢管管道工程技术规程》为T/CECS 153-2018
- 7、《建筑给水排水及采暖工程施工质量验收规范》GB50242-2019
- 8、建设单位对本工程的设计范围及技术要求、有关单位对本工程的批复以及建设单位提供的相关技术资料。

二、概述

- 1、雾森项目施工详图由专业雾森公司制定，施工时必须与市政、园建等图结合施工；图纸若与现场有不符或冲突，应及时与设计师联系，并协调解决。
- 2、特殊管道加工，由水景专业公司制作，若有接线井设置于绿化带中,接线井定位需经甲方设计确认与其它专业不冲突方可施工。
- 3、材料：
 - (1)、雾森的管道施工采用高压不锈钢管、PVC 、PE管。
 - (2)、雾森所用的所有电机施工需由专业人员施工。
 - (3)、所有硬件和紧固零件需用不锈钢。
- 4、安装与调试：
 - (1)、雾森的安装需由专业人员安装。
 - (2)、雾森的调试需由专业人员调试。
 - (3)、雾森的控制柜需由专业人员调试。

三、总功率为：11.0kw.

- 1、雾森主机功率： 5.5KW 2台

四、设备及管道系统安装说明

- 1、 所有穿减力墙的管道均需预埋防水套管。其它未详部分参照现行有关硬聚氯乙烯管道施工规范,具体详给排水设计总说明。
- 2、管道敷设因管线较多，施工时遇到管线交叉，应遵循以下避让原则：
 - (1)水电管线有冲突时，电缆管线应敷设在其它管道上面；
 - (2)压力管道避让重力自流管道；
 - (3)小管径管道避让大管径管道；
 - (4)生活给水管道与污水管道交叉时，给水管道应敷设在污水管道上面，且无接口重叠。

五、其他

- 1、标注尺寸：标高单位为m，其它单位为mm。
- 2、图中所标尺寸为平面，管径以毫米计。

- 3、安装喷头前控制阀时，应注意方向以便调试操作。
- 4、喷嘴前应有不小于10倍喷嘴口直径的直线管段或整流装置。
- 5、喷泉的配水管道接头应严密平滑，管道变径处采用异径管，管道转弯处采用大转弯半径弯头。
- 6、雾森的配水管在试水前应按规范要求将管内杂物冲洗干净。
- 7、配水管道及配件不使用时，应将敞口处采取措施封闭，以防杂物进入管道。
- 8、设备安装应按有关规范规定及产品说明要求进行。
- 9、所有露出钢铁件均做防腐处理。
- 10、所有管道支架、水泵支架需涂刷防锈漆两遍。
- 11、其余未说明之处，详见图纸。

中国建科 中国城市建设研究院 CHINA URBAN CONSTRUCTION DESIGN & RESEARCH INSTITUTE					项目名称 PROJECT NAME		鸣沙山月牙泉景区游步道改造提升项目		
					项目编号 PROJECT NO.		1300A010250044	设计阶段 DESIGN PHASE	施工图
审 定 APPROVED BY	王鹤霖	王鹤霖	校 核 CHECKED BY	王静涵	王静涵	子项名称 SUB ITEM	-	子项编号 SUB PROJECT NO.	-
审 核 VERIFIED BY	王鹤霖	王鹤霖	设 计 DESIGNER	罗颢	罗颢	图 名 TITLE 室外雾森设计施工说明			
项目负责 DESIGN CHIEF	郭佳	郭佳	版 次 VER. NO.	1.0					
专业负责 DISCIPLINE CHIEF	李佳殷	李佳殷	日 期 DATE	2025.02		比 例 SCALE	1: 100	图 号 DWG. NO.	水施-01